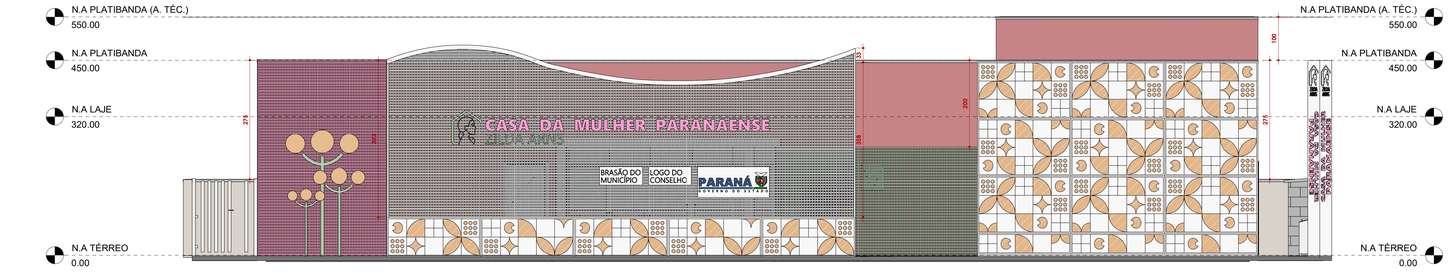

1 **ELEVAÇÃO FRONTAL**
1 : 50

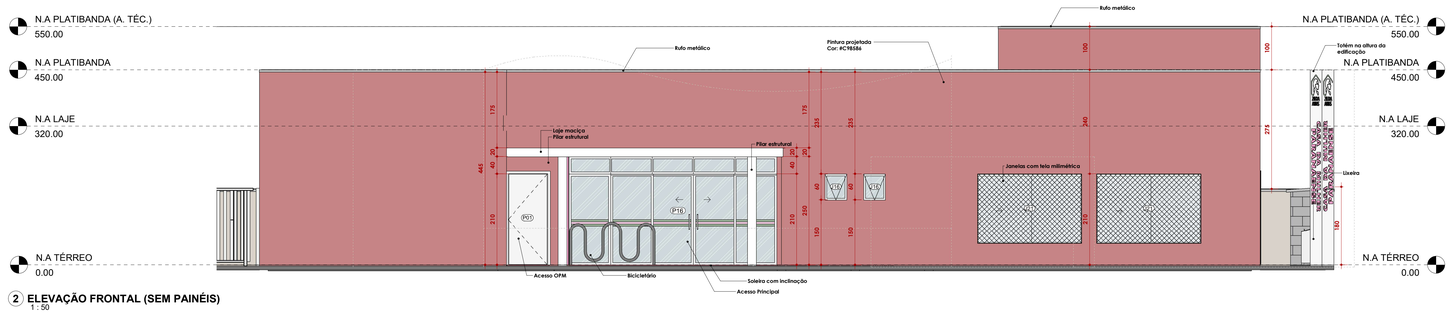

2 **ELEVAÇÃO FRONTAL (SEM PAINÉIS)**
1 : 50

PERSPECTIVA FACHADA

PERSPECTIVA COWORKING

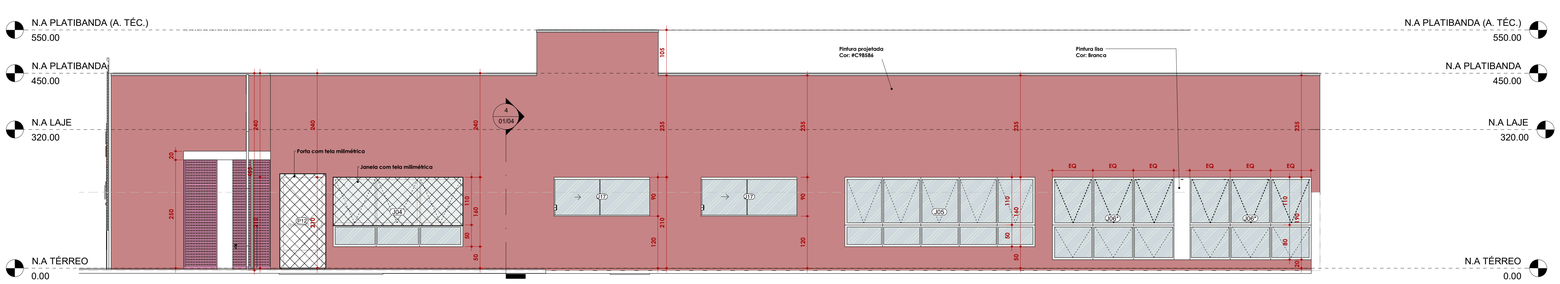

3 **ELEVAÇÃO LATERAL 1**
1 : 50

PERSPECTIVA COZINHA

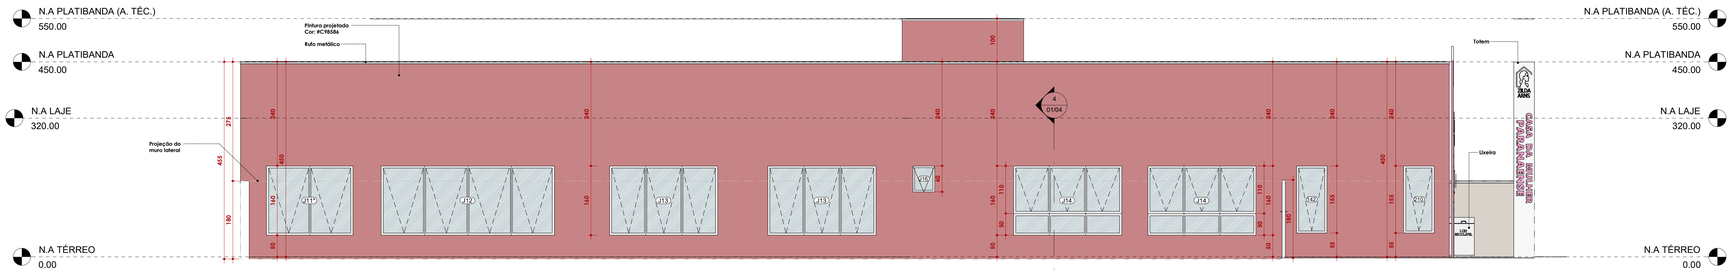

4 **ELEVAÇÃO LATERAL 2**
1 : 50

PROJETEK PARANÁ
Escritório Regional de Engenharia, Arquitetura e Urbanismo

Projeto:
PROJETO ARQUITETÔNICO
CASA DA MULHER PARANAENSE
Endereço: -

ESTATÍSTICAS

ÁREA DO TERRENO:	ÁREA EXISTENTE:
Nº DE PAVIMENTOS:	ÁREA EXISTENTE P/REFORMA:
TAXA DE PERMEABILIDADE:	ÁREA A SER CONSTRUÍDA:
TAXA DE OCUPAÇÃO:	ÁREA UTIL A SER CONSTRUÍDA:
COEFICIENTE DE APROVEITAMENTO:	ÁREA FINAL : 540.84 m²

Município:
SEMIPI - Secretário de Estado da Mulher Igualdade Racial e Pessoa Idosa

Conteudo da prancha:
Elevação frontal, Elevação frontal (sem painéis), Elevação lateral 1, Elevação lateral 2 e Perspectivas.

Desenhista:
Sabrina Babes

Geovana Burei Leite
CREA/CAU: A315079-8

SEMIPI
CPF/CNPJ:49.179.415/0001-63

Revisão:	Escala:	Prancha:
R05	1 : 50	03/04
Data: 09/10/2025 18:02:35		

ESTE PROJETO É PROPRIEDADE INTELECTUAL DE PROJETEK PARANÁ E NÃO PODERÁ SER REPRODUZIDO SEM AUTORIZAÇÃO