ELEVAÇÃO FRONTAL - ESC 1/100

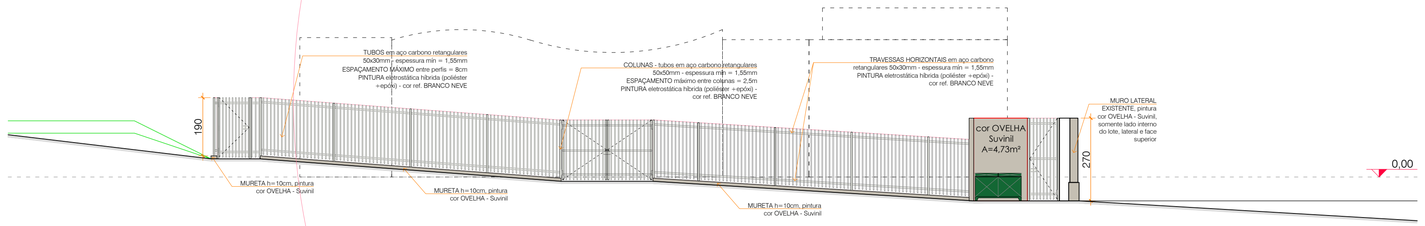

SITUAÇÃO

esc 1/1500

ELEVAÇÃO LATERAL DIREITA, VISTA INTERNAMENTE - ESC 1/100

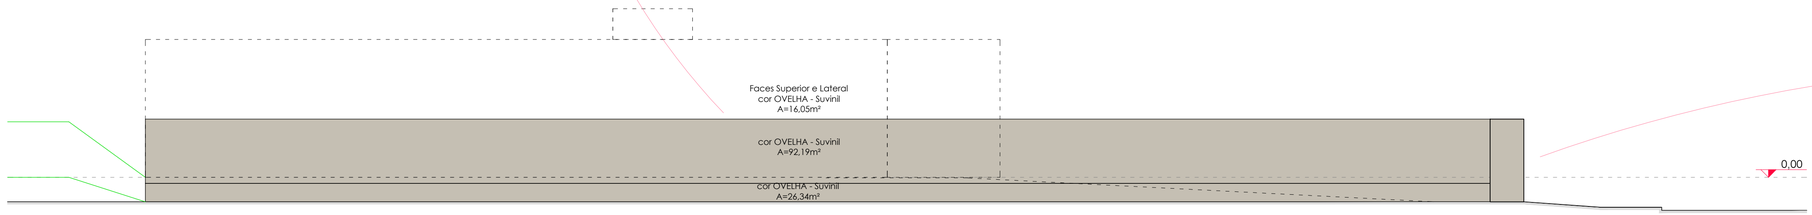

ELEVAÇÃO LATERAL ESQUERDA - ESC 1/100

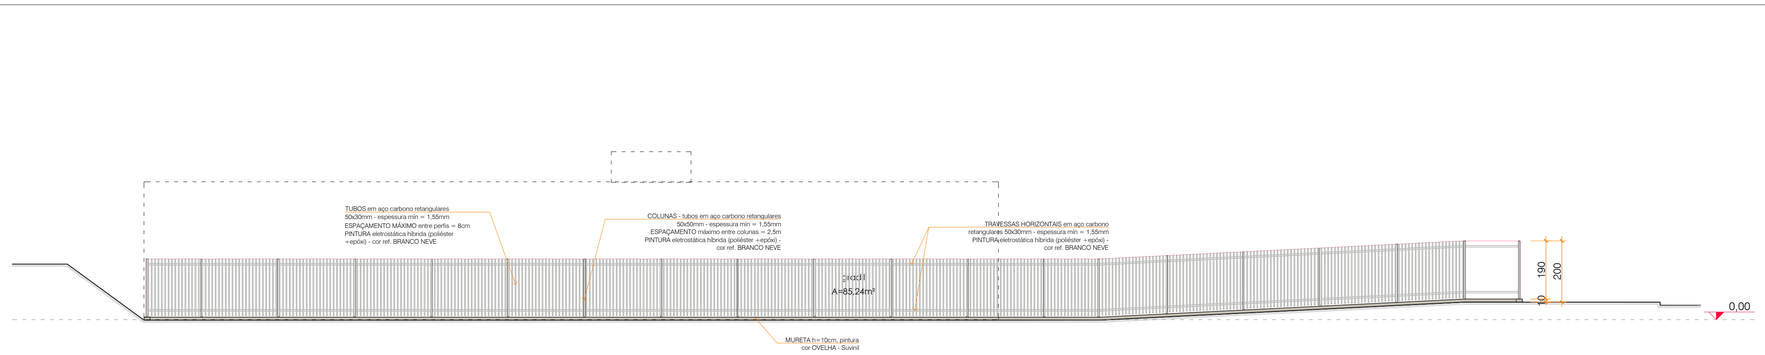

ELEVAÇÃO POSTERIOR - ESC 1/100

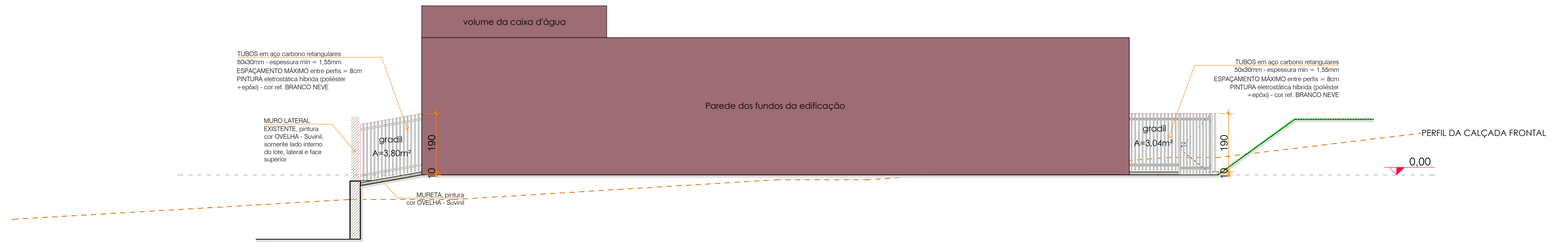

NOTA:
É de inteira responsabilidade do autor do projeto e do responsável técnico o atendimento das especificações constantes no regulamento de edificações, na legislação municipal e normas brasileiras vigentes.
A definição das cotas de nível da edificação e do reservatório de águas pluviais é de inteira responsabilidade do autor do projeto e do responsável técnico da execução.
"Declaramos que a aprovação do projeto não implica no reconhecimento, pelo Município, do direito de propriedade ou de posse do lote."

ESPAÇO RESERVADO À PMP:

REV.	DATA	DESCRIÇÃO	AUTOR
-	-	-	-
-	-	-	-
-	-	-	-
-	-	-	-
-	-	-	-
-	-	-	-
R00	09/10/2025	Emissão inicial do projeto	Veronic

PREFEITURA MUNICIPAL DE PINHAIS
SECRETARIA MUNICIPAL DE PLANEJAMENTO, FINANÇAS E ORÇAMENTO - SEPFO
Departamento de Projetos - DEPRO
SECRETARIA MUNICIPAL DE ASSISTÊNCIA SOCIAL - SEMAS

OBRA: **CASA DA MULHER PARANAENSE MARIA DA PENHA** — Rua Europa, 161 - Centro, Pinhais - PR

PROJETO: PROJETO DE IMPLANTAÇÃO

TIPO: **PE-ARQ**

CONTEÚDO: **SITUAÇÃO IMPLANTAÇÃO**

ESCALA: indicada

DESENHO: Veronic

ARQUIVO: CMPMP_IMP_ARQ 01-06.dwg

DATA: R00 - 11/11/2025

PRANCHA: **04** / 06

PROPRIETÁRIO: **MUNICÍPIO DE PINHAIS** CNPJ: 95.423.000/0001-00

AUTOR DO PROJETO: **VERONIC HAH CHEN** ARQUITETA E URBANISTA CAU A38.266-3 - RRT 16149346

RESPONSÁVEL TÉCNICO: ---- ---- ----

ESTE DOCUMENTO FOI ASSINADO DIGITALMENTE POR VERONIC HAH CHEN EM 11/11/2025 15:54:14
PARA CONFERIR O ORIGINAL, ACESSE O SITE HTTPS://PINHAIS.1DOC.COM.BR/VERIFICAR/ E INFORME O CÓDIGO 25169666-396
POR JOSIANE - RESOLUÇÃO SEMAD

A1 - 841 x 594mm - G:\Drives compartilhados\Projetos\Projetos_departamento de projetos_edificações\05 complexo\01 edificações\05 SEMAS\Casa da mulher paranaense 2025\01 projetos\01 arquitetônico\05 EXECAD\CMPMP_IMP_ARQ 01-06.dwg - licença Hah Chen 2929541 - 11/11/2025 15:54:14