




A3 - (420 x 297mm) - G:\drives compartilhados\finanças - departamento de projetos - edificações\01-projetos\01-edificações\SEMAS\casa da mulher paranaense\2025\01-projetos\01-arquitetônico\03-EXE\IMP\CMPMP\IMP_ARQ_01-06.dwg - Veronic Hah Chen 22/11/2025 16:11:20

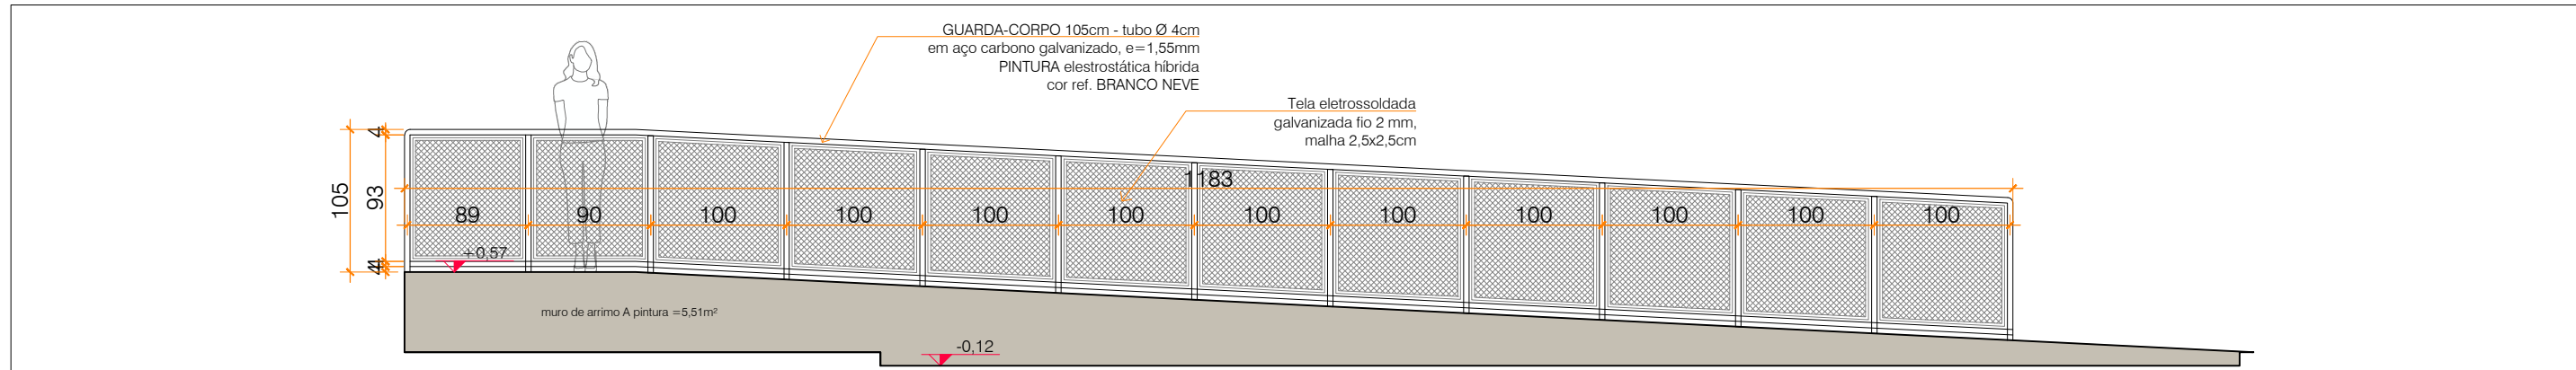


VISTA A - ESC 1/50
VISTA A
esc 1/50

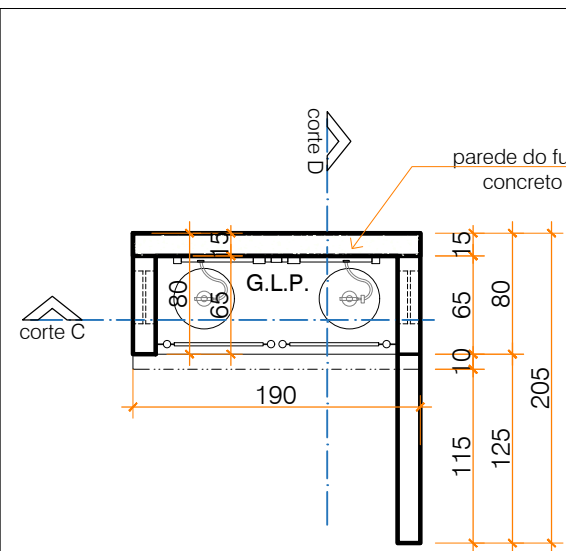


ABRIGO GLP - PLANTA
esc 1/50

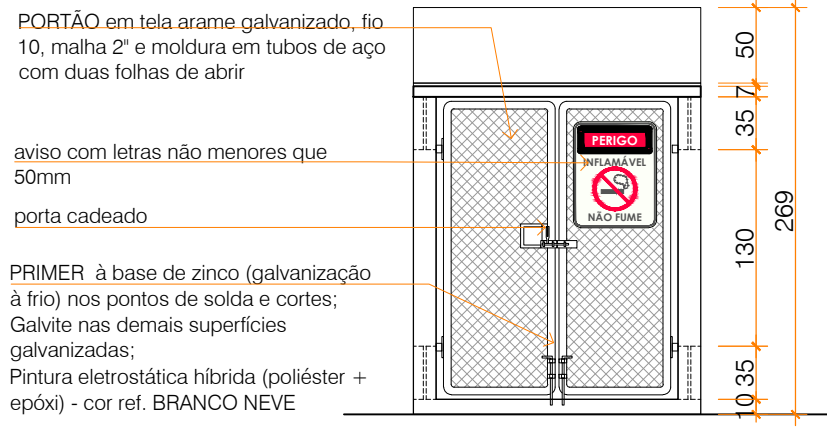

ABRIGO GLP - VISTA FRONTAL
esc 1/50

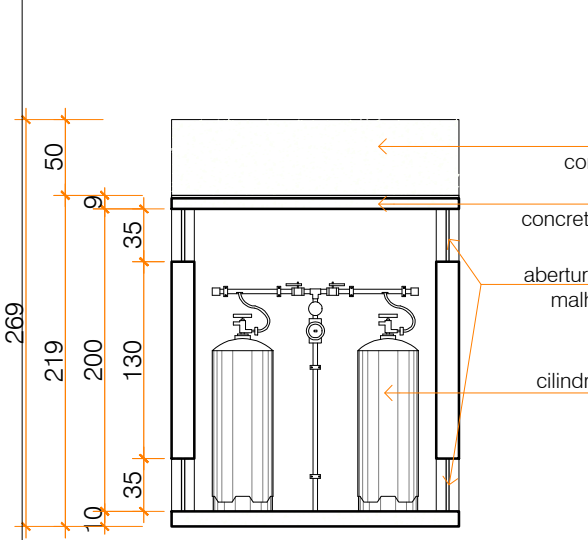

ABRIGO GLP - CORTE C
esc 1/50

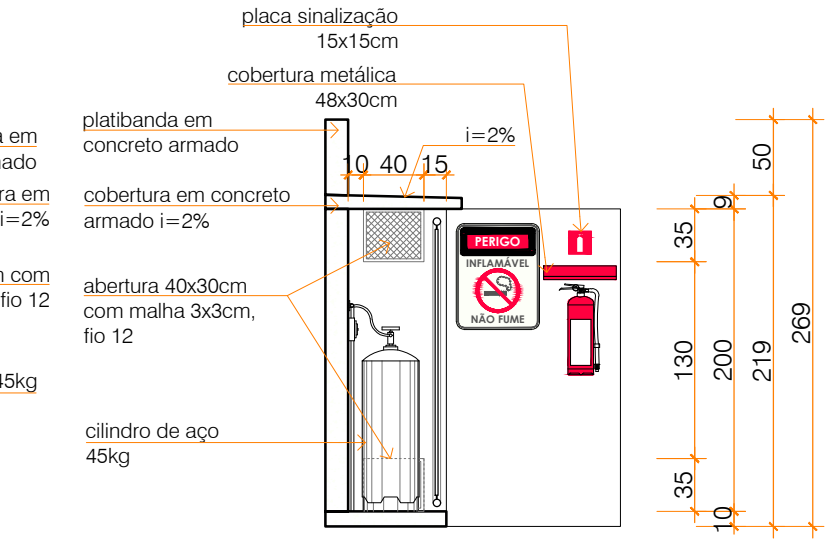

ABRIGO GLP - CORTE D
esc 1/50

ABRIGO GLP - ESC 1/50

PREFEITURA MUNICIPAL DE PINHAIS

SECRETARIA MUNICIPAL DE PLANEJAMENTO, FINANÇAS E ORÇAMENTO - SEPFO

Departamento de Projetos - DEPRO

SECRETARIA MUNICIPAL DE ASSISTÊNCIA SOCIAL - SEMAS

<p>OBRA: CASA DA MULHER PARANAENSE MARIA DA PENHA</p> <p>PROJETO: PROJETO DE IMPLANTAÇÃO</p> <p>CONTEÚDO: VISTA A ABRIGO GLP</p> <p>PROPRIETÁRIO: MUNICÍPIO DE PINHAIS CNPJ: 95.423.000/0001-00</p>	<p>Rua Europa, 161 - Centro Pinhaes - PR</p> <p>TIPO: PE-ARQ</p> <p>ESCALA: indicada</p> <p>DESENHO: Veronic</p> <p>DATA: R00 - 11/11/2025</p> <p>ARQUIVO: CMPMP_IMP_ARQ_01-06.dwg</p> <p>AUTOR DO PROJETO: VERONIC HAH CHEN ARQUITETA E URBANISTA CAU A38.266-3 - RRT 16149346</p>
--	---

05

06