




DESCANSO DOS FUNCIONÁRIOS- ISO AF

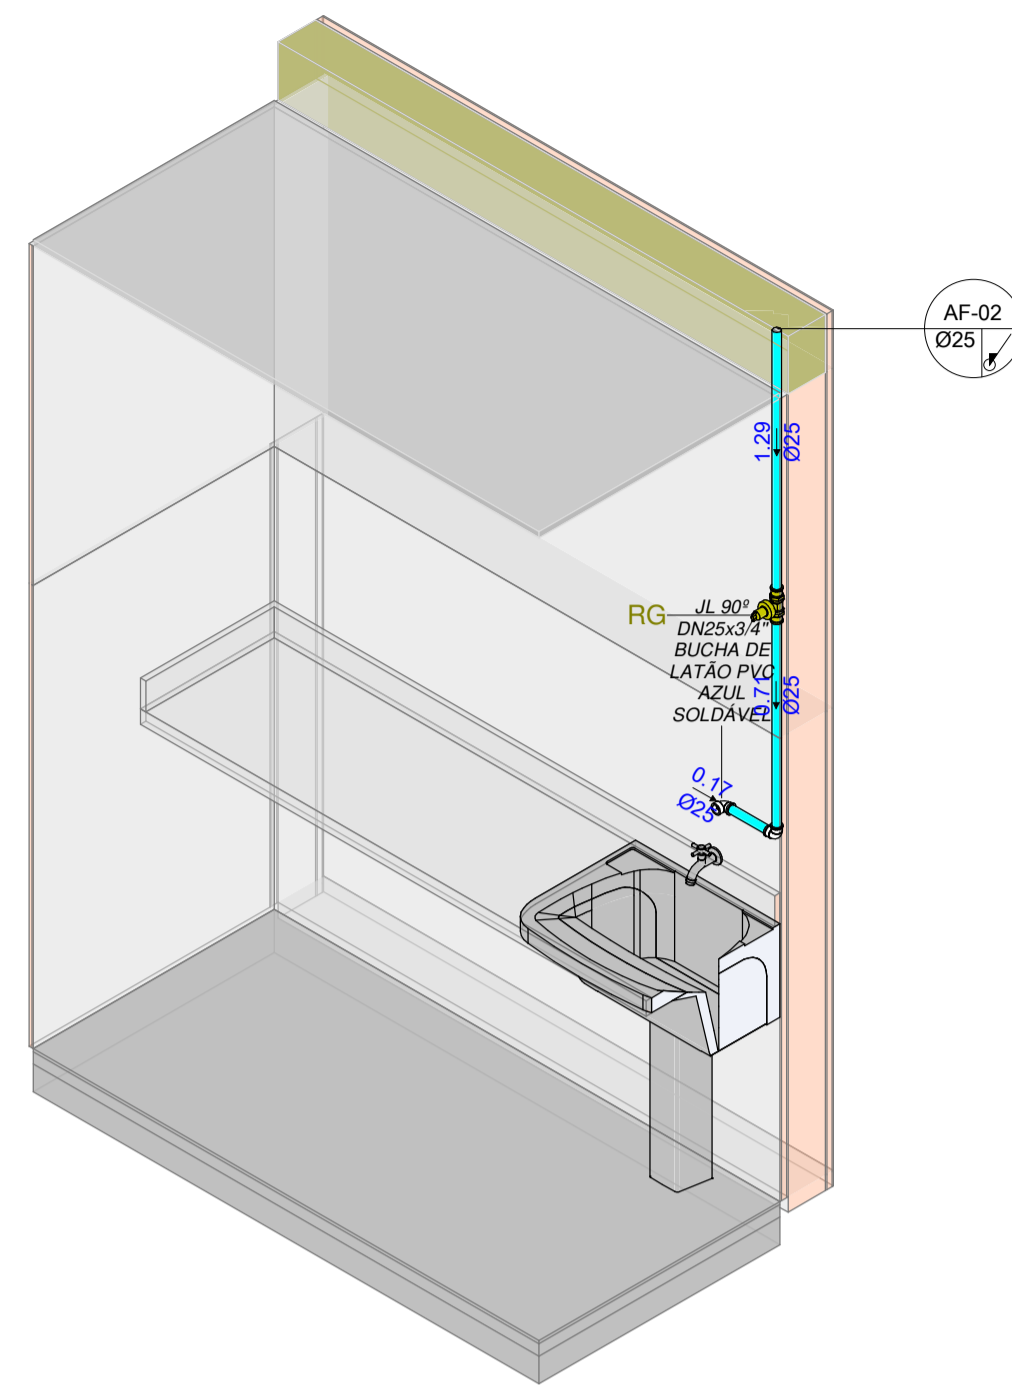

DML - ISO AF

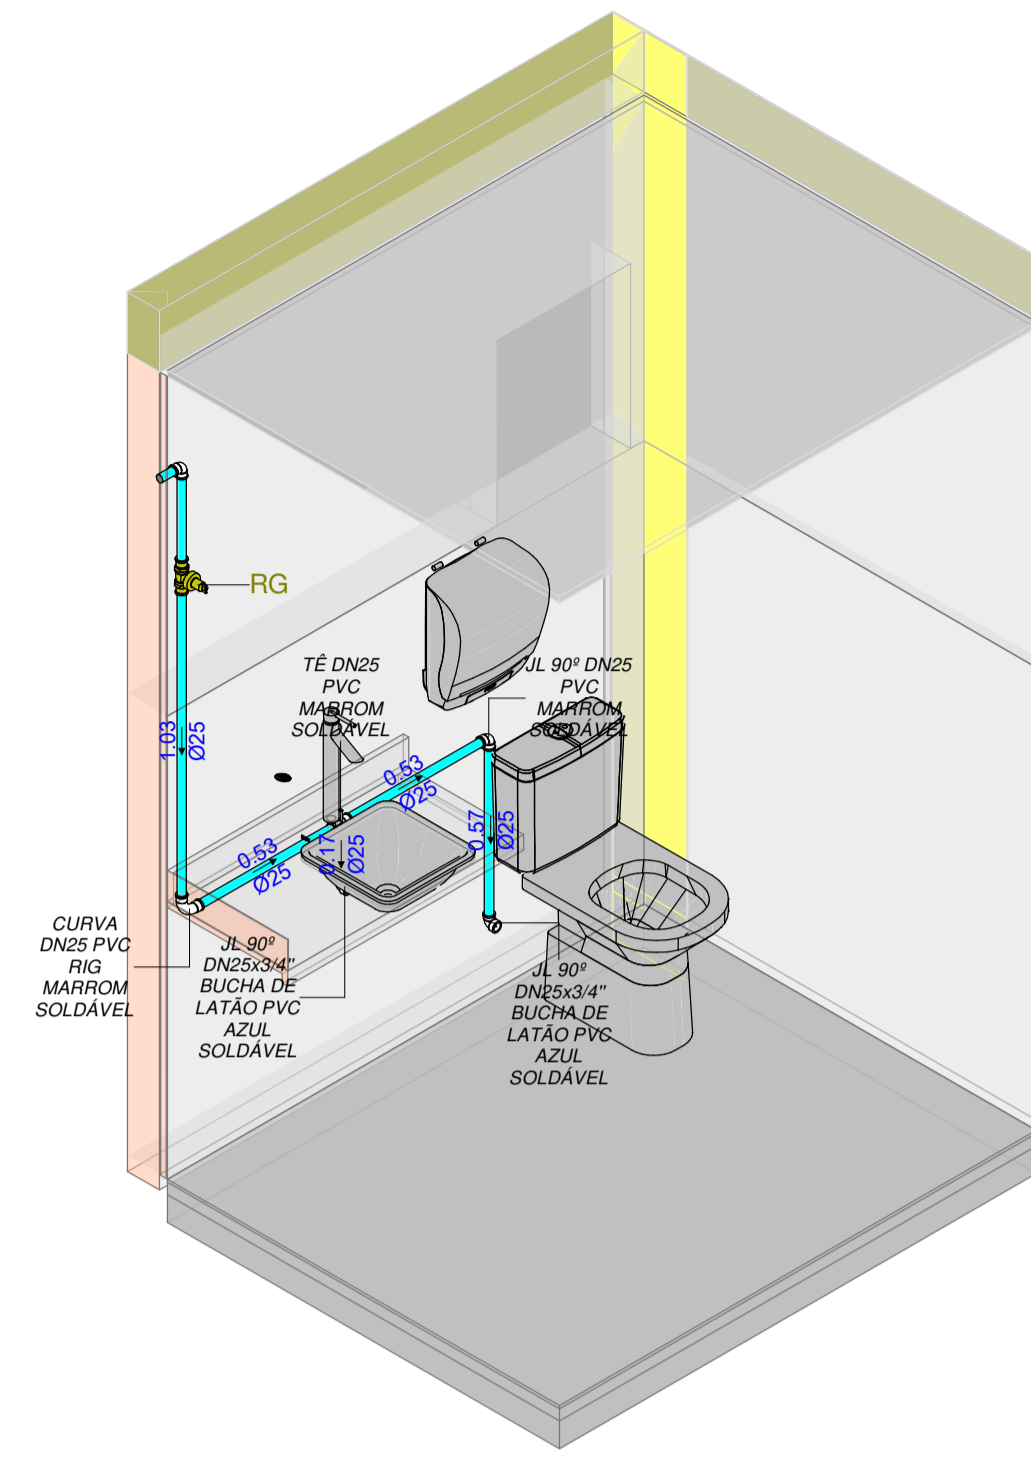

LAVABO - ISO AF

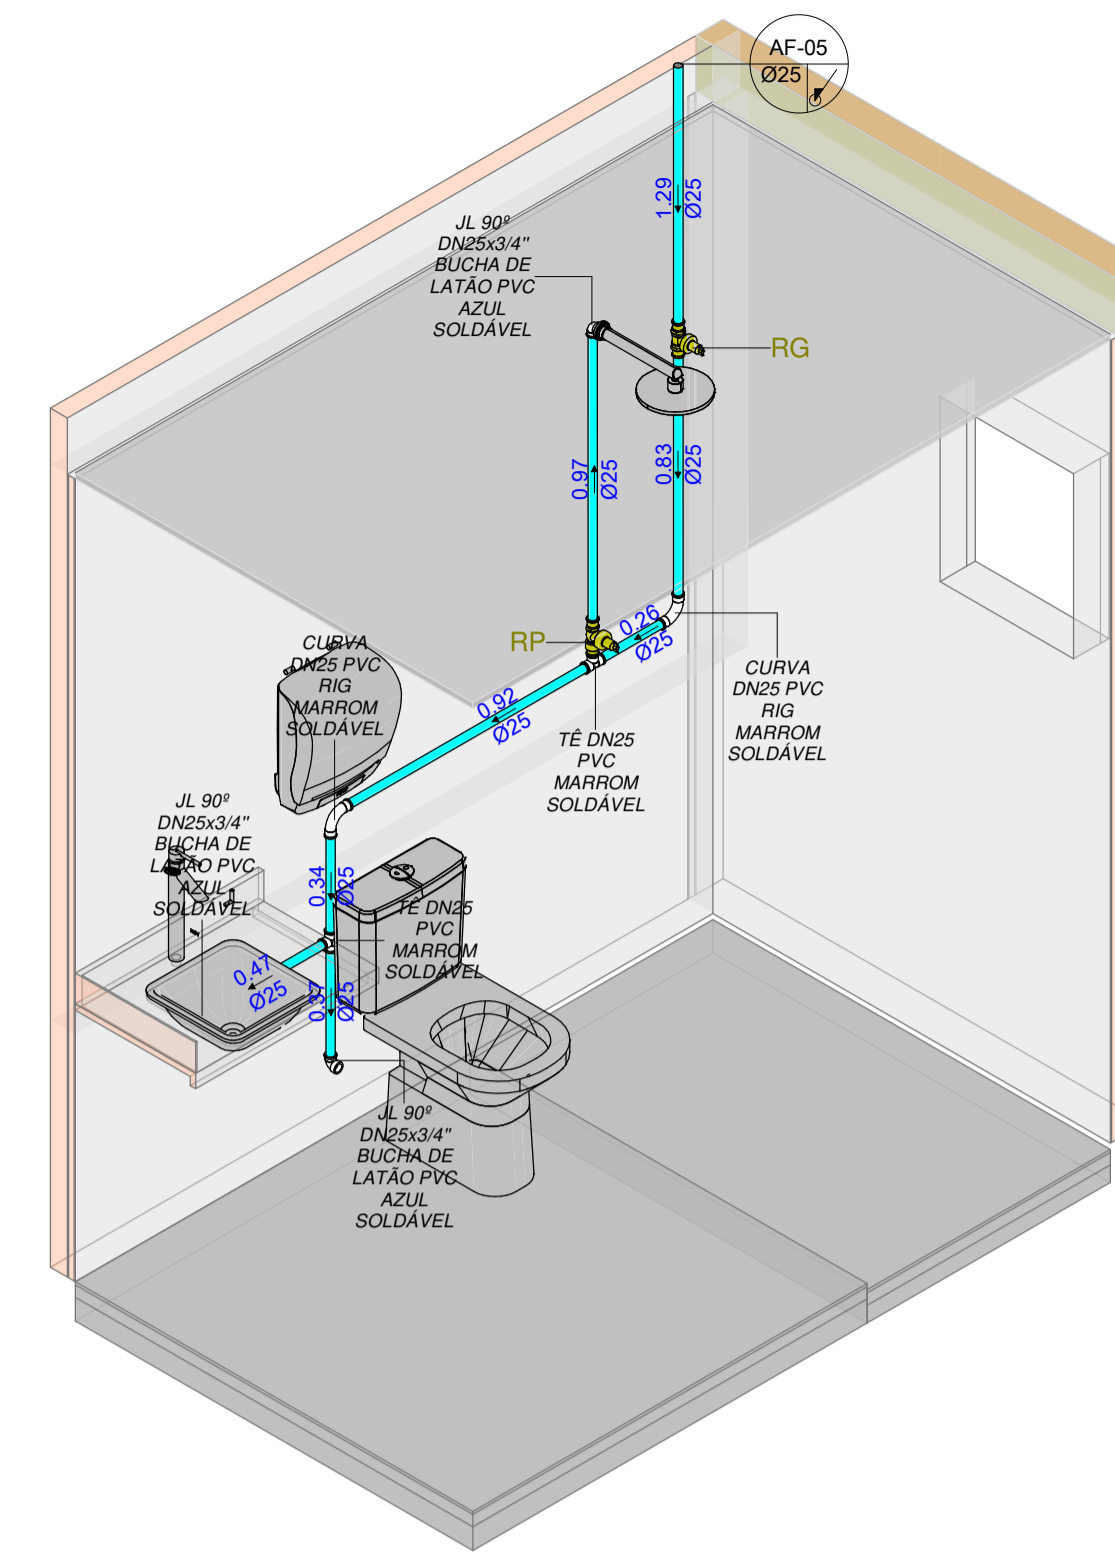

LAVANDARIA - ISO AF


TUBULAÇÃO

- █ - ESGOTO
- █ - PLUVIAL
- █ - VENTILAÇÃO
- █ - ÁGUA FRIA
- █ - ALIMENTAÇÃO PREDIAL
- █ - DRENO DE AR-CONDICIONADO

ABREVIATURAS

- AL - ALIMENTAÇÃO PREDIAL
- AF - ÁGUA FRIA
- PL - COLUNA PLUVIAL
- VT - COLUNA DE VENTILAÇÃO
- CS - CAIXA SIFONADA
- RS - RALO SECO
- G.I. - GERATRIZ INFERIOR
- G.S. - GERATRIZ SUPERIOR

PRUMADAS

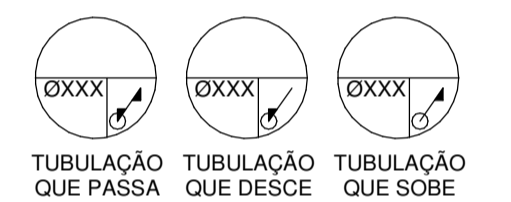

MATERIAIS

SISTEMA	DIÂMETRO	MATERIAL
ESGOTO	<200mm	PVC SÉRIE NORMAL
VENTILAÇÃO	<200mm	PVC SÉRIE NORMAL
PLUVIAL	<200mm	PVC SÉRIE REFORÇADA
DRENO	<32mm	PVC MARRROM SOLDÁVEL

NOTAS

- COTAS E NÍVEIS EM METROS;
- PREVER PROTEÇÃO MECÂNICA COM (PROTEÇÃO DE RADIAÇÃO UV E UMIDADES) SOBRE TODAS AS TUBULAÇÕES QUE CORREM 'EXPOSTAS' AS INTEMPÉRIES SOBRE A LAJE.
- O PROJETO DE INSTALAÇÕES HIDRÁULICAS DEVERÁ SER OBEDECIDO RIGOROSAMENTE A FIM DE GARANTIR CONFORTO, HIGIENE, MANUTENIBILIDADE E VIDA ÚTIL PREVISTA NA NBR15575, CONFORME INDICADO NO MEMORIAL DESCRITIVO DE INSTALAÇÕES HIDRÁULICAS.
- TODAS AS INSTALAÇÕES HIDRÁULICAS FORAM DIMENSIONADAS OBEDECENDO OS LIMITES DE PRESSÃO E VELOCIDADE DETERMINADOS NAS NORMAS BRASILEIRAS PERTINENTES.
- TUBULAÇÕES E COMPONENTES A SEREM UTILIZADOS NAS INSTALAÇÕES HIDRÁULICAS DEVEEM OBEDECER AS NORMAS BRASILEIRAS VIGENTES DE FABRICAÇÃO E DURABILIDADE DOS MESMOS.
- TUBULAÇÕES APARENTES FIXADAS ATÉ 1,50m DE ALTURA DO SOB PISO DEVEEM SER PROTEGIDAS COM REVESTIMENTO RESISTENTE A IMPACTOS GARANTINDO A INTEGRIDADE DAS MESMAS.
- TODAS AS TUBULAÇÕES A SEREM INSTALADAS DEVEEM POSSUIR GARANTIA DE SEUS RESPECTIVOS FABRICANTES QUANTO A NÃO PROPAGAÇÃO DE CHAMAS.
- DEVERÁ SER GARANTIDA A COMPARTIMENTAÇÃO VERTICAL NAS LAJES DE ENTRESOB PISOS, ATRAVÉS DE SELAGEM CORTA FOGO, ATRAVÉS DA UTILIZAÇÃO DE FITA INTUMESCENTE OU PINTURA INTUMESCENTE DE TODO O TRECHO DA TUBULAÇÃO EXPOSTA AO FOGO PARA DIÂMETROS ACIMA DE 40mm, EM ATENDIMENTO À NBR15575.
- A MANUTENÇÃO, REPAROS E EVENTUAIS SUBSTITUIÇÕES DOS SISTEMAS HIDROSSANITÁRIOS DEVEEM OBEDECER AS RECOMENDAÇÕES DOS RESPECTIVOS FABRICANTES.
- A CONSTRUTORA FORNECERÁ AO CONDOMÍNIO OS MANUAIS DO PROPRIETÁRIO, CONTENDO ORIENTAÇÕES E INFORMAÇÕES NECESSÁRIAS PARA GARANTIA DOS REPAROS E MANUTENÇÕES, BEM COMO AS ORIENTAÇÕES PARA OPERAÇÃO DOS EQUIPAMENTOS COMPONENTES DOS SISTEMAS HIDROSSANITÁRIOS, CONFORME ORIENTAÇÕES DOS RESPECTIVOS FABRICANTES.
- PARA EXECUÇÃO, EM COMPLEMENTO AO MATERIAL AQUI APRESENTADO DEVERÁ SER CONSULTADO O MEMORIAL DESCRITIVO DE INSTALAÇÕES HIDRÁULICAS.
- DIÂMETROS DE TUBULAÇÃO INDICADOS EM MILÍMETROS (mm)

PROJETEK PARANÁ
Escritório Regional de Engenharia, Arquitetura e Urbanismo

Projeto: **Projeto Hidrossanitário**

CASA DA MULHER PARANAENSE

Endereço: -

ESTATÍSTICAS

ÁREA DO TERRENO:	ÁREA EXISTENTE:
Nº DE PAVIMENTOS:	ÁREA EXISTENTE P/REFORMA:
TAXA DE PERMEABILIDADE:	ÁREA A SER CONSTRUÍDA:
TAXA DE OCUPAÇÃO:	ÁREA ÚTIL A SER CONSTRUÍDA:
COEFICIENTE DE APROVEITAMENTO:	ÁREA FINAL: 541 m²

Município: SEMIPI - Secretário de Estado da Mulher Igualdade Racial e Pessoa Idosa

Conteúdo da prancha: **ISOMÉTRICOS ÁGUA FRIA**

Desenhista: **Guilherme Paulo Ribeiro**

Revisão: **R02** Escala: **1 : 75** Prancha: **06/08**

Data: 04/08/2025 11:12:43

SEMIFI
CPF/CNPJ:49.179.415/0001-63