

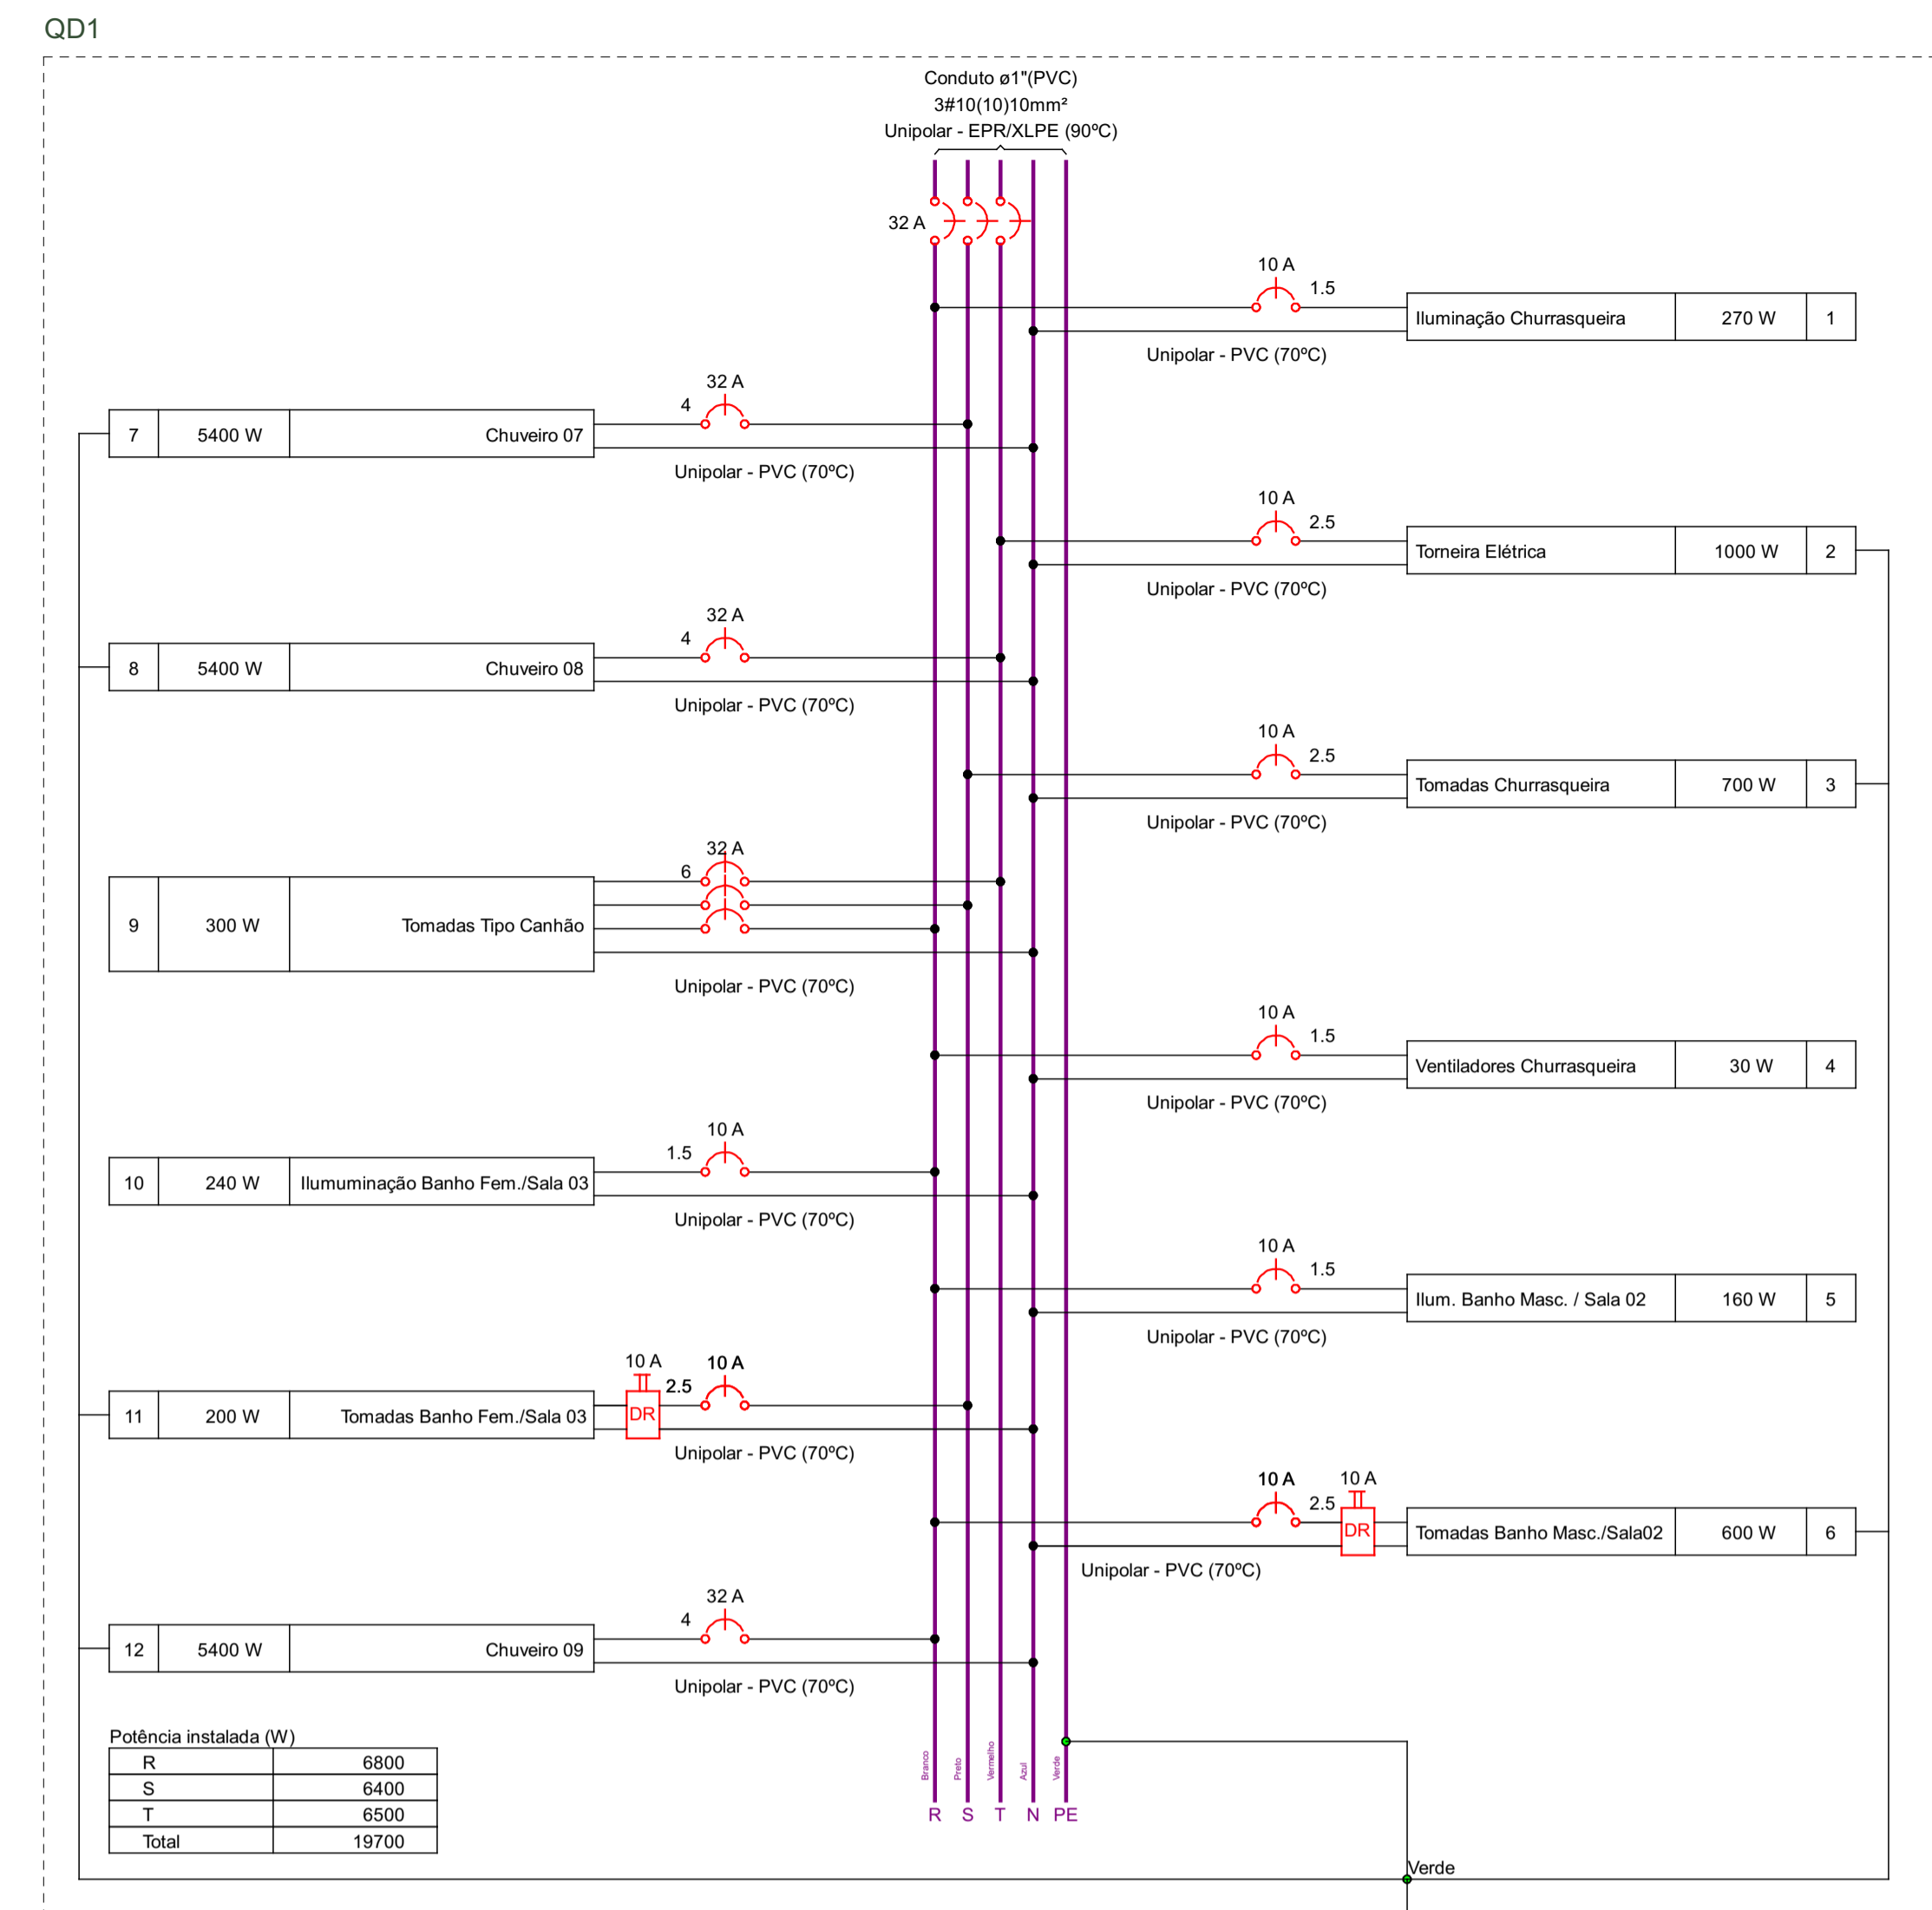
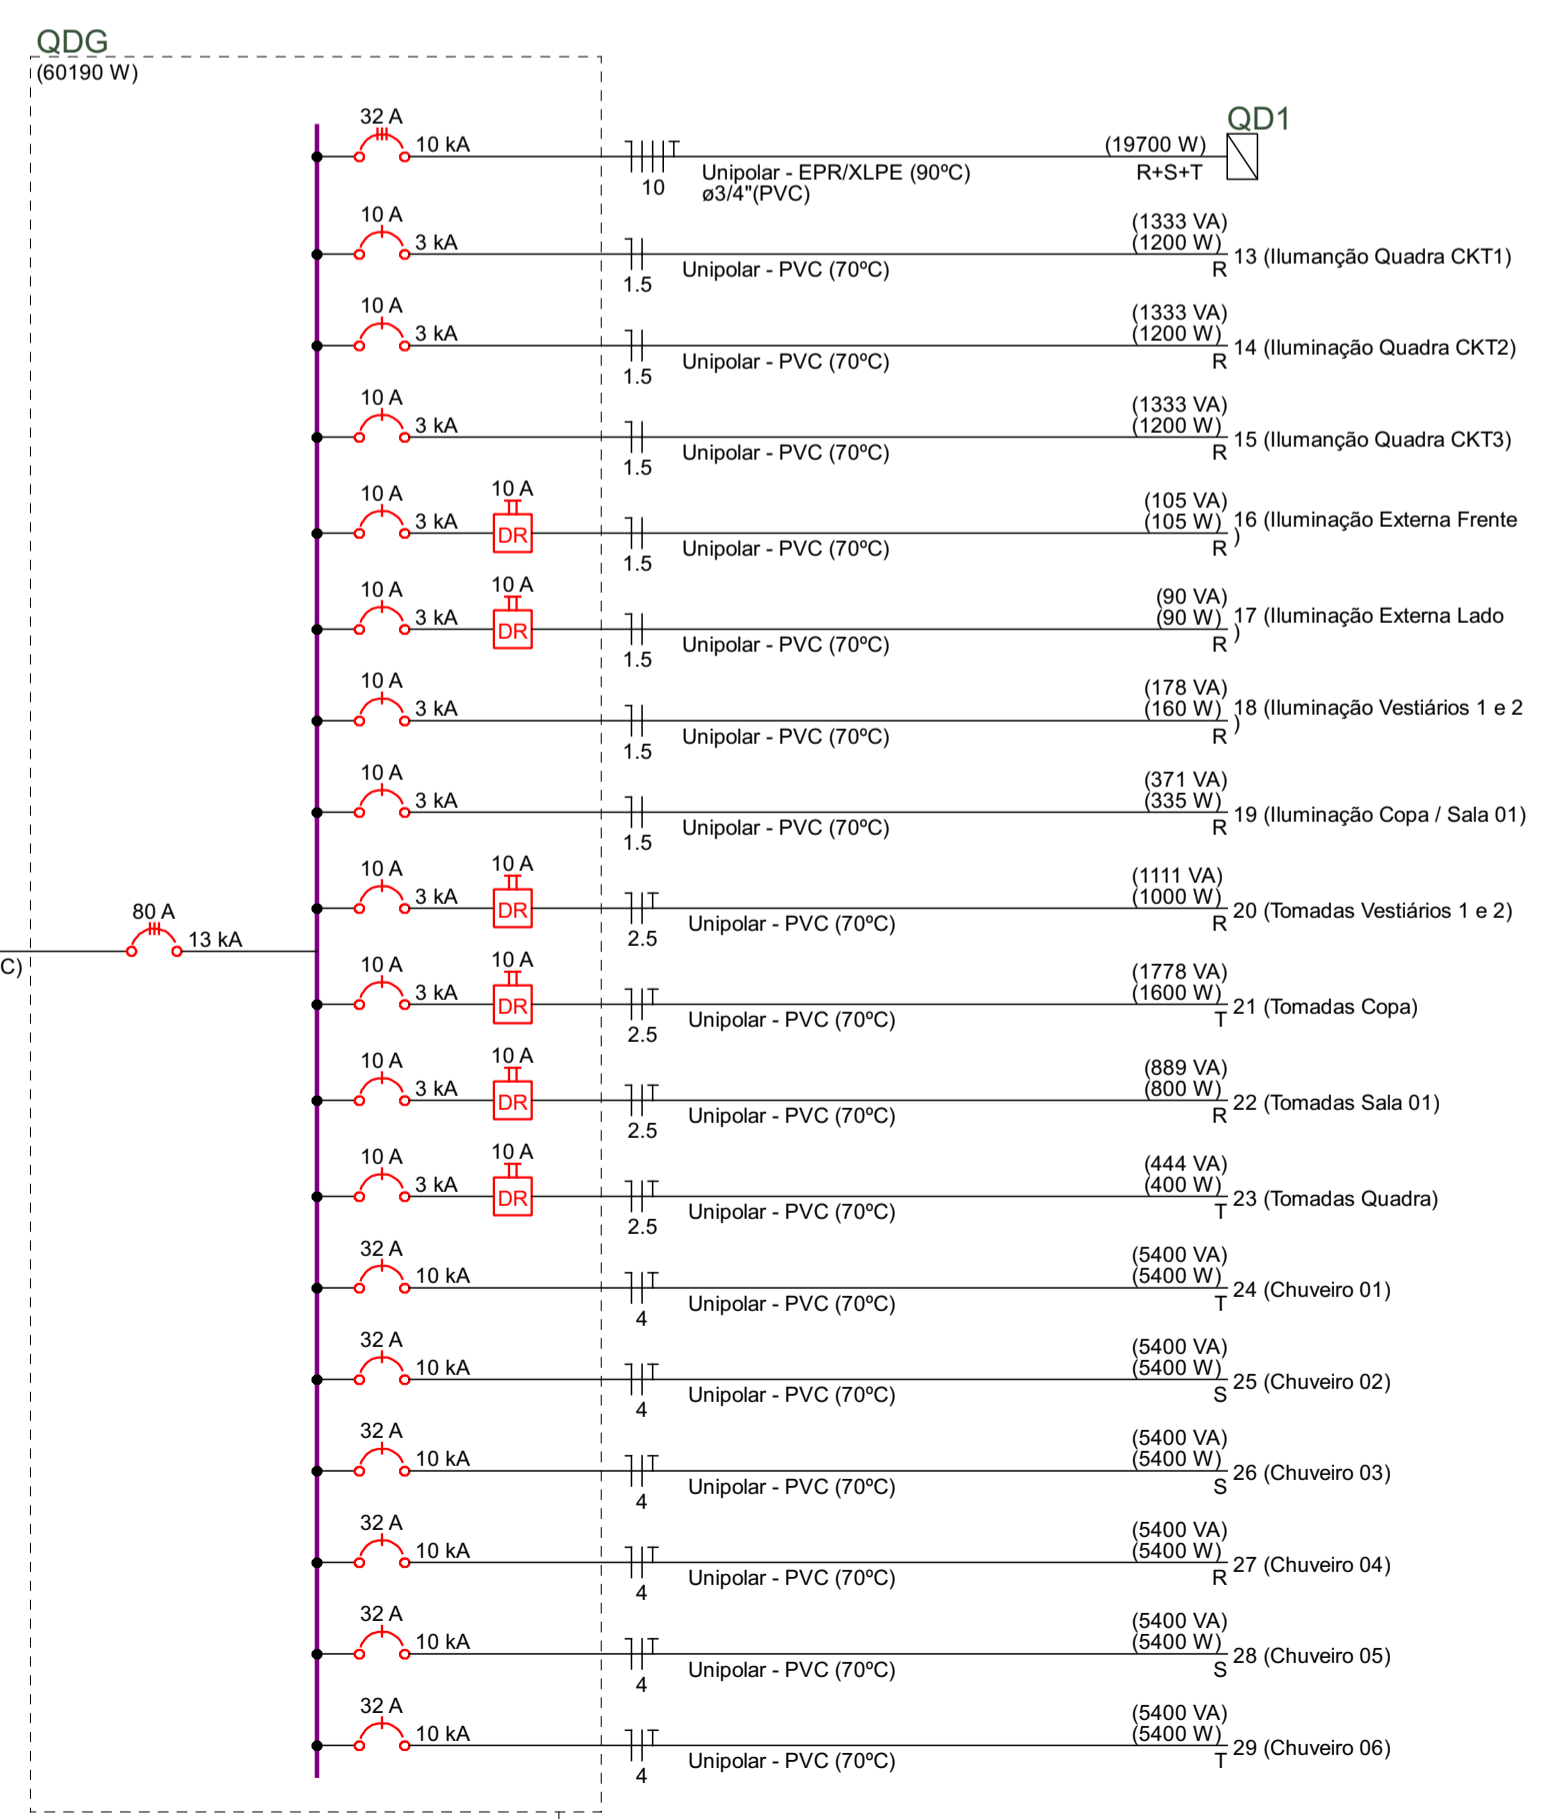
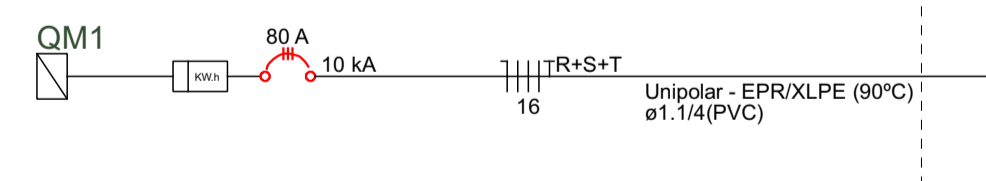


Potência instalada (W)	
R	18290
S	22600
T	19300
Total	60190

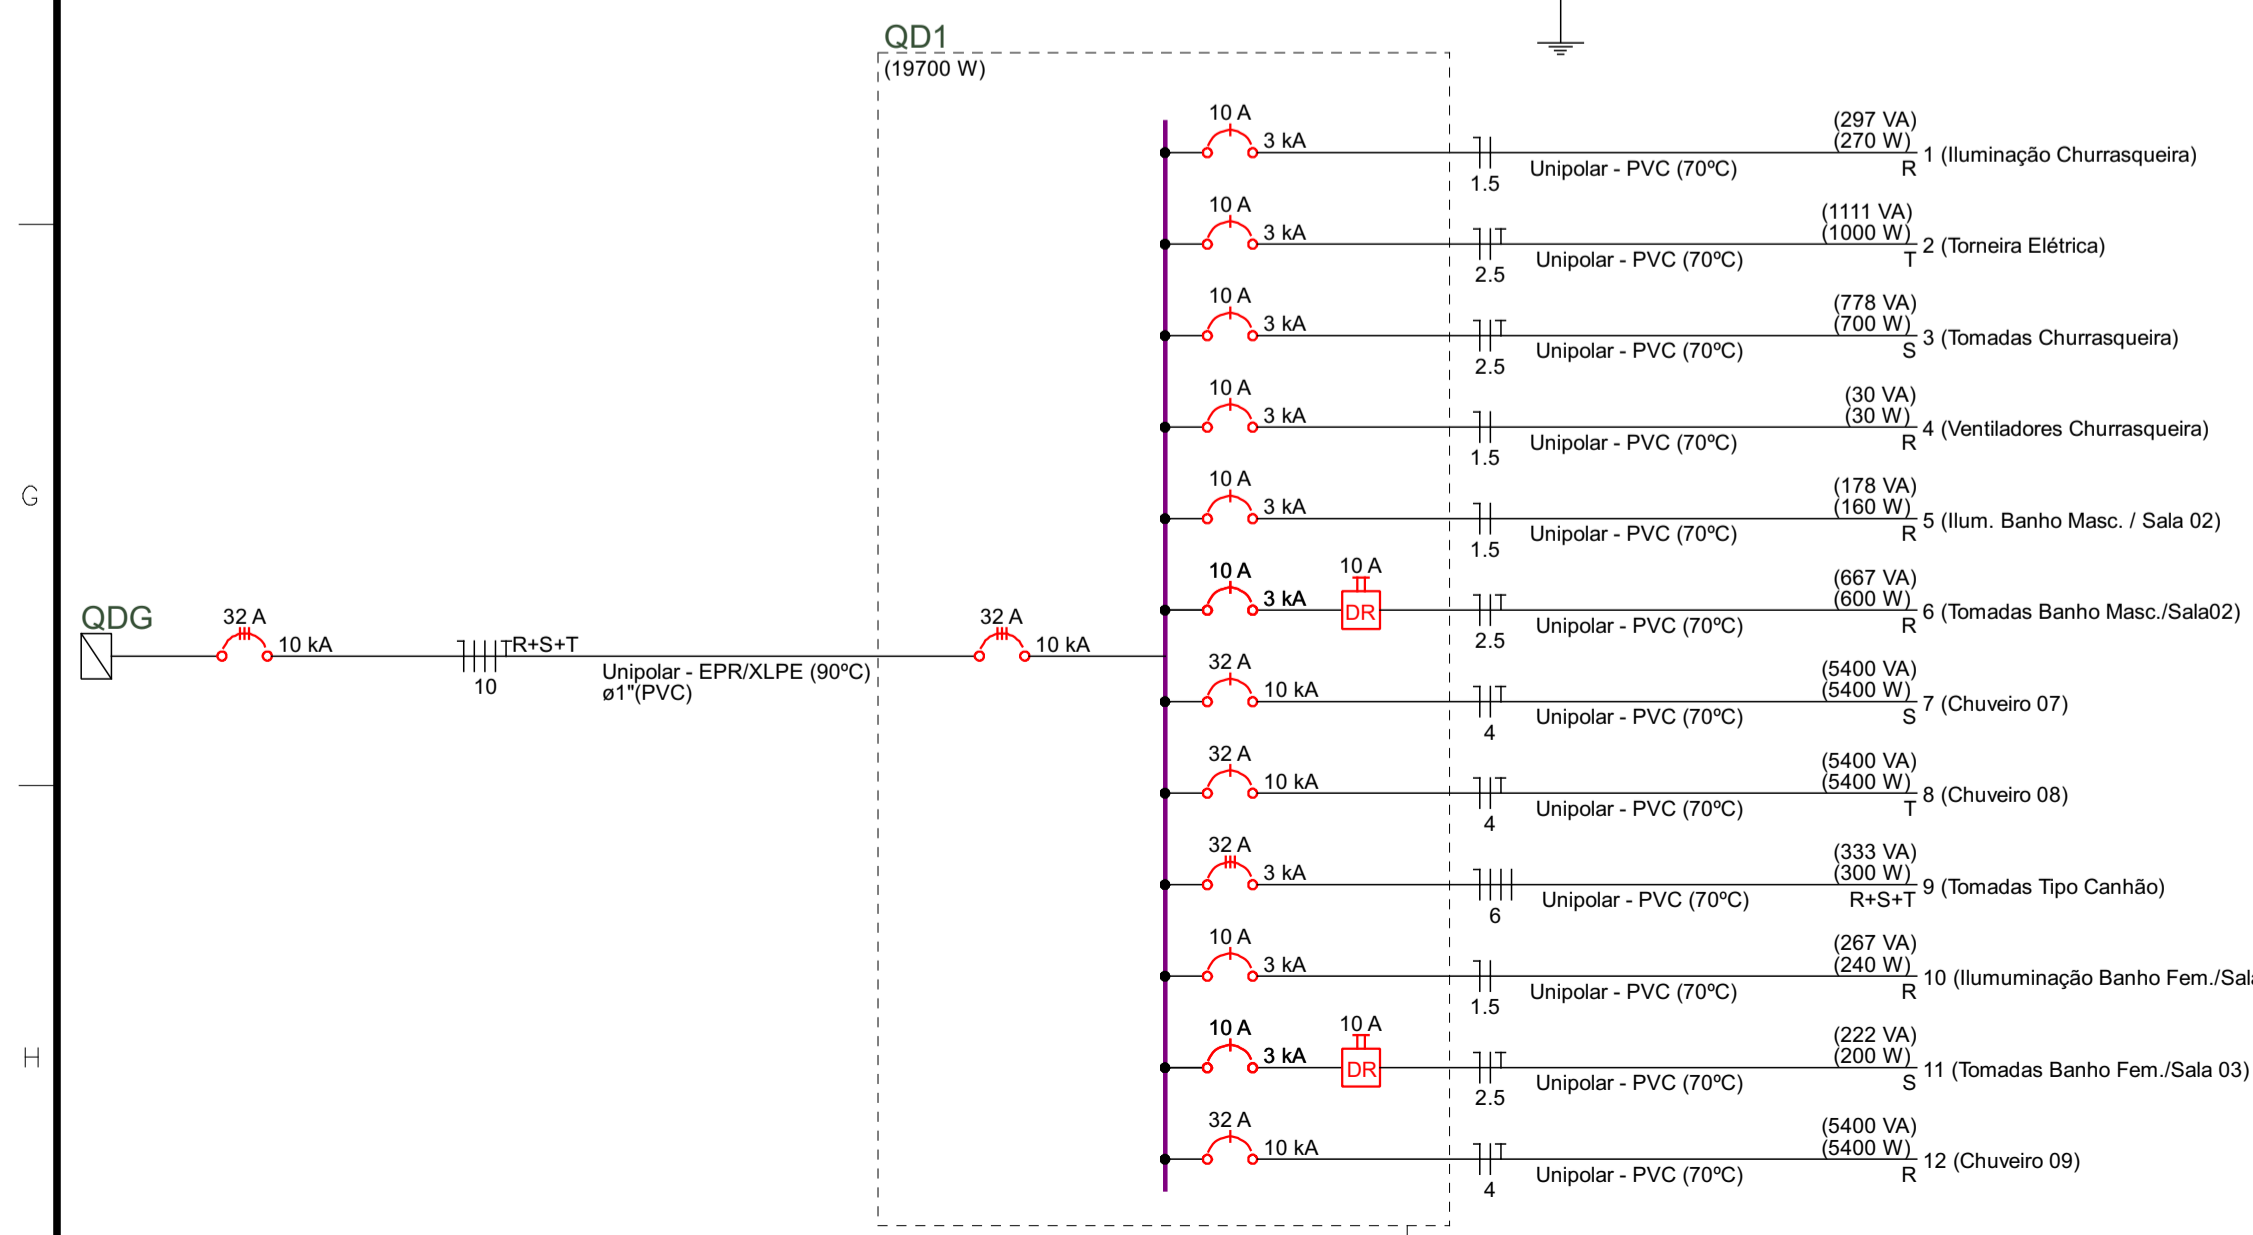

Potência instalada (W)	
R	6800
S	6400
T	6500
Total	19700

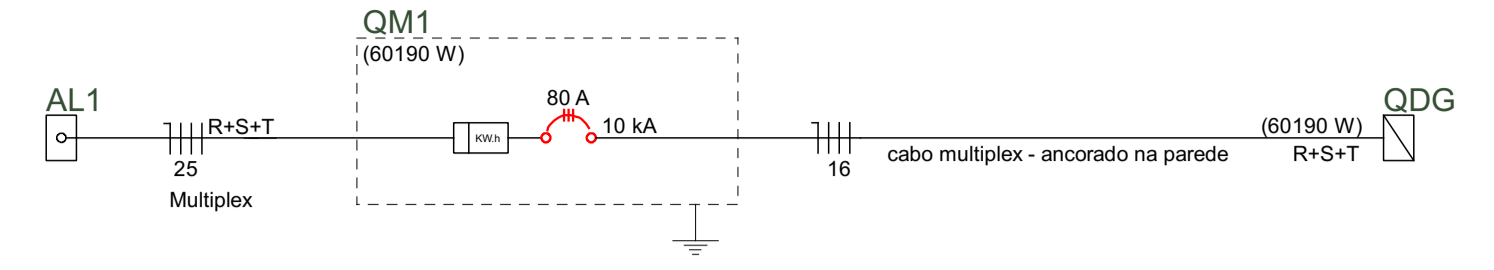

NOTAS

1. ESTE PROJETO É PROPRIEDADE DO PROJETISTA REGISTRADO NO SELO. CONFORME LEI Nº: 5194/66 NÃO DEVE SER UTILIZADO PARA QUALQUER OUTRA FINALIDADE QUE NÃO SE RELACIONE COM A EXECUÇÃO DA PRESENTE EDIFICAÇÃO, SENDO TERMINANTEMENTE VEDADA SUA COLOCAÇÃO A DISPOSIÇÃO DE TERCEIROS.
2. O PROJETISTA NÃO SE RESPONSABILIZARÁ POR EVENTUAIS ALTERAÇÕES DESTE PROJETO DURANTE SUA EXECUÇÃO. QUALQUER MODIFICAÇÃO, O MESMO DEVE SER CONTACTADO.
3. ESTE PROJETO FOI BASEADO NO LAY-OUT E INFORMAÇÕES FORNECIDAS PELO ARQUITETO OU PROPRIETÁRIO.
4. QUALQUER MODIFICAÇÃO OU DÚVIDA DEVERÁ SER IMEDIATAMENTE COMUNICADA POR ESCRITO AO PROJETISTA.

Nº	REVISÕES	DATA	APROVAÇÃO
00	Emissão inicial	30/03/2026	Eng. Félix

PREFEITURA MUNICIPAL DE SANTA CRUZ DO SUL - RS
SECRETARIA DE PLANEJAMENTO E MOBILIDADE URBANA

Obra: **GINÁSIO FLAMENGO**
Santa Cruz do Sul - RS

Projeto: Eng. Félix Kottwitz
CREA/RS 208.881

Projeto: **Projeto Elétrico**
Ginásio - Térreo
Diagramas Multifilares - Unifilares

Data	30/03/2026	Escala	-	Desenho	Eng. Félix	Conferência	Félix
------	------------	--------	---	---------	------------	-------------	-------

APROVAÇÕES/OBSERVAÇÕES

Prancha: **1**