


PLANTA DE IMPLANTACAO
ESCALA 1:200

DETALHE BANCOS DE CONCRETO ARMADO

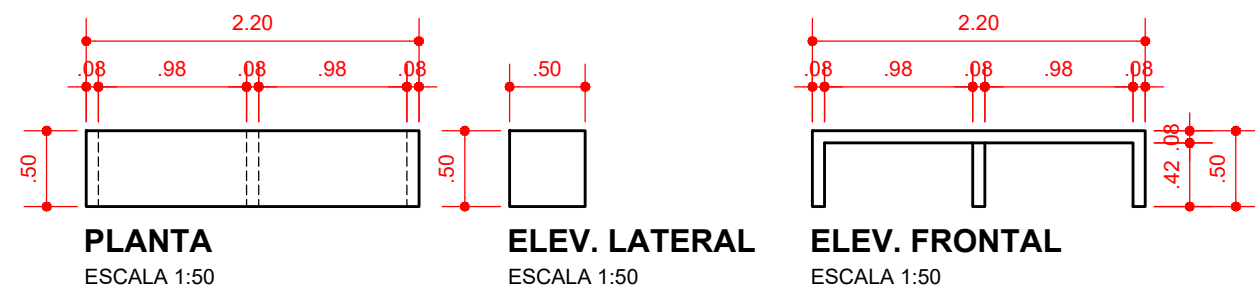

CODIGO	DESCRICAO	QTD.
	BANCO DE CONCRETO ARMADO	6
	PALMEIRA CARPENTARIA H = 3M	6

PROPRIETARIO: PREFEITURA MUNICIPAL DE NOVA SANTA BARBARA	MUNICIPIO: NOVA SANTA BARBARA
OBRA: MEU CAMPINHO	AREA EDIFICADA: 456,88m²
LOCAL: RUA BENEDITO PINTO DE GODOY FILHO, JARDIM ESPERANCA	TIPO: CONSTRUCAO
AUTOR: ARQ. PEDRO SILVESTRE CAU A25.1792-2	PROJETO: ARQUITETONICO
	REFERENCIA: PLANTA DE IMPLANTACAO
 PREFEITURA MUNICIPAL DE NOVA SANTA BARBARA CNPJ: 05.561.080/0001-60	DESENHO: PEDRO SILVESTRE
AUTOR DO PROJETO DE IMPLANTACAO/REGISTRO PROF: ARQ./ENG. PEDRO HENRIQUE SILVESTRE CAU A251792-2	DATA: OUTUBRO 2023
	ESCALA DO DESENHO: 1/200
	ARQUIVO: PRAÇA ESPERANÇA 2.dwg

ARQ
01 01