


Rua Francisco Lemes Gonçalves

B

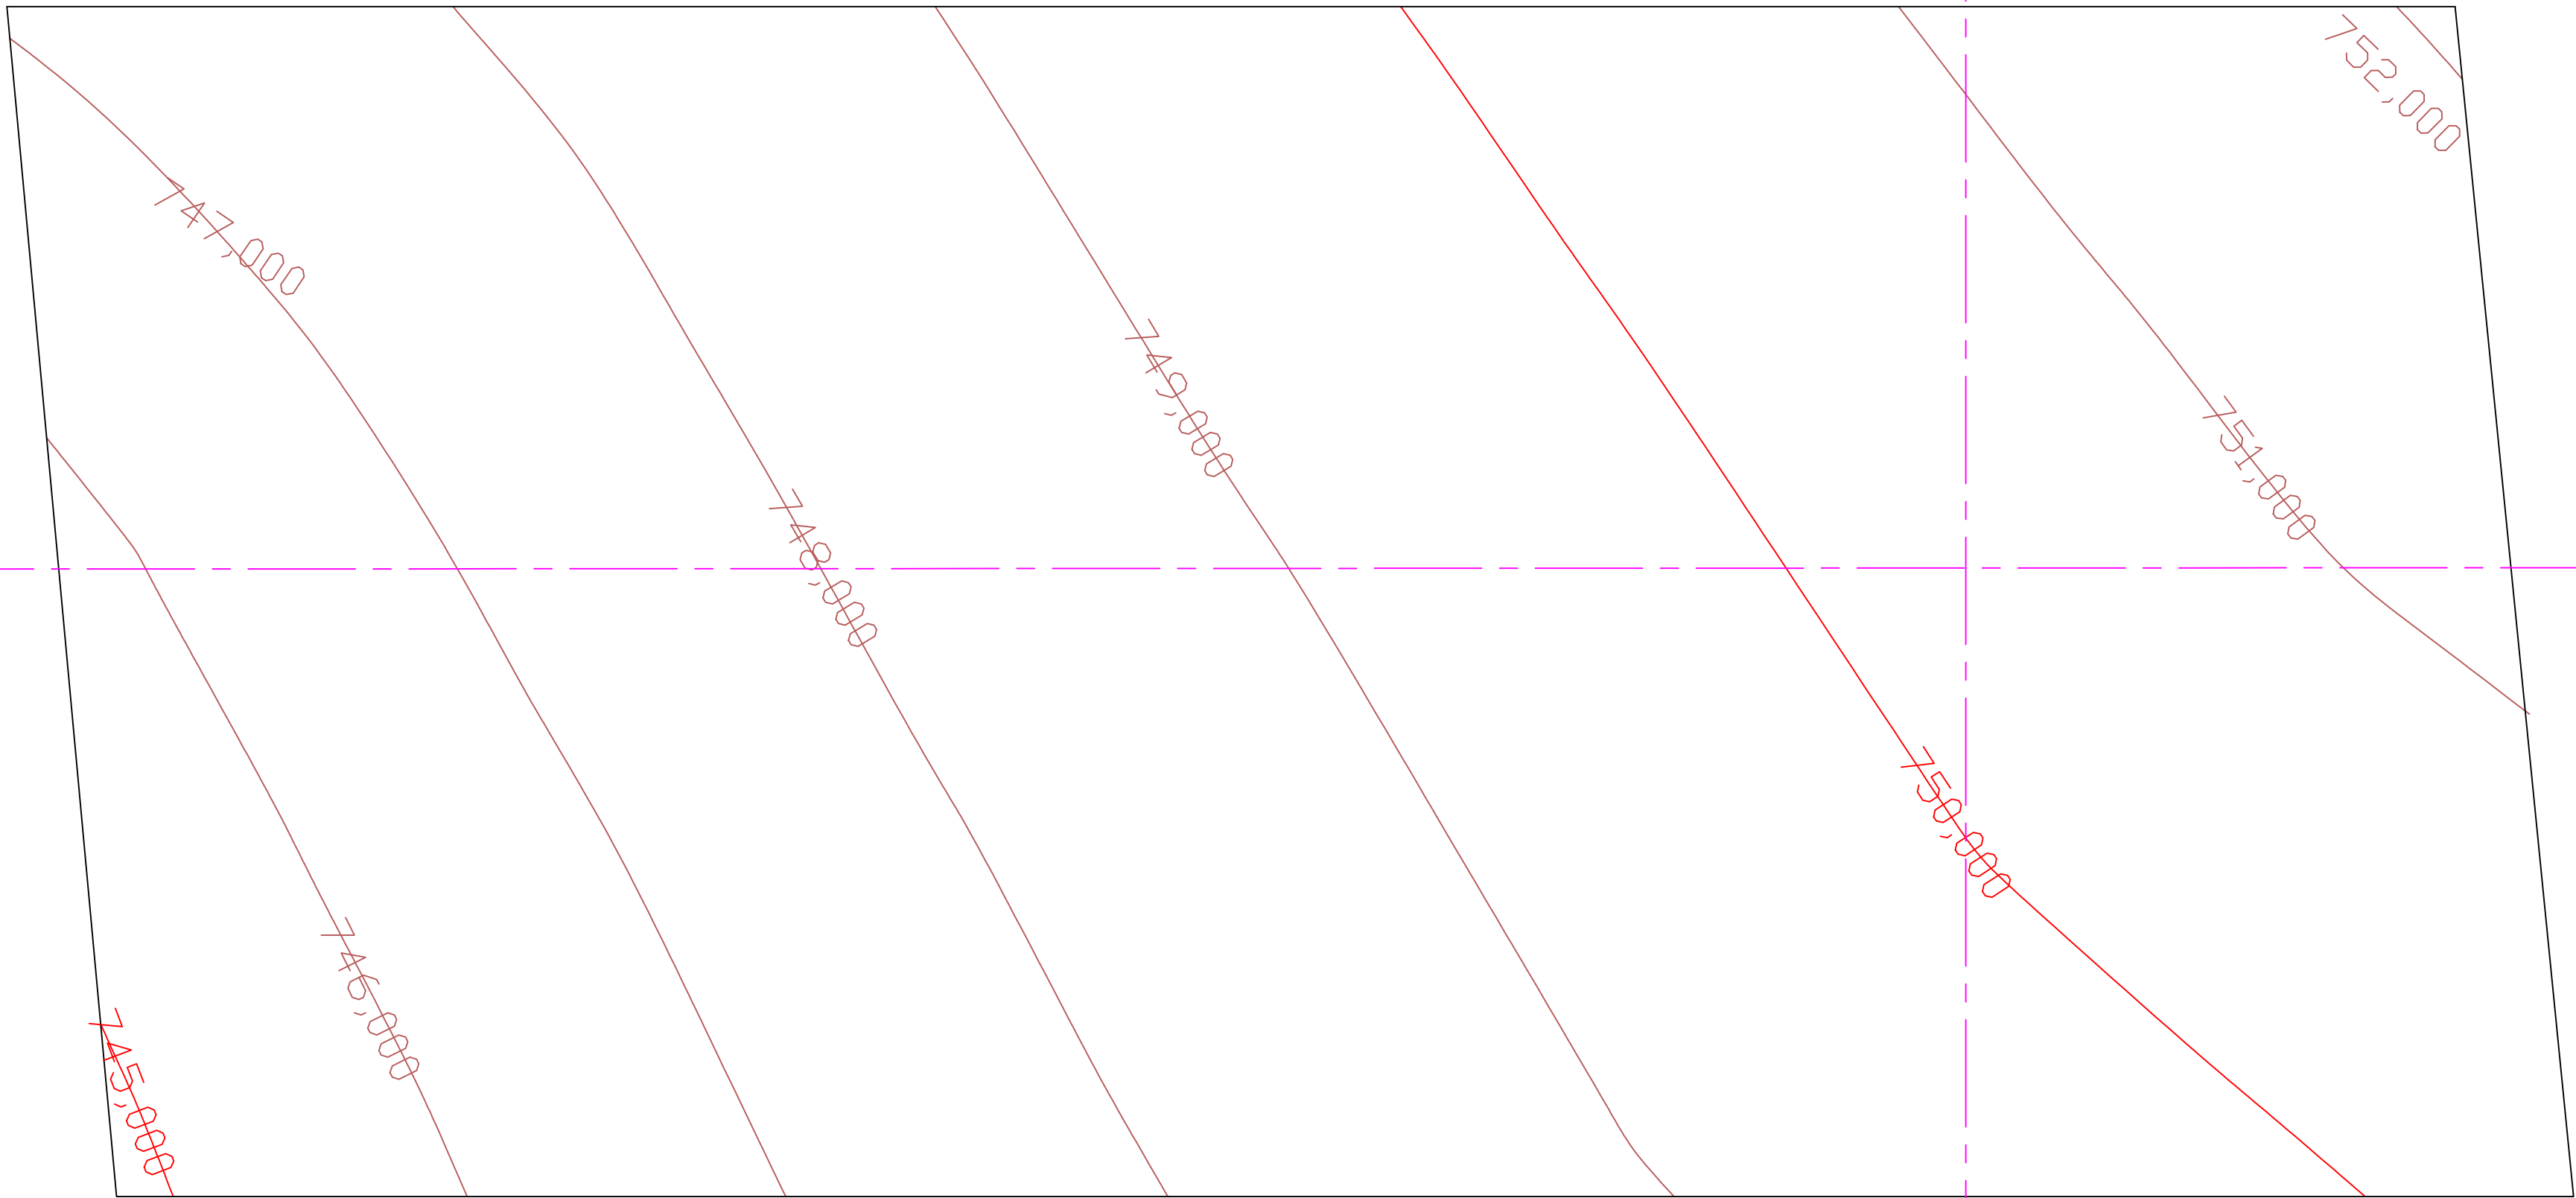


A

A

Rua Benedito Pinto de Godoy Filho

B

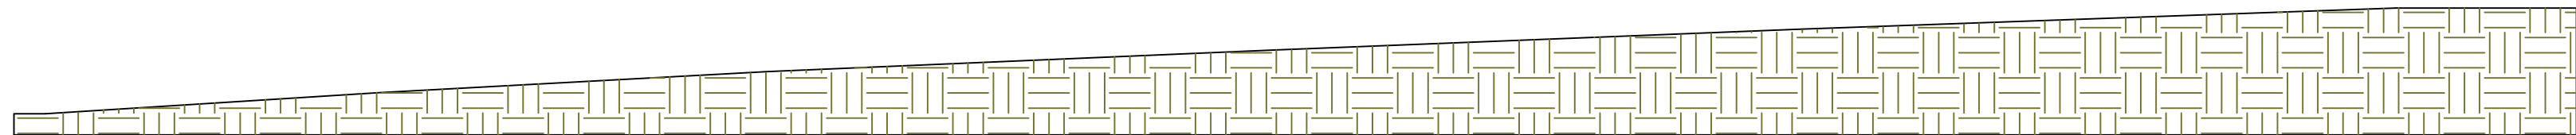

Perfil Longitudinal - AA



Perfil Transversal - BB

PREFEITURA MUNICIPAL
NOVA SANTA BÁRBARA



MEU CAMPINHO - CONJUNTO
ESPERANÇA

Local: Nova Santa Bárbara - PR		Outubro de 2025	Folha 01
Prop: Prefeitura Municipal de Nova Santa Bárbara - PR	Conteúdo da Prancha: Planta baixa - Planta Planialtimétrica		

Quadro de áreas:
Área do Lote: 7.419,44 M²

Responsável Técnico: Pedro Silvestre CAU A251792-2	Proprietário: Prefeitura Municipal de Nova Santa Bárbara - PR
--	--

Espaço para aprovação: