


VIAS ONDE SERÃO FEITAS AS OBRAS DE RECAPE
O PERÍMETRO URBANO É TODO O DEMONSTRADO
NO PROJETO

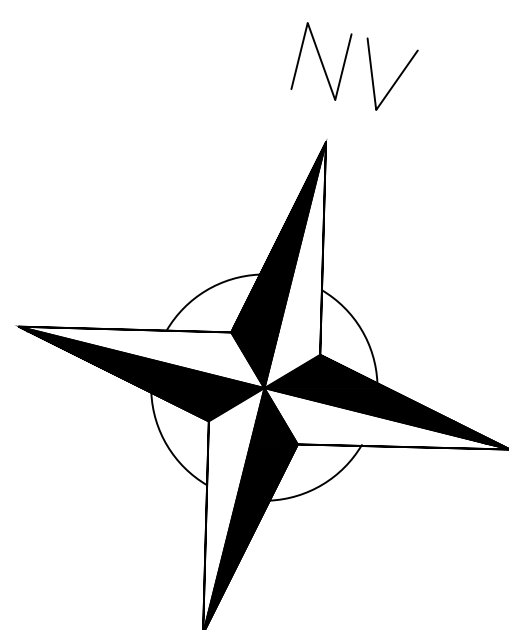

PLANTA DE LOCALIZAÇÃO
ESCALA 1:2000

APROVAÇÃO:

CLAUDEMIR VALÉRIO
PREFEITO MUNICIPAL



Prefeitura Munic. de N. Sta Bárbara

Recape sobre pedra irregular de vias urbanas

VINÍCIUS E. RODRIGUES
CREA PR 186.877/D

Pavimentação em CBUQ

Área: 16.035,31 m²
Endereço: Ruas Diversas

PRANCHA

01/03

ART: 172025142461

17/07/2025