


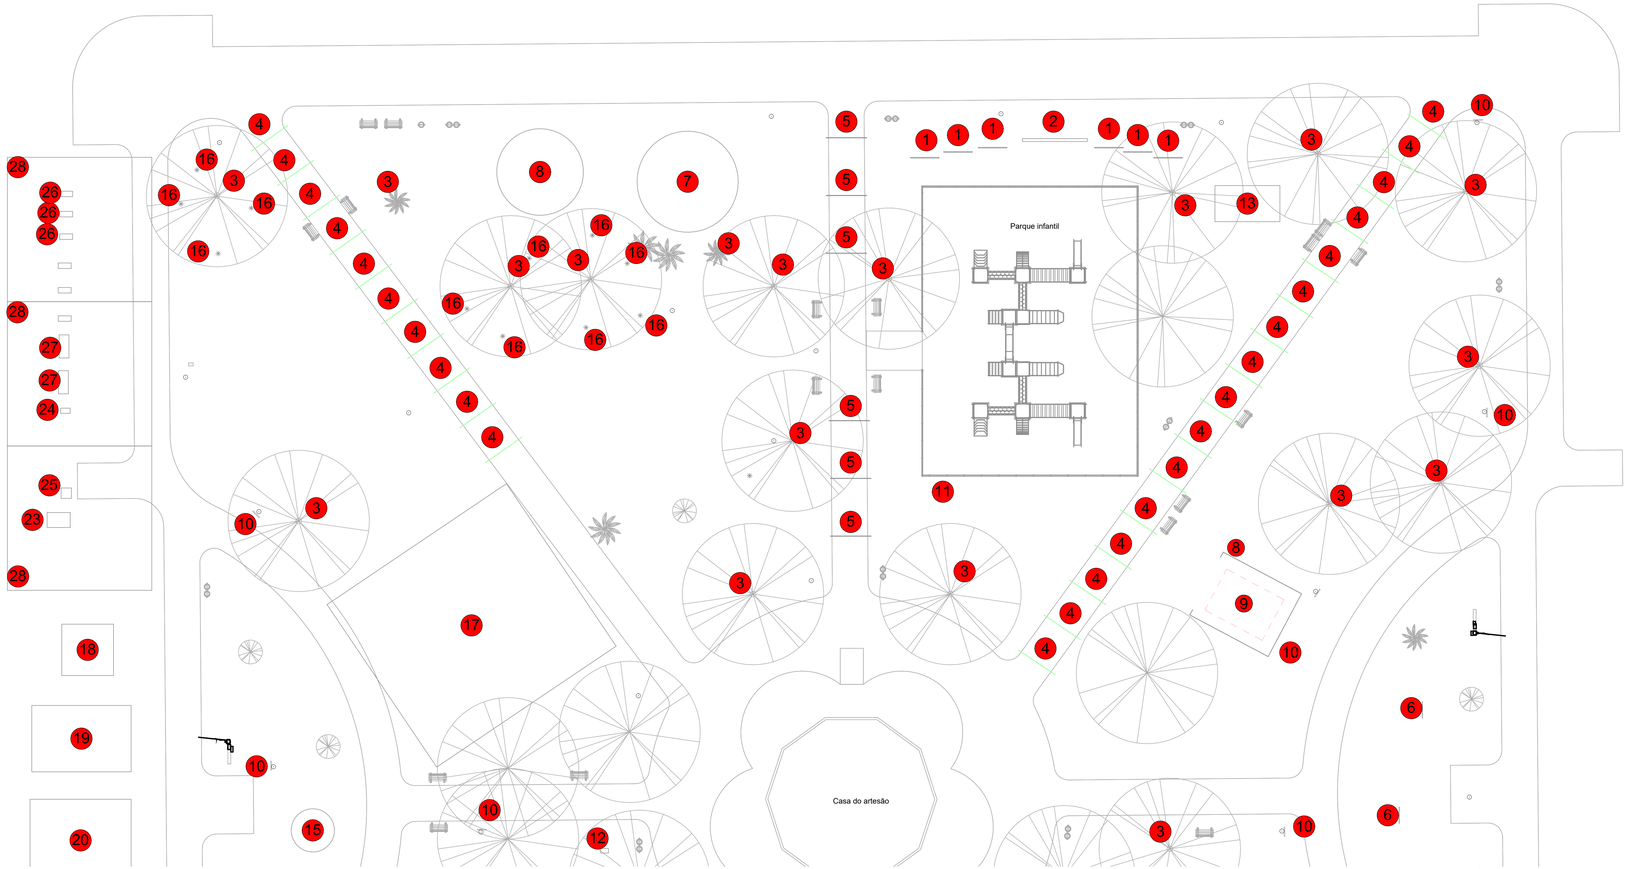

Legenda de equipamentos e iluminação	
Número em planta	Descrição
1	FIGURA ESTRELA EM LED
2	FIGURA ESTRELA COM GORRO DO NOEL ILUMINADA
3	MANGUEIRA DE LED ENROLADA EM ÁRVORE
4	ARCO DE LED SIMPLES
5	ARCO CORAÇÃO DE LUZ
6	FIGURA BUQUÊ DE ESTRELAS
7	ÁRVORE GIGANTE LUMINOSA LED
8	CENÁRIO LUMINOSO ANJOS COM ESTRELA EM COLUNAS LED
9	CASA DO NOEL
10	FIGURA LAÇO COM SINOS
11	MANGUEIRA DE LED ENROLADA NA CERCA DO PARQUINHO
12	REFLETOR DE CHÃO
13	ESTÁBULO NATALINO DECORATIVO ILUMINADO
14	CERCA FESTONADA
15	ÁRVORE DE LED MODELO GALHOS CINTILANTES
16	ESTRELA SPUTINIK
17	PALCO
18	BRINQUEDO 1
19	BRINQUEDO 2
20	BRINQUEDO 3
21	BRINQUEDO 4
22	BRINQUEDO 5
23	PIPOQUEIRA
24	CHOPEIRA
25	MÁQUINA DE ALGODÃO DOCE
26	FITADEIRA
27	FREEZER
28	TENDA 10x10m

PLANTA DE LOCAÇÃO DE EQUIPAMENTOS E ILUMINAÇÃO - PARTE 2

ESCALA 1:150

APROVAÇÃO

MUNICÍPIO DE MARIPÁ

R. Luiz de Camões, 437
CEP 85955-000
Fone (44) 3687 1262
Maripá/PR

PROJETO ELÉTRICO

CONTEÚDO: PLANTA DE LOCAÇÃO DE EQUIPAMENTOS E ILUMINAÇÃO - PARTE 2

OBRA: INSTALAÇÕES ELÉTRICAS DE NATAL

LOCAL: PRAÇA TIRADENTES, PRAÇA DAS ORQUÍDEAS

PROPR.: Município de Maripá

PRANCHA: 2 / 5

PROJETO: gov.br Documento assinado digitalmente BIANCA LARISSA BUSSE Data: 11/10/2026 15:19:00-0300 Verifique em https://validar.iti.gov.br

Bianca Larissa Busse
CREA PR-214647/D

SITUAÇÃO: SEM ESCALA

PROPRIETÁRIO:

Município de Maripá
CNPJ 95.583.571/0001-02

QUADRO DE ÁREAS

DATA:	REVISÃO:	ESCALA:	DESENHO:
OUTUBRO/26	R00	INDICADA	BIANCA

A1