


36º ANIVERSÁRIO DE EMANCIPAÇÃO POLÍTICO ADMINISTRATIVA DO MUNICÍPIO DE MARIPÁ-PR
REALIZAÇÃO: DE 17 A 19 DE ABRIL DE 2026

LOCAIS DE EXECUÇÃO DOS SERVIÇOS ELÉTRICOS

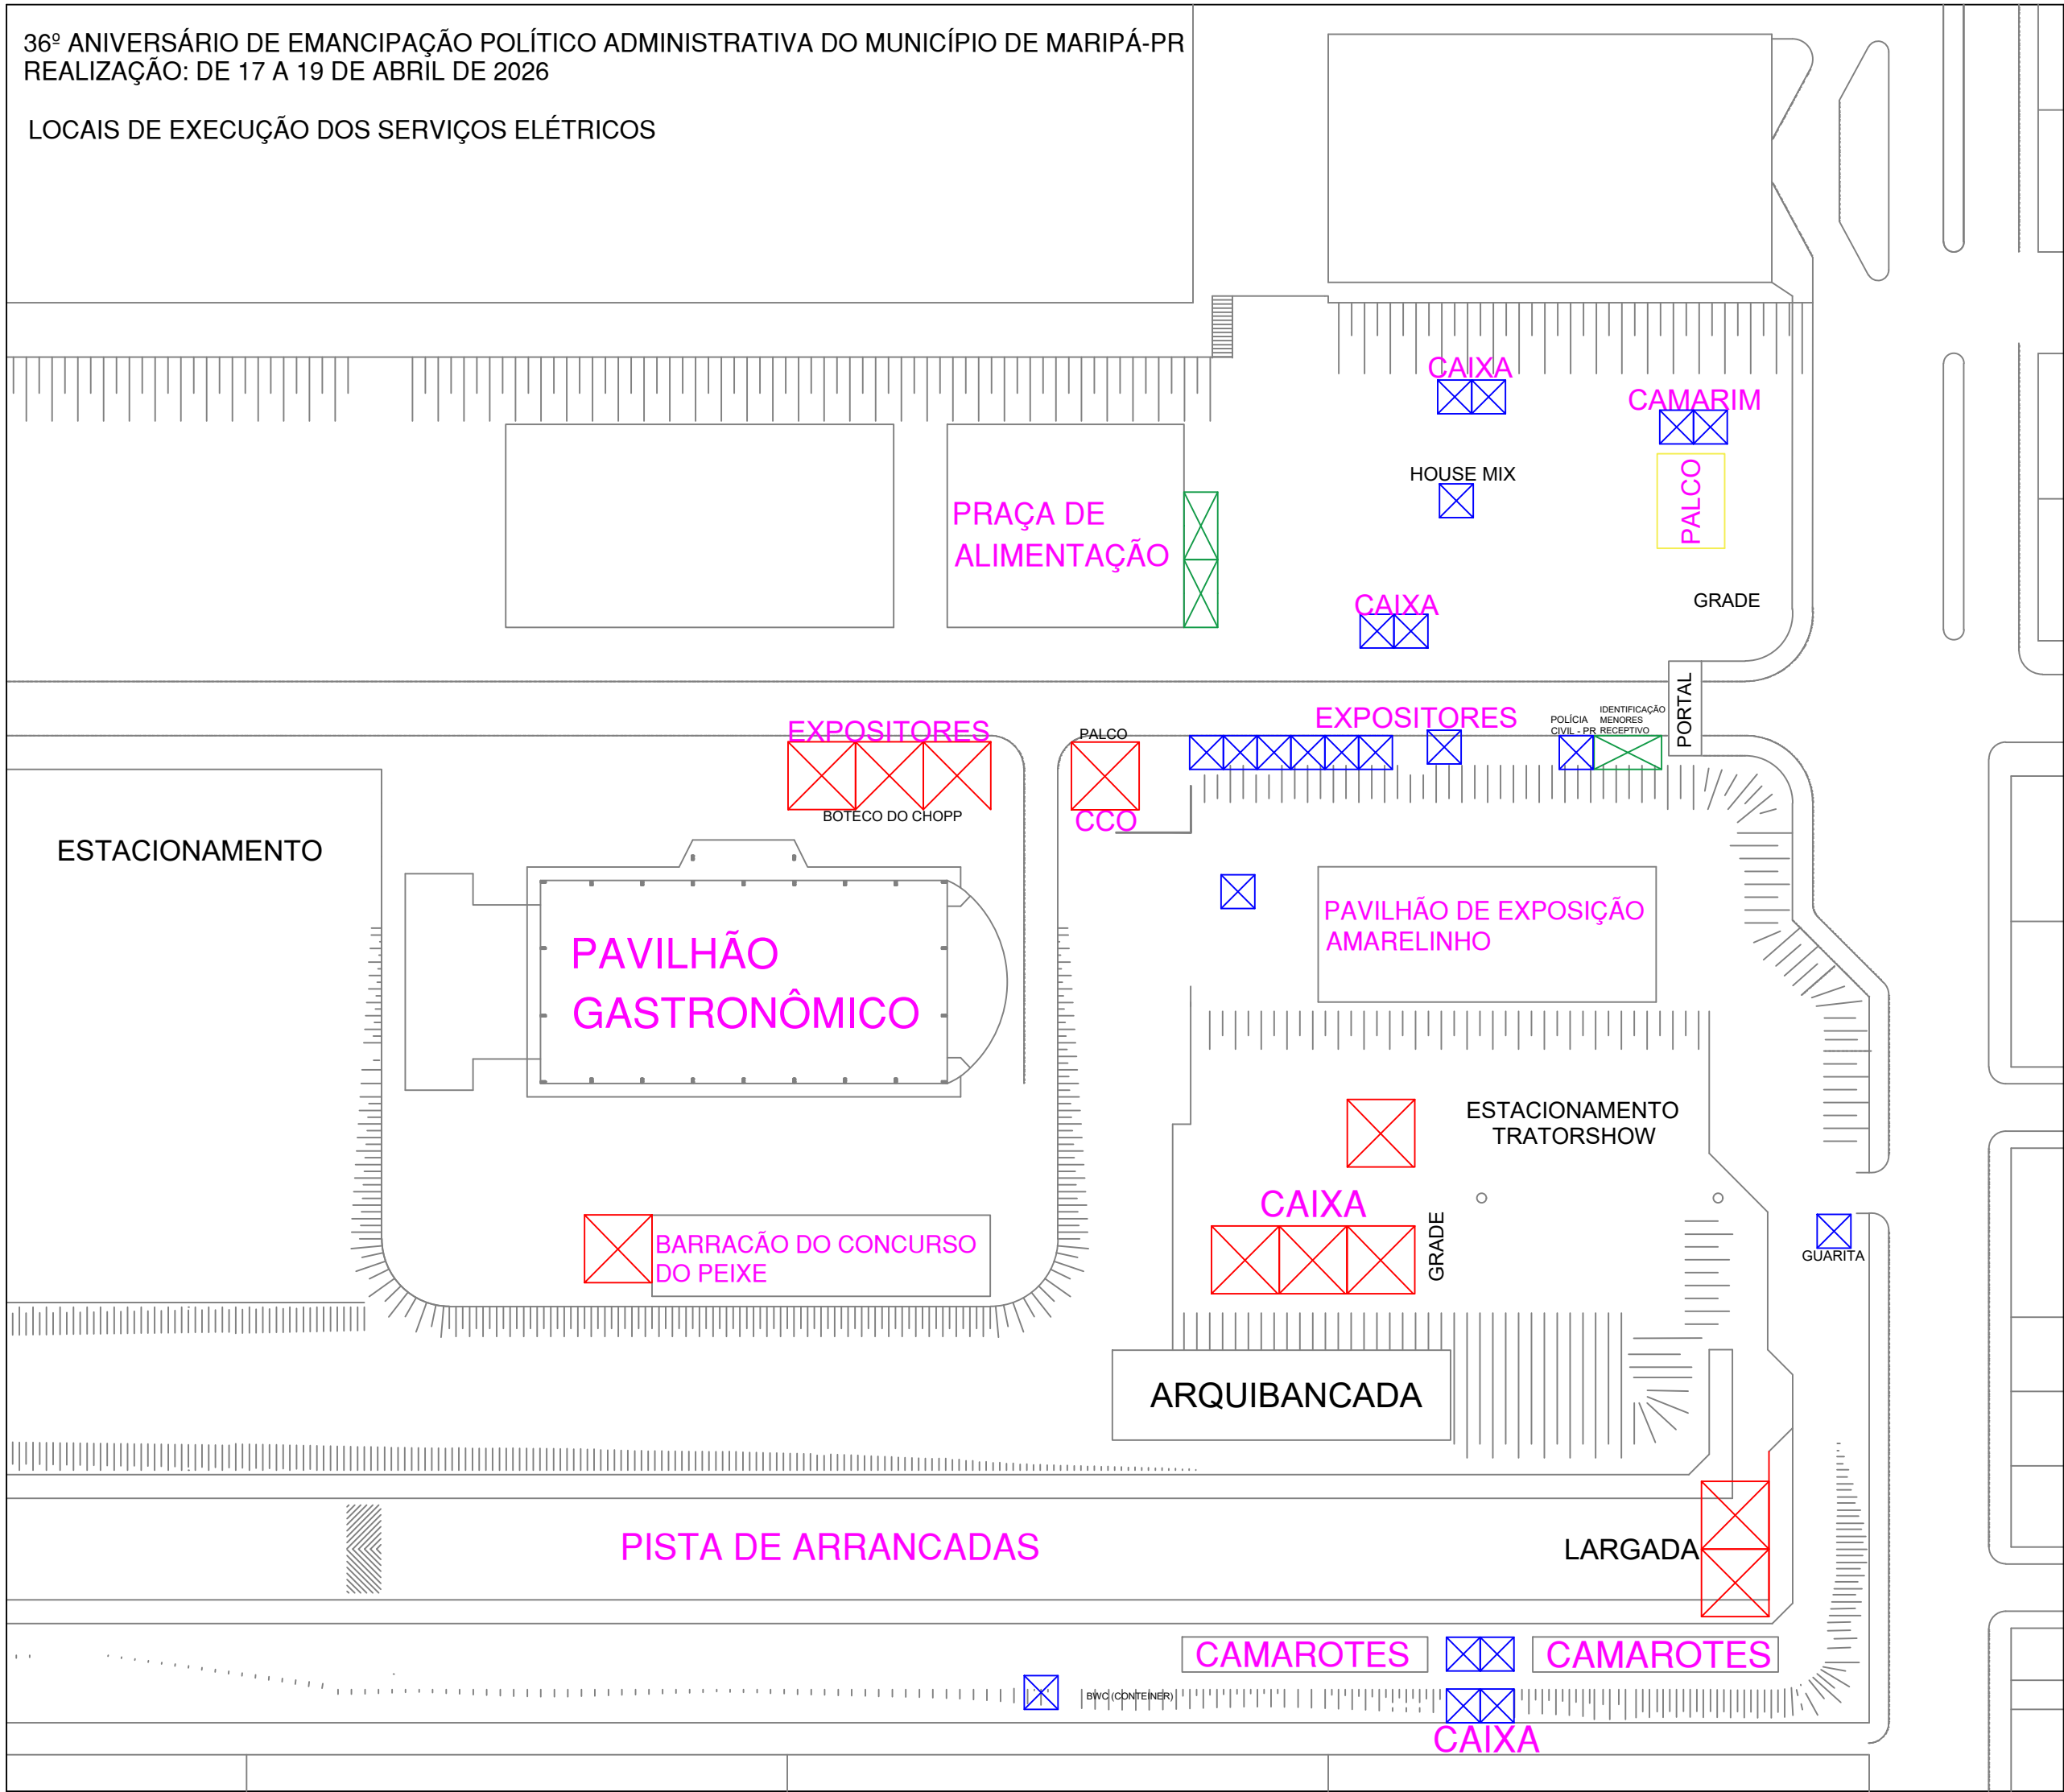

QUANTITATIVOS - LUMINÁRIAS	
LOCAL	QUANTIDADE
PRAÇA DE ALIMENTAÇÃO	20 UD
PISTA DE ARRANCADA DO TRATORÓDROMO	02 UD
CAMAROTES	20 UD
BARRACÃO DO CONCURSO DO PEIXE	10 UD
TENDAS DE EXPOSIÇÃO	15 UD
CAIXAS DE VENDAS DE FICHAS	15 UD
CAMARIM E PALCO SHOW	04 UD

QUANTITATIVOS - TOMADAS	
LOCAL	QUANTIDADE
PAVILHÃO GASTRONÔMICO	50 UD
PAVILHÃO DE EXPOSIÇÃO-AMARELINHO	30 UD
PRAÇA DE ALIMENTAÇÃO	50 UD
PISTA DE ARRANCADA DO TRATORÓDROMO	10 UD
SONORIZAÇÃO DA PISTA	05 UD
CAMAROTES	60 UD
BARRACÃO DO CONCURSO DO PEIXE	07 UD
TENDAS DE EXPOSIÇÃO	20 UD
CAIXAS DE VENDAS DE FICHAS	30 UD
CAMARIM E PALCO SHOW	02 UD

LEGENDA:

-  TENDA 5MX5M
-  TENDA 10MX10M
-  TENDA 5MX10M

MUNICÍPIO
DE MARIPÁ



R. Luiz de Camões, 437
CEP 85955-000
Fone (44) 3687 1262
Maripá/PR

REFERÊNCIAS
CROQUI DE DISTRIBUIÇÃO DAS INSTALAÇÕES ELÉTRICAS TEMPORÁRIAS

SERVIÇOS ELÉTRICOS PARA ATENDIMENTO DA PROGRAMAÇÃO DO 36º ANIVERSÁRIO DE MARIPÁ/PR.

LOCAL: AVENIDA GENERAL CANABARRO, N.º 1000, CENTRO DE EVENTOS MUNICIPAL.

PROPR.: MUNICÍPIO DE MARIPÁ

DESENHO

DATA:
FEVEREIRO/2026

ESCALA:
SEM ESCALA

DESENHO:
Engenharia

QUADRO DE ÁREAS
ÁREA DO LOCAL DE EXECUÇÃO DOS SERVIÇOS: 86.100,00 M²
TOTAL DE TOMADAS: 264 UNIDADES
TOTAL DE LUMINÁRIAS - 86 UNIDADES

PRANCHA:

ÚNICA