

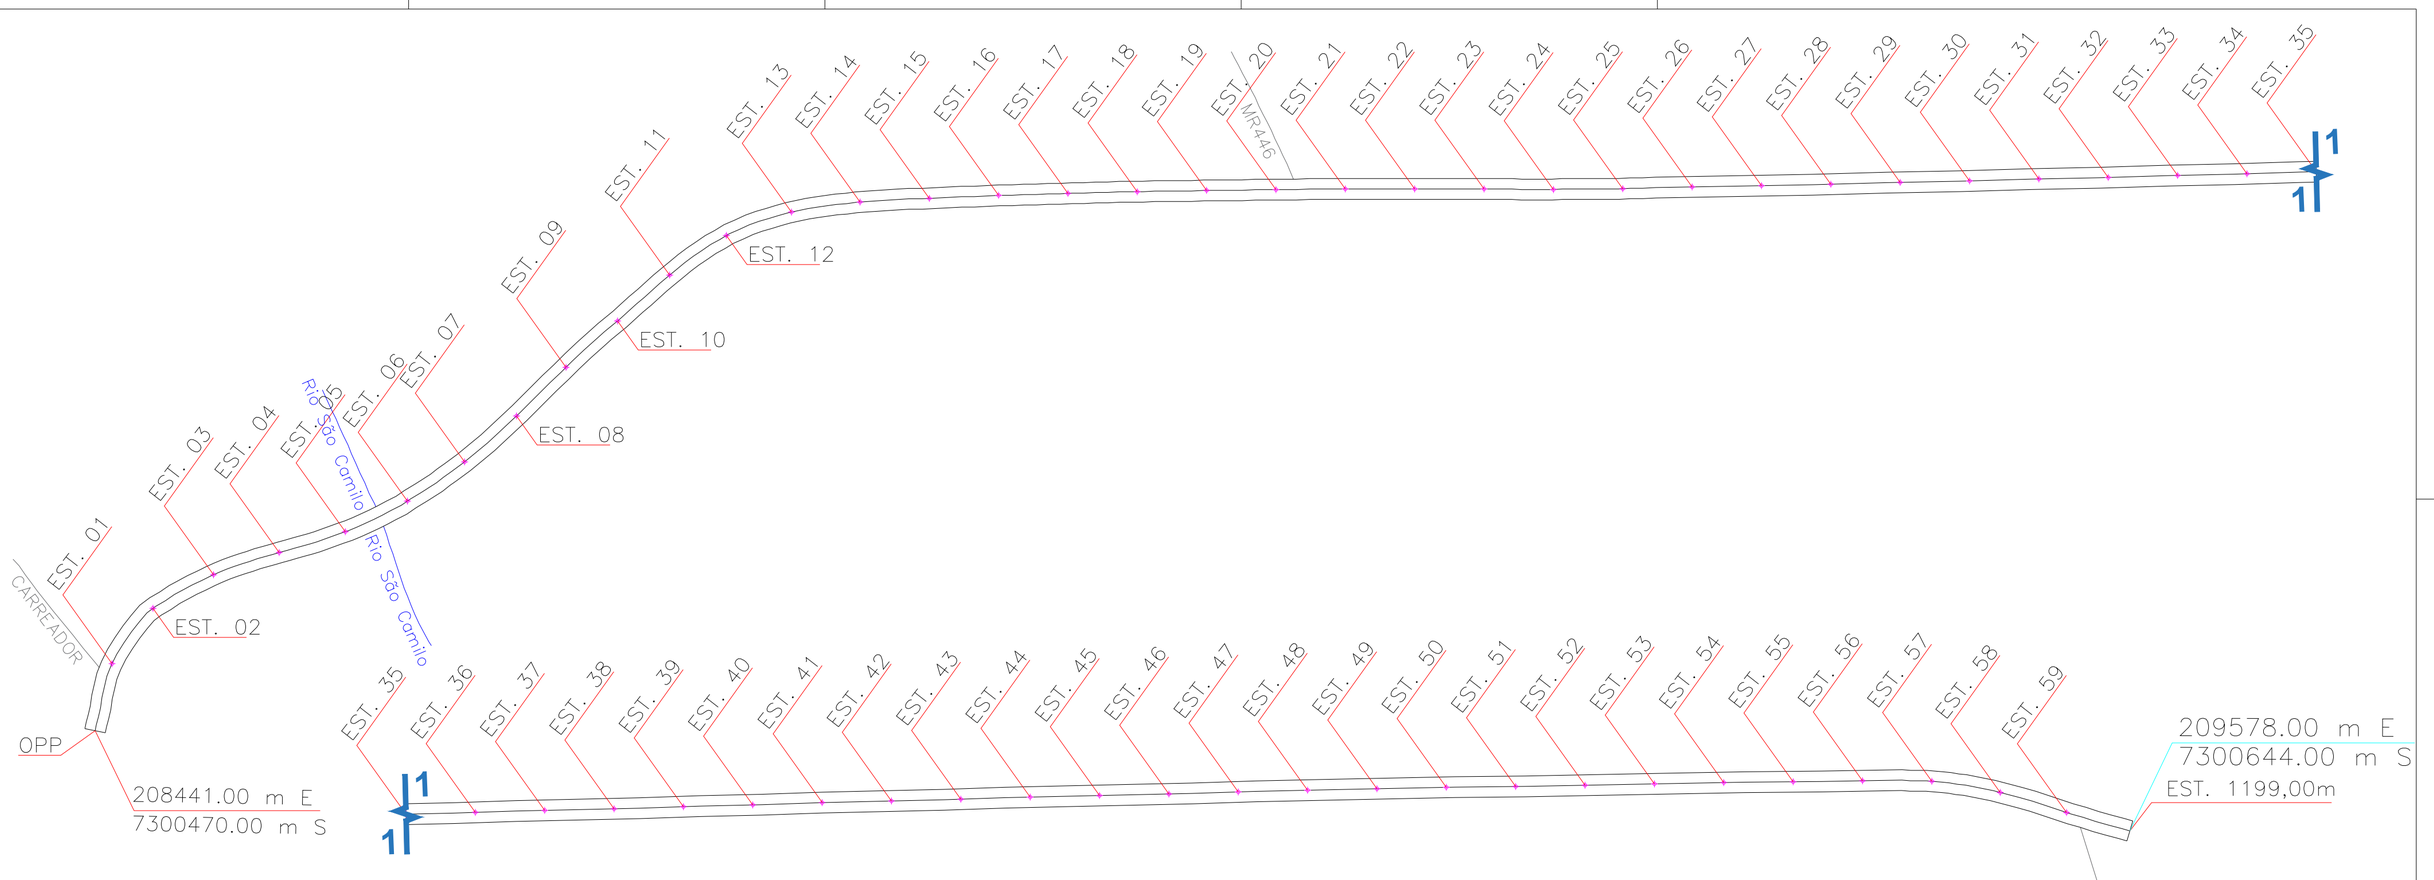


PAVIMENTAÇÃO POLIÉDRICA MR–317	
COLCHÃO DE ARGILA	6.834,30 m²
ESCARIFICAÇÃO, REGULARIZAÇÃO, COMPACTAÇÃO DO SUB–LEITO	7.194,00 m²
ASSENTAMENTO DE CORDÃO DE PEDRA	2.398,00 m
ASSENTAMENTO DE PEDRA IRREGULAR	6.834,30 m²
ENCHIMENTO COM PÓ DE PEDRA	7.194,00 m²
COMPACTAÇÃO DE PAVIMENTO POLIÉDRICO	7.194,00 m²
CONTENÇÃO LATERAL COM SOLO PARA PAVIMENTO POLIÉDRICO	2.398,00 m²
PLANTIO DE GRAMA	2.398,00 m²

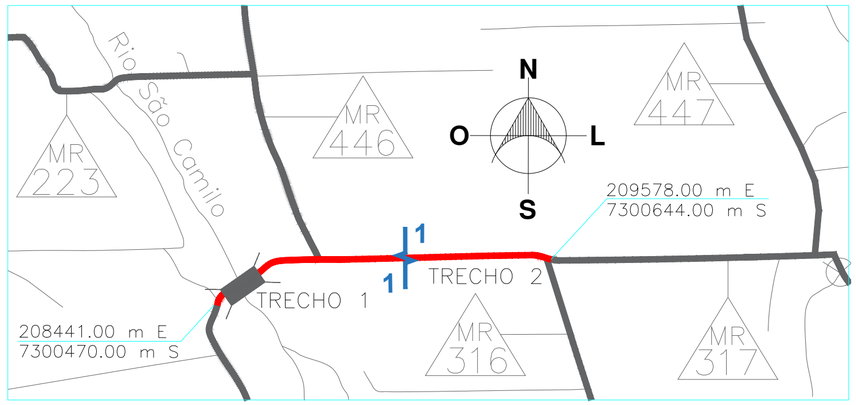

IMPLANTAÇÃO GERAL – MR 317
S/ ESCALA

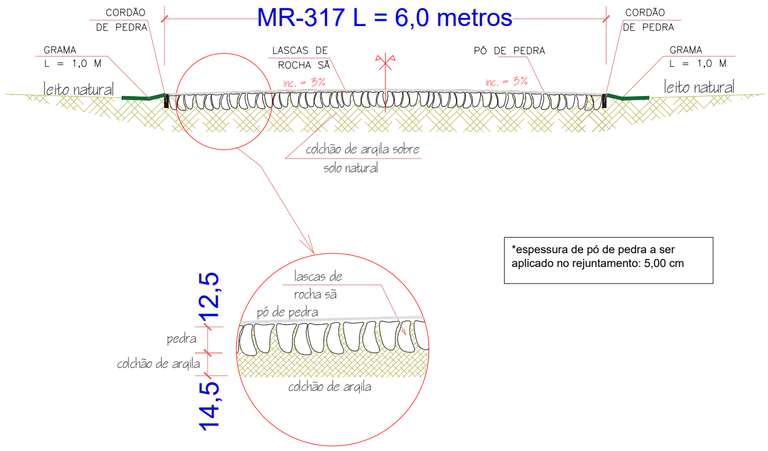

*espessura de pó de pedra a ser aplicado no rejuntamento: 5,00 cm

ÓRGÃO PÚBLICO:

MUNICÍPIO DE MARIPÁ

R. Luiz de Camões, 437
CEP 85955-000
Fone (44) 3687 1262
Maripá/PR

PAVIMENTAÇÃO POLIÉDRICA RURAL

LOCAL:
MR 317 - ÁREA RURAL - MARIPÁ / PR

PROPRIETÁRIO:
RODRIGO ANDRE SCHANOSKI:03642975909
Assinado digitalmente por RODRIGO ANDRE SCHANOSKI:03642975909
ND: CYBR, CN=CP-Brasil, OU=Certificado Digital PF A3, OU=Videoconferencia, OU=AC SOLUTI SSL, OU=AC SOLUTI, OU=RODRIGO ANDRE SCHANOSKI:03642975909
Razão: Eu sou o autor deste documento
Localização:
Data: 2026.06.03 10:35:43-03'00'
Foxit PDF Reader Versão: 2024.4.0
MUNICÍPIO DE MARIPÁ
CNPJ: 95.583.571/0001-02

CONTEÚDO:
PROJETO PAVIMENTAÇÃO

RESPONSÁVEL TÉCNICO – PRO
gov.br Documento assinado digitalmente
CESAR MATEUS SCHUMACHER LOMPA
Data: 03/06/2026 08:33:47-0300
Verifique em https://validar.iti.gov.br
CÉSAR MATEUS SCHUMACHER LOMPA
Engenheiro Civil – CREA–PR: 201.938/D

DESENHO:
Escala indicada
DATA PROJETO: MAIO/2026
PRANCHA: ÚNICA
REVISÃO: 00