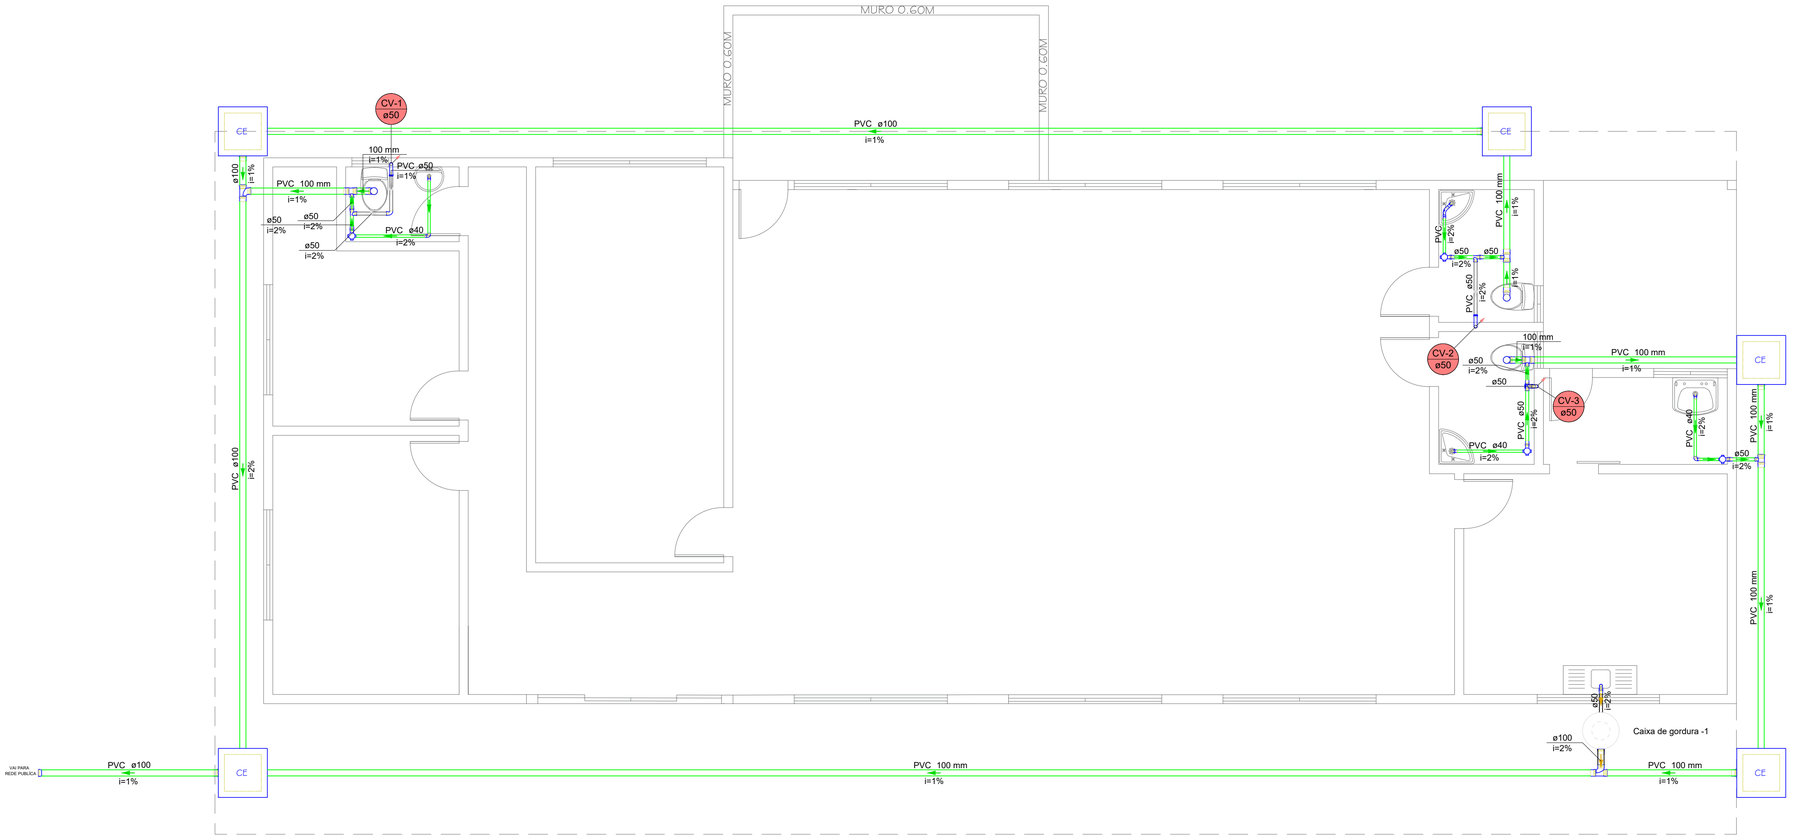


PLANTA BAIXA - SANITÁRIO
ESC. 1:50

Lista de materiais - TÉRREO		
Esgoto		
	Caixas de Passagem	
	Caixa de inspeção esgoto simples CE- 60x60 cm	5 pç
	PVC Acessórios	
	Caixa sifonada 100x100x50	4 pç
	Sifão de copo p/ pia e lavatório 1" - 1.1/2"	3 pç
	1" - 2"	1 pç
	Sifão flexível c/ Adaptador 1.1/2" - 1.1/2"	1 pç
	Válvula p/ lavatório e tanque 1"	3 pç
	Válvula p/ pia 1"	1 pç
	Válvula p/ tanque 1 1/2"	1 pç
	PVC Esgoto	
	Anel de borracha 100mm - 4"	16 pç
	50mm - 2"	12 pç
	Cap 100 mm	1 pç
	Curva 45 longa Amanco 40 mm	1 pç
	Curva 90 curta 40 mm	4 pç
	Joelho 90 100 mm	2 pç
	40 mm	2 pç
	50 mm	2 pç
	Joelho 90 c/anel p/ esgoto secundário 40 mm - 1.1/2"	4 pç
	Tubo PVC ponta-bolsa c/ virola 100 mm - 4"	69.23 m
	50 mm - 2"	3.24 m
	Tubo rígido c/ ponta e bolsa soldável 40 mm	5.45 m
	Tubo rígido c/ ponta lisa 40 mm	2.4 m
	50 mm - 2"	0.6 m
	Tê sanitário 100 mm - 100 mm	1 pç
	100 mm - 50 mm	4 pç
	50 mm - 50 mm	1 pç
	Vedação p/ saída de vaso sanitário 100 mm	2 pç
Esgoto (Gordura)		
	PVC Esgoto	
	Anel de borracha 100mm - 4"	3 pç
	Curva 90 curta 100 mm	1 pç
	Tubo PVC ponta-bolsa c/ virola 100 mm - 4"	0.31 m
	50 mm - 2"	0.43 m
	Tê sanitário 100 mm - 100 mm	1 pç
	Vedação p/ saída de vaso sanitário 100 mm	1 pç
	Unidades de tratamento	
	Alça	
	Ferro	1 pç
	Concreto	
	Concreto	0.07 m³
Ventilação		
	PVC Esgoto	
	Anel de borracha 50mm - 2"	8 pç
	Curva 45 longa 50 mm	3 pç
	Curva 90 curta 50 mm	1 pç
	Tubo PVC ponta-bolsa c/ virola 50 mm - 2"	0.04 m
	Tubo rígido c/ ponta lisa 50 mm - 2"	2.23 m
	Tê sanitário 50 mm - 50 mm	2 pç


Lista de materiais - TÉRREO		
Alimentação		
	Hidrômetro	
	Kit de hidrômetro cavalete 1"	1 pç
	Metais	
	Registro de esfera 1/2"	1 pç
	PVC misto soldável	
	Colar de tomada em PVC 1/2"	1 pç
	Joelho 90 soldável c/ rosca 20 mm - 1/2"	1 pç
	PVC rígido soldável	
	Adapt sold.curto c/bolsa-rosca p registro 20 mm - 1/2"	1 pç
	Curva 90 soldável 20 mm	1 pç
	Joelho 90° soldável 20 mm	2 pç
	Tubos 20 mm	40.13 m
Água fria		
	Aparelho	
	Torneira de Pia de Cozinha 25mm - 3/4"	1 pç
	Torneira de Tanque de Lavar 25mmx 3/4"	1 pç
	Torneira de lavatório 25 mm - 1/2"	3 pç
	Vaso Sanitário c/ cx. acoplada 1/2"	3 pç
	Metais	
	Registro de gaveta c/ canopla cromada 3/4"	5 pç
	PVC Acessórios	
	Engate flexível cobre cromado com canopla 1/2 - 30cm	3 pç
	Engate flexível plástico 1/2 - 30cm	3 pç
	PVC rígido soldável	
	Adapt sold.curto c/bolsa-rosca p registro 25 mm - 3/4"	10 pç
	Joelho 90° soldável 20 mm	1 pç
	25 mm	12 pç
	Luva soldável 25 mm	1 pç
	Tubos 25 mm	23.38 m
	Tê 90 soldável 25 mm	3 pç
	União soldável 25 mm	2 pç
	PVC soldável azul c/ bucha latão	
	Joelho 90° soldável com bucha de latão 25 mm - 3/4"	2 pç
	Joelho de redução 90° soldável com bucha de latão 25 mm- 1/2"	6 pç

Legenda de condutos - TÉRREO
Esgoto
Esgoto (Gordura)
Ventilação


Legenda de condutos - TÉRREO
Água fria
Alimentação

Legenda das indicações - TÉRREO	
HIDRÔMETRO	Hidrômetros - cavalete 1" s/ caixa

Detalhe Ligação de Caixa d'água Polietileno
Sem Escala

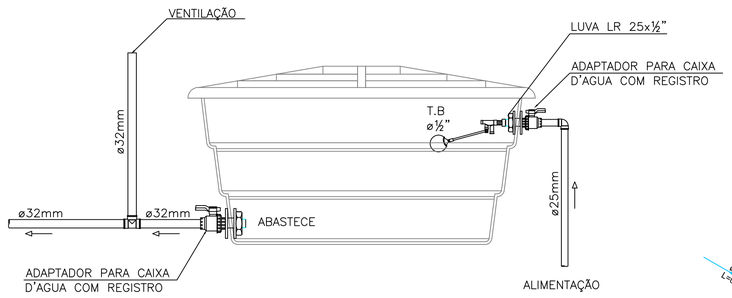


Esquema Alimentação e Abastecimento

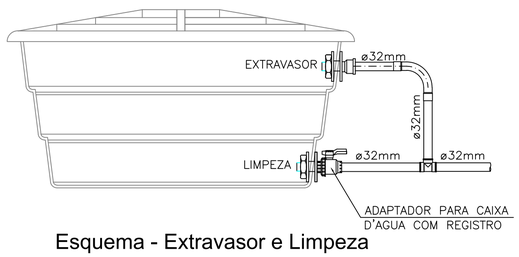


Esquema - Extravasor e Limpeza



Caixa de gordura - TÉRREO
Corte 1 - ESC. 1:25

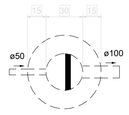

Caixa de gordura - TÉRREO
Planta baixa - ESC. 1:25

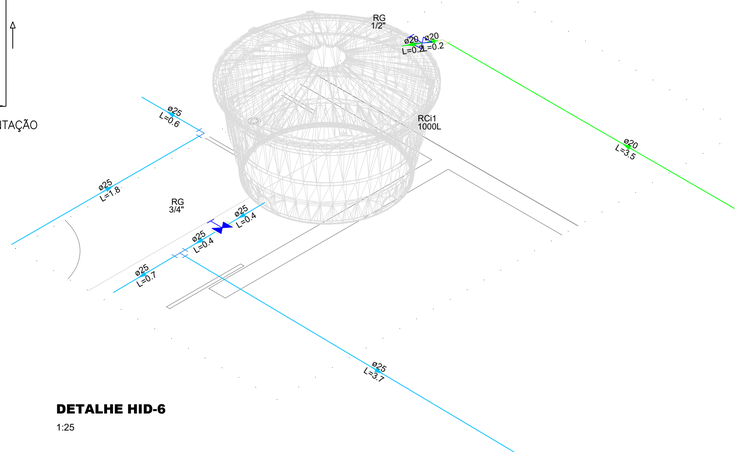

DETALHE HID-6
1:25

Lista de materiais - COBERTURA		
Alimentação		
	Metais	
	Registro bruto de gaveta industrial 1/2"	1 pç
	PVC rígido soldável	
	Adapt sold.curto c/bolsa-rosca p registro 20 mm - 1/2"	2 pç
	Tubos 20 mm	8.1 m
Água fria		
	Metais	
	Registro de gaveta c/ canopla cromada 3/4"	1 pç
	PVC rígido soldável	
	Adapt sold.curto c/bolsa-rosca p registro 25 mm - 3/4"	2 pç
	Curva 90 soldável 25 mm	1 pç
	Joelho 90° soldável 25 mm	1 pç
	Tubos 25 mm	40.82 m
	Reservatório cilíndrico	
	Polietileno 1000 L	1 pç

Lista de materiais - COBERTURA		
Ventilação		
	PVC Esgoto	
	Tubo rígido c/ ponta lisa 50 mm - 2"	9.04 m

Legenda - COBERTURA
Registro bruto gaveta Industrial c/PVC soldável
Registro de gaveta c/canopla cromada c/PVC soldável

Legenda detalhada - COBERTURA	
Registro bruto gaveta Industrial c/PVC soldável	
Metais	
Registro bruto de gaveta industrial 1/2"	1pç
PVC rígido soldável	
Adapt sold.curto c/bolsa-rosca p registro 20 mm - 1/2"	2pç
Registro de gaveta c/canopla cromada c/PVC soldável	
Metais	
Registro de gaveta c/ canopla cromada 3/4"	1pç
PVC rígido soldável	
Adapt sold.curto c/bolsa-rosca p registro 25 mm - 3/4"	2pç

Legenda detalhada - TÉRREO	
Alimentador Predial	
Metais	
Registro de esfera 1/2"	1pç
PVC misto soldável	
Colar de tomada em PVC 1/2"	1pç
Joelho 90 soldável c/ rosca 20 mm - 1/2"	1pç
PVC rígido soldável	
Adapt sold.curto c/bolsa-rosca p registro 20 mm - 1/2"	1pç
Registro de gaveta c/canopla cromada c/PVC soldável	
Metais	
Registro de gaveta c/ canopla cromada 3/4"	1pç
PVC rígido soldável	
Adapt sold.curto c/bolsa-rosca p registro 25 mm - 3/4"	2pç

Legenda - TÉRREO	
	Caixa Sifonada
CE	Caixas Inspeção Esgoto Simples
	Cap
	Curva 45 Longa para Esgoto Sanitário- desce
	Curva 45 longa Amanco
	Curva 90 curta
	Joelho 90
	Lavatório Residencial com sifão
	Pia de Cozinha Residencial com Sifão 50mm
	Tanque de Lavar Roupas DN 40mm
	Te sanitário
	Vaso Sanitário c/ J90°
	Vaso Sanitário c/ curva 90°

Legenda de condutos - COBERTURA
Água fria
Alimentação

Legenda das indicações - COBERTURA
RG Registro bruto gaveta Industrial c/PVC soldável - 1/2"
RG Registro de gaveta c/canopla cromada c/PVC soldável - 3/4"

ENGENHEIRA CIVIL ANDRESSA MAIRA LOPES DE PAULA
CREA PR 177270/D
Honório Serpa / PR CEP: 85.548-000

RESERVADO PARA ÓRGÃOS PÚBLICOS: CARIMBOS APROVAÇAO SAUDE

PROJETO:

PROJETO HIDROSANITÁRIO

PROPRIETÁRIO:
PREFDEITURA MUNICIPAL DE HONÓRIO SERPA
CNPJ: 95585444/0001-42

JOAO CARLOS GARBIN:96043377934 Assinado de forma digital por JOAO CARLOS GARBIN:96043377934 Dados: 2025.11.27 14:24:43 -03'00'
JOÃO CARLOS GARBIN
PREFEITO MUNICIPAL

LOCAL DA OBRA:
AVENIDA SÃO FRANCISCO, Nº 385

MUNICÍPIO:
HONÓRIO SERPA = PR

REFERÊNCIA:
- PLANTA BAIXA - SANITÁRIO
- LISTA DE MATERIAIS / LEGENDAS
- DETALHE CAIXA DE GORDURA - DETALHE CAIXA D'AGUA

ÁREA: 208,13 m²
ESCALA: INDICADA
DATA: JUNHO 2025
DESENHO: Andressa M. Lopes de Paula

AUTORA DO PROJETO:
ANDRESSA MAIRA LOPES DE PAULA:08158658997
ANDRESSA M. L. DE PAULA
ENGENHEIRA CIVIL - CREA PR 177270/D

Folha: 01/03