



ELEVAÇÃO FRONTAL
ESCALA: 1:50

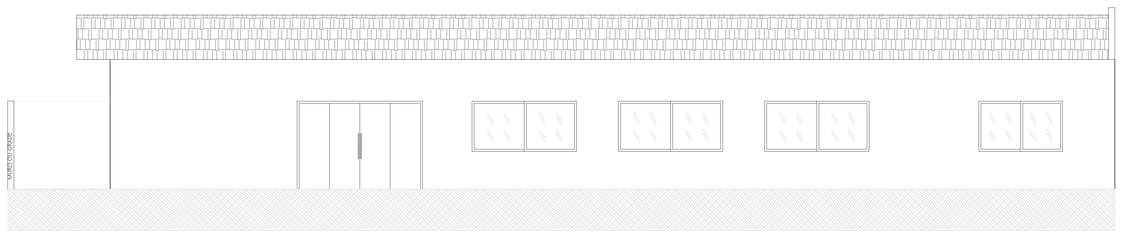

ELEVAÇÃO LATERAL
ESCALA: 1:50

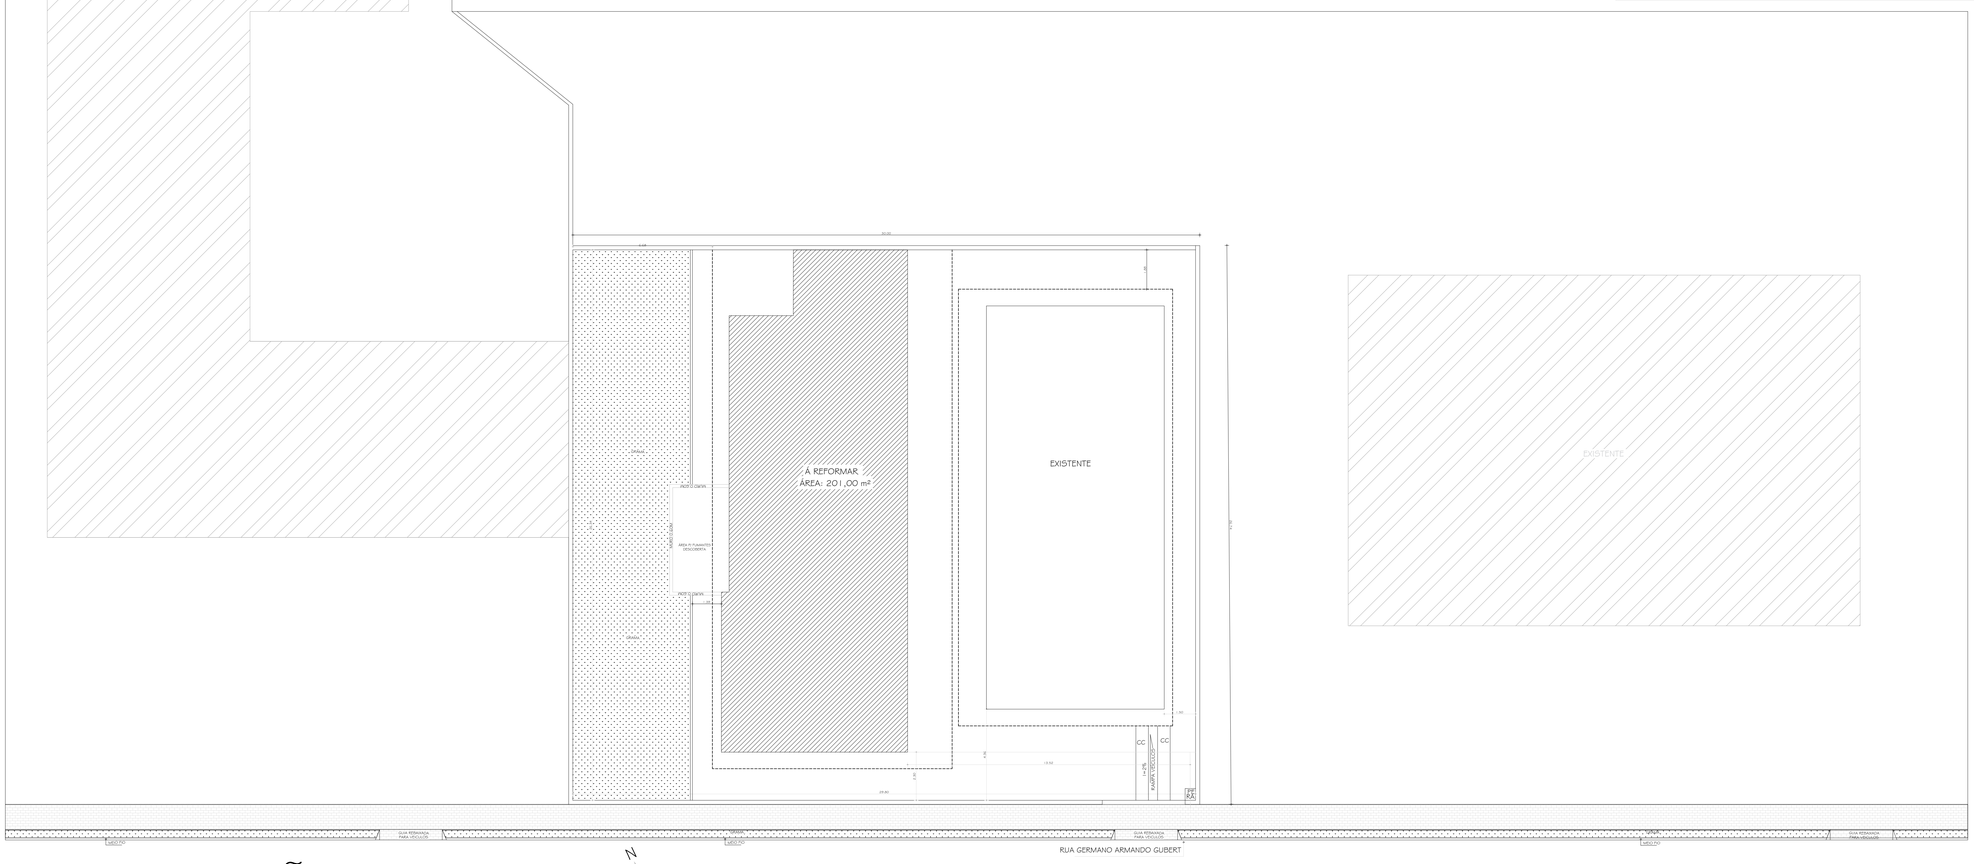

N

IMPLANTAÇÃO
DETALHE DO PASSEIO

ESC: 1:100

..\..\..\Dropbox\PC (6)\PUBLIC\ANDRESSA\CENTRO PARA IDOSOS\15.jpg

..\..\..\Dropbox\PC (6)\PUBLIC\ANDRESSA\CENTRO PARA IDOSOS\10.jpg

MAPA DE ESQUADRIAS

LEGENDA DE PORTAS

REF.	Dimensões (cm)	Quantidade	TIPO / MARERIAL	AMBIENTES
P1	80 x 210	06	abrir, lisa de madeira	salas e Bwc ADM, cozinha, salão, sala de palestras
P2	300 x 210	01	correr, vidro	hall de entrada
P3	80 x 210	02	abrir p/fora, c/chapa e barra metálica	Sanitário PCD / femenino e masculino
P4	70 x 210	01	abrir, lisa de madeira	lavanderia
P5	80 x 210	01	correr, lisa de madeira	lavanderia

LEGENDA DE JANELAS

REF.	Dimensões (cm)	Quantidade	TIPO / MARERIAL	AMBIENTES
J1	60x60/150	03	máximo ar/ vidro temperado	BWC ADM, BWC femenino e masculino
J2	250x120/90	07	correr/ vidro temperado	Salão de festas e sala p/ palestras
J3	180x120/90	02	correr/ vidro temperado	Salas ADM
J4	200x120/90	01	correr/ vidro temperado	Cozinha
J5	200x120/90	01	correr/ vidro temperado	Lavanderia

LEGENDA

REF.	DESCRIÇÃO
	Paredes a construir
	Parede a demolir

ARQUITETA E URBANISTA PATRICIA RIBEIRO GARCIA
CAU A154378-9
Honório Serpa / PR CEP: 85.548-000

RESERVADO PARA ÓRGÃOS PÚBLICOS:

CARIMBOS APROVAÇÃO SAUDE

PROJETO:
PROJETO ARQUITETÔNICO

PROPRIETÁRIO:
PREFDEITURA MUNICIPAL DE HONÓRIO SERPA
CNPJ: 95585444000142

JOAO CARLOS GARBIN:96043377934
Assinado de forma digital por JOAO CARLOS GARBIN:96043377934 Dados: 2025.11.27 14:21:59 -03'00'

JOÃO CARLOS GARBIN
PREFEITO MUNICIPAL

LOCAL DA OBRA:
AVENIDA SÃO FRANCISCO, Nº 385

MUNICÍPIO:
HONÓRIO SERPA – PR

REFERÊNCIA:
- PLANTA DE IMPLANTAÇÃO
- ELEVAÇÕES - 3D

ÁREA:
208,13 m²

ESCALA:
INDICADA

DATA:
JUNHO 2025

DESENHO:
Andressa M. Lopes de Paula

AUTORA DO PROJETO:
PATRICIA RIBEIRO GARCIA:08321255981
Assinado de forma digital por PATRICIA RIBEIRO GARCIA:08321255981 Dados: 2025.11.27 14:44:46 -03'00'
PATRICIA R. GARCIA
ARQUITETA E URBANISTA - CAU A154378-9

Folha:
03/03