
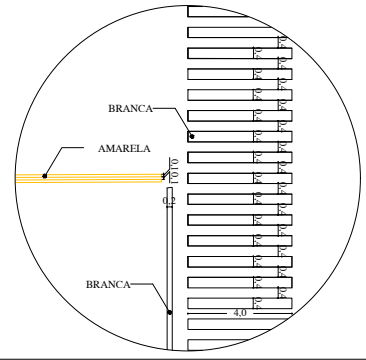
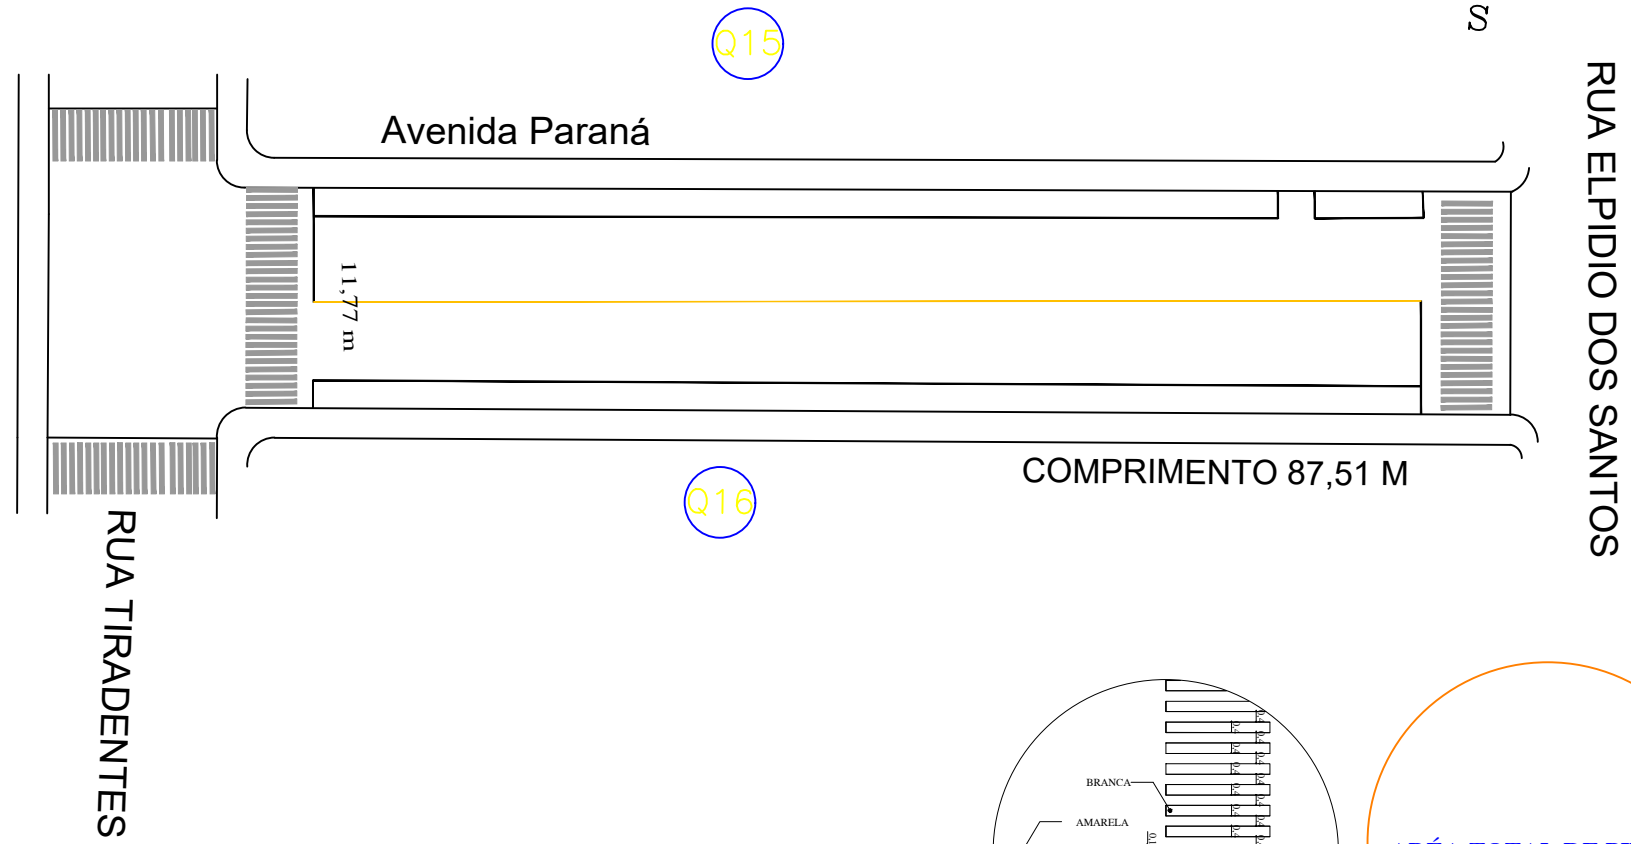



ÁREA TOTAL DE PINTURA
A: 269,21 m²

DEPARTAMENTO DE ENGENHARIA

OBRA:			PROJETO : RECAPE SOBRE PEDRAS IREGULARES			
LOCAL:			Recape – Rua dos Pinheiros – Distrito Pinho Fleck			
MUNICÍPIO:		HONÓRIO SERPA	PREFEITO:		JOÃO CARLOS GARBIM	
ESCALA:	1:1	DATA:	Setembro 2025		TRECHO:	DISTRITO PINHO FLECK
DESENHO:		Andressa Maira Lopes de Paula	ÁREA:	3.497,62 M ²	RESP.TÉC:	RENATO COSTELLA Engº Civil – CREA-PR 187115/D

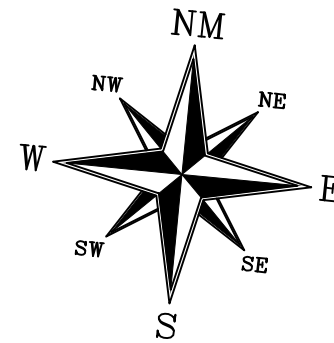




ÁREA TOTAL DE PINTURA
A: 102,55 m²

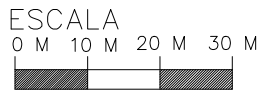

RESPONSÁVEL TÉCNICO PELO PROJETO	
Eng. Civil Renato Costella	
RESPONSÁVEL TÉCNICO PELO PROJETO	
ASSINATURA	
PROPRIETÁRIO DA OBRA	
ASSINATURA	LUCIANO DIAS

APROVAÇÃO DA PREFEITURA	APROVAÇÃO DA SAÚDE
	<p>Aprovado de acordo com a Legislação de Trânsito. Resolução nº 599/1982</p>


PROPRIETÁRIO		PREFEITURA MUNICIPAL DE HONÓRIO SERPA - PR DEPARTAMENTO DE ENGENHARIA RUA ELPÍDIO DOS SANTOS, 541 - FONE: (46) 3245-1130 - CEP 85.548-000 - EMAIL: engenharia@honorioserpa.pr.gov.br							
RESPONSÁVEL TÉCNICO	RENATO COSTELLA ENGENHEIRO CIVIL - CREA 187115/D								
PROJETO	RECAPEAMENTO ASFÁLTICO								
LOCAL	AVENIDA PARANÁ								
PROPRIETÁRIO	PREFEITURA MUNICIPAL DE HONÓRIO SERPA		ÚNICA						
REFERÊNCIA	ENTRE RUA ELPÍDIO DOS SANTOS RUA TIRADENTES								
LOTE N.	**	QUADRA N.	**	ESCALA	1/500	ÁREAS	Indicadas ao Lado	DESENHO	Diandra Grandó

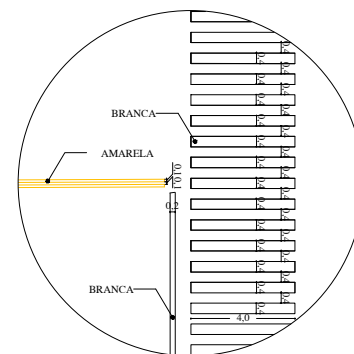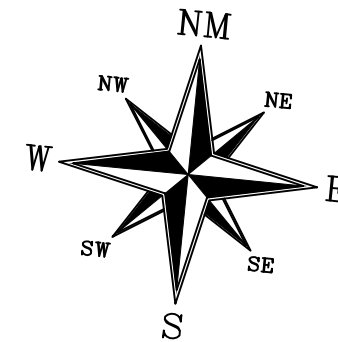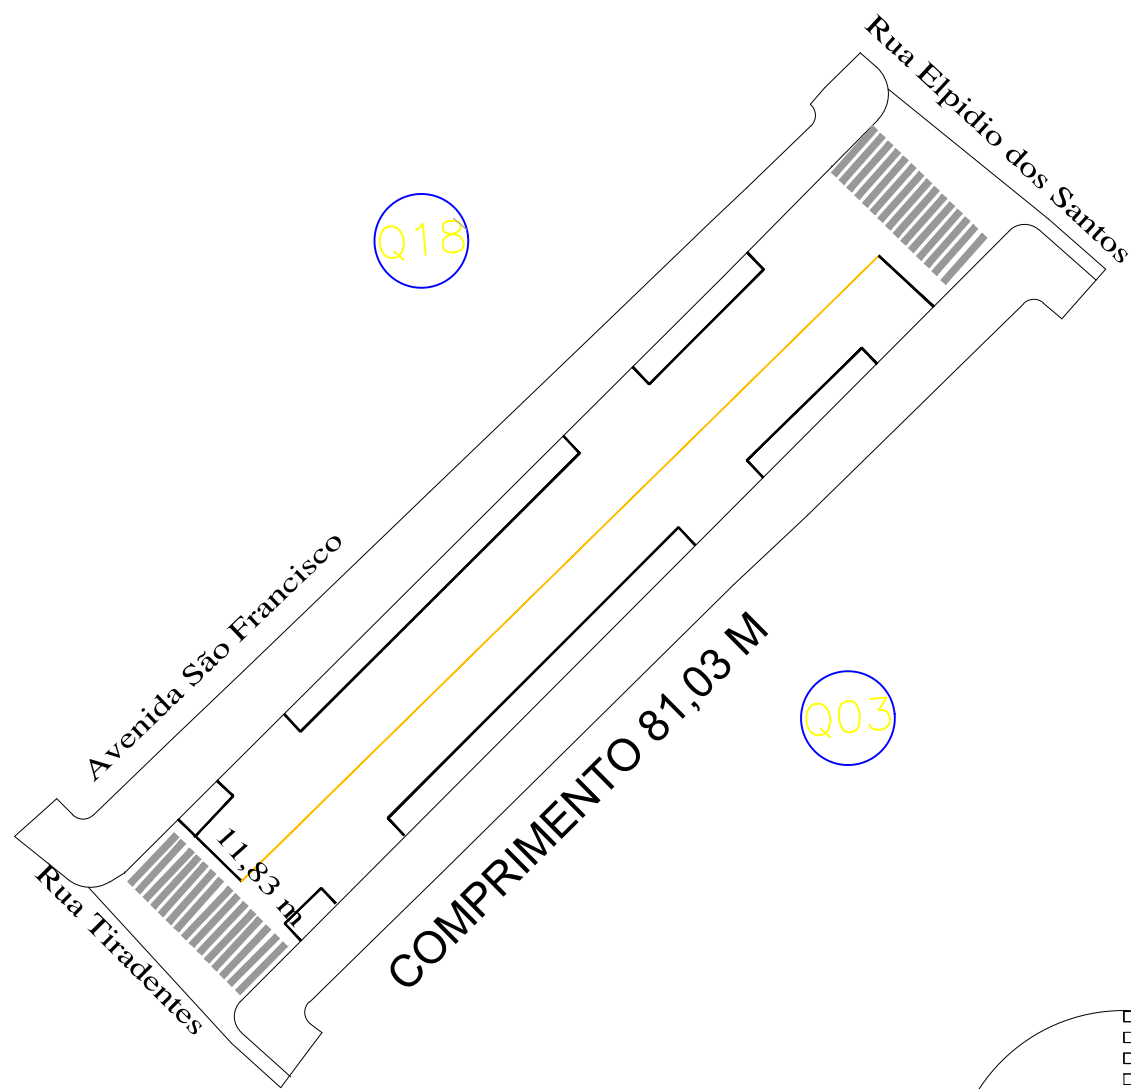

ARÉA TOTAL DE PINTURA
A: 97,15 m²


ESCALA
0 M 10 M 20 M 30 M

RESPONSÁVEL TÉCNICO PELO PROJETO		
Eng. Civil Renato Costella		
RESPONSÁVEL TÉCNICO PELO PROJETO		
ASSINATURA		
PROPRIETÁRIO DA OBRA		
ASSINATURA LUCIANO DIAS		
APROVAÇÃO DA PREFEITURA		APROVAÇÃO DA SAÚDE Aprovado de acordo com a Legislação de Trânsito. Resolução nº 599/1982 / /
PROPRIETÁRIO PREFEITURA MUNICIPAL DE HONÓRIO SERPA - PR DEPARTAMENTO DE ENGENHARIA RUA ELPIDIO DOS SANTOS, 541 - FONE: (46) 3245-1130 - CEP 85.548-000 - EMAIL: engenharia@honorioserpa.pr.gov.br		
RESPONSÁVEL TÉCNICO	RENATO COSTELLA ENGENHEIRO CIVIL - CREA 187115/D	
PROJETO	RECAPEAMENTO ASFÁLTICO	
LOCAL	AVENIDA SÃO FRANCISCO	
PROPRIETÁRIO	PREFEITURA MUNICIPAL DE HONÓRIO SERPA	
REFERÊNCIA	ENTRE RUA ELPIDIO DOS SANTOS RUA TIRADENTES	ÚNICA
LOTE N.	**	QUADRA N.
ESCALA	1/500	ÁREAS: Indicadas ao Lado
DESENHO	Diandra Grandio	

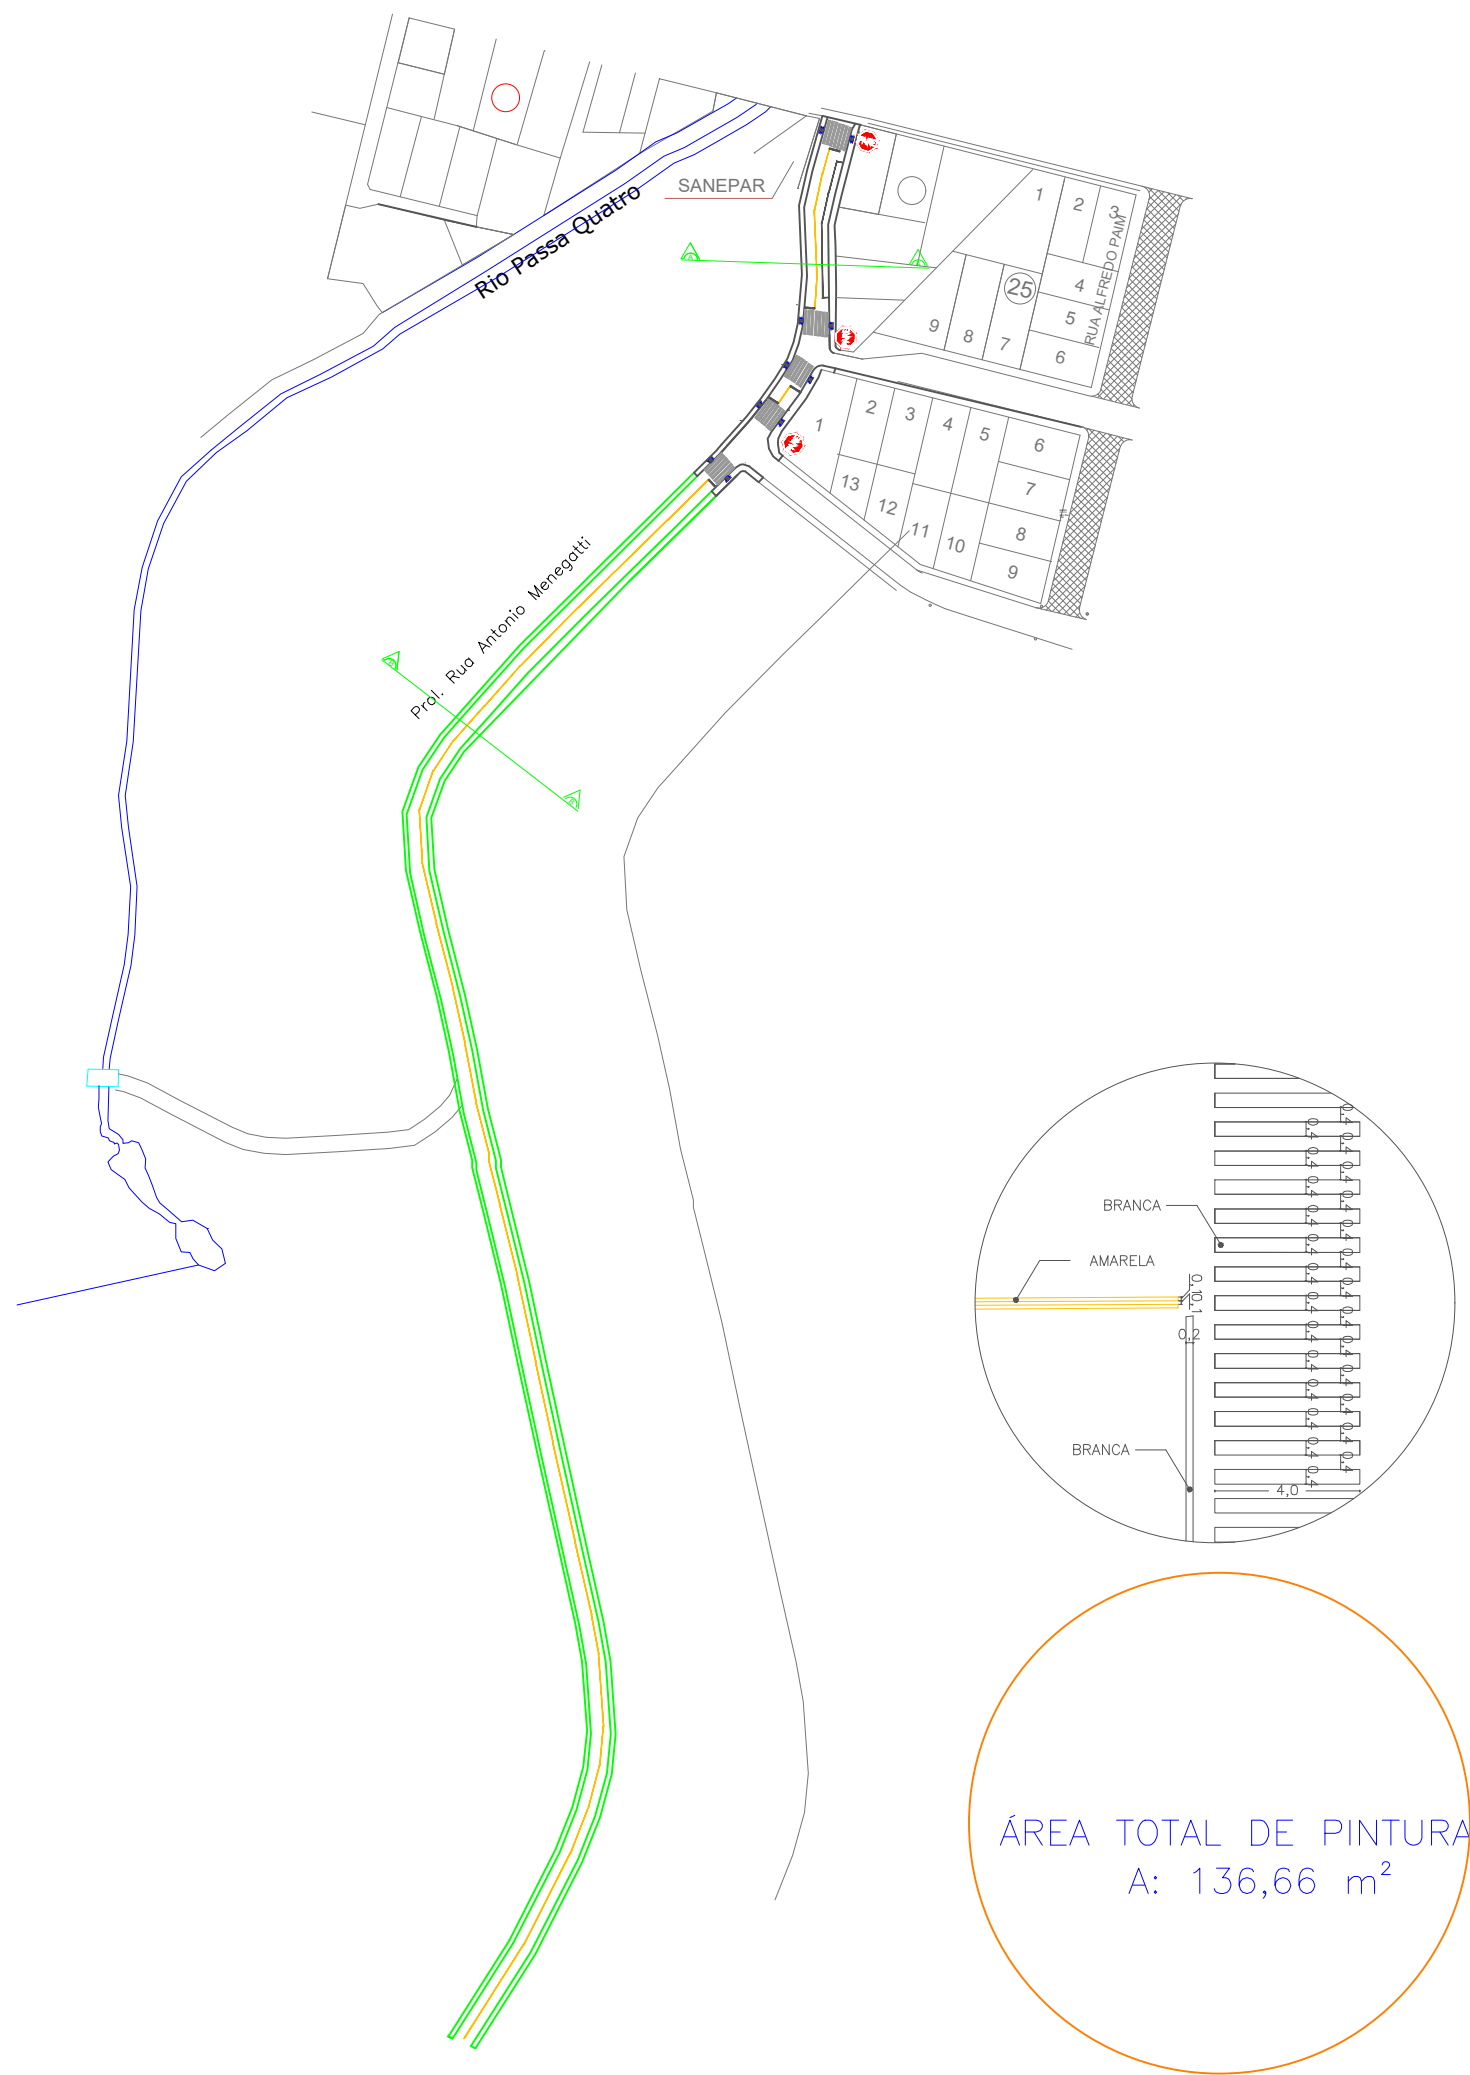

DEPARTAMENTO DE ENGENHARIA

OBRA:			PROJETO : RECAPE SOBRE PEDRAS INREGULARES				
LOCAL:			Rua Antônio Menegatti				
MUNICÍPIO:		HONÓRIO SERPA	PREFEITO:		JOÃO CARLOS GARBIM		
ESCALA:	1:1	DATA:	Outubro 2025		TRECHO:	Bairro Dona Chica II	
DESENHO:		Andressa Maira Lopes de Paula	ÁREA:	3.688,18m ²	RESP.TÉC:		RENATO COSTELLA Eng° Civil – CREA-PR 187115/D

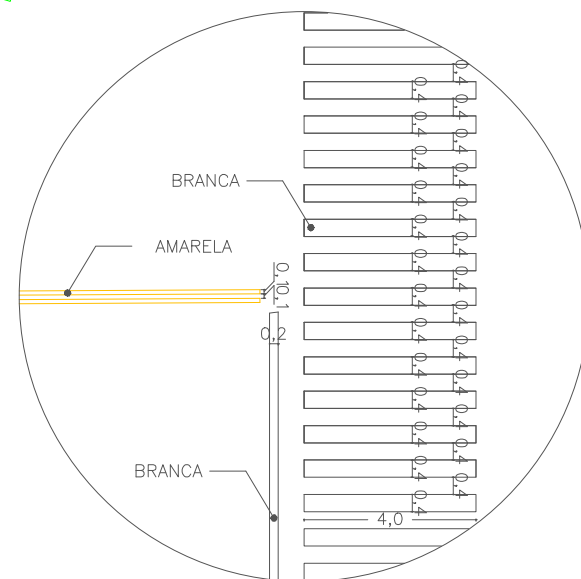

ÁREA TOTAL DE PINTURA
A: 643,32 m²

Rua Orozimbo Varaschin
Recape - 2.819,29m²
Meio Fio 466,00ml

Rua Tiradentes
Recape 1.566,59m²
Meio Fio 299,64ml

Rua Leopoldo Ferreira -
Recape 2.308,00m²
Meio Fio 462,52ml

Rua Elpídio dos Santos - Trecho 1
Recape 973,64m²
Meio Fio 168,74ml

Rua Elpídio dos Santos - Trecho 2
Recape 796,09m²
Meio Fio 111,58ml

ESCALA:
0m 25m 50m

DEPARTAMENTO DE ENGENHARIA


OBRA: PROJETO : RECAPE SOBRE PEDRAS IREGULARES

LOCAL: Ruas Orozimbo Varaschin, Rua Elpídio dos Santos, Leopoldo Ferreira e Tiradentes

MUNICÍPIO: HONÓRIO SERPA PREFEITO: JOÃO CARLOS GARBIM

ESCALA: 1:1 DATA: Setembro 2025 TRECHO: Ruas Bairro Dona Chica II

DESENHO: Bráulio Noé Valle Jr. ÁREA: 8.463,61 m² RESP.TÉC: RENATO COSTELLA
Eng.º Civil - CREA-PR 187115/D


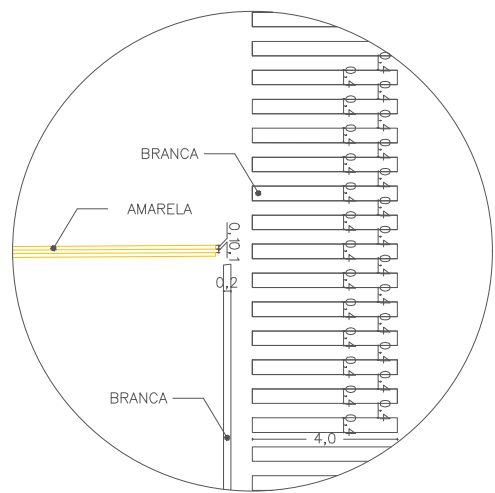


ÁREA TOTAL DE PINTURA
A: 150,00 m²


DEPARTAMENTO DE ENGENHARIA

OBRA:		PROJETO : RECAPE SOBRE PEDRAS INREGULARES	
LOCAL:		Rua Orozimbo Varscin	
MUNICÍPIO:	HONÓRIO SERPA	PREFEITO:	JOÃO CARLOS GARBIM
ESCALA:	1:1	DATA:	Setembro 2025
DESENHO:	Andressa Maira Lopes de Paula	TRECHO:	Bairro Dona Chica II
ÁREA:	1.886,92m ²	RESP.TÉC:	RENATO COSTELLA Eng° Civil – CREA-PR 187115/D

Avenida das Flores

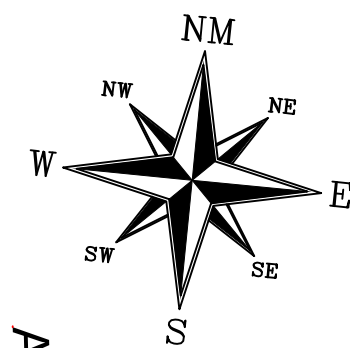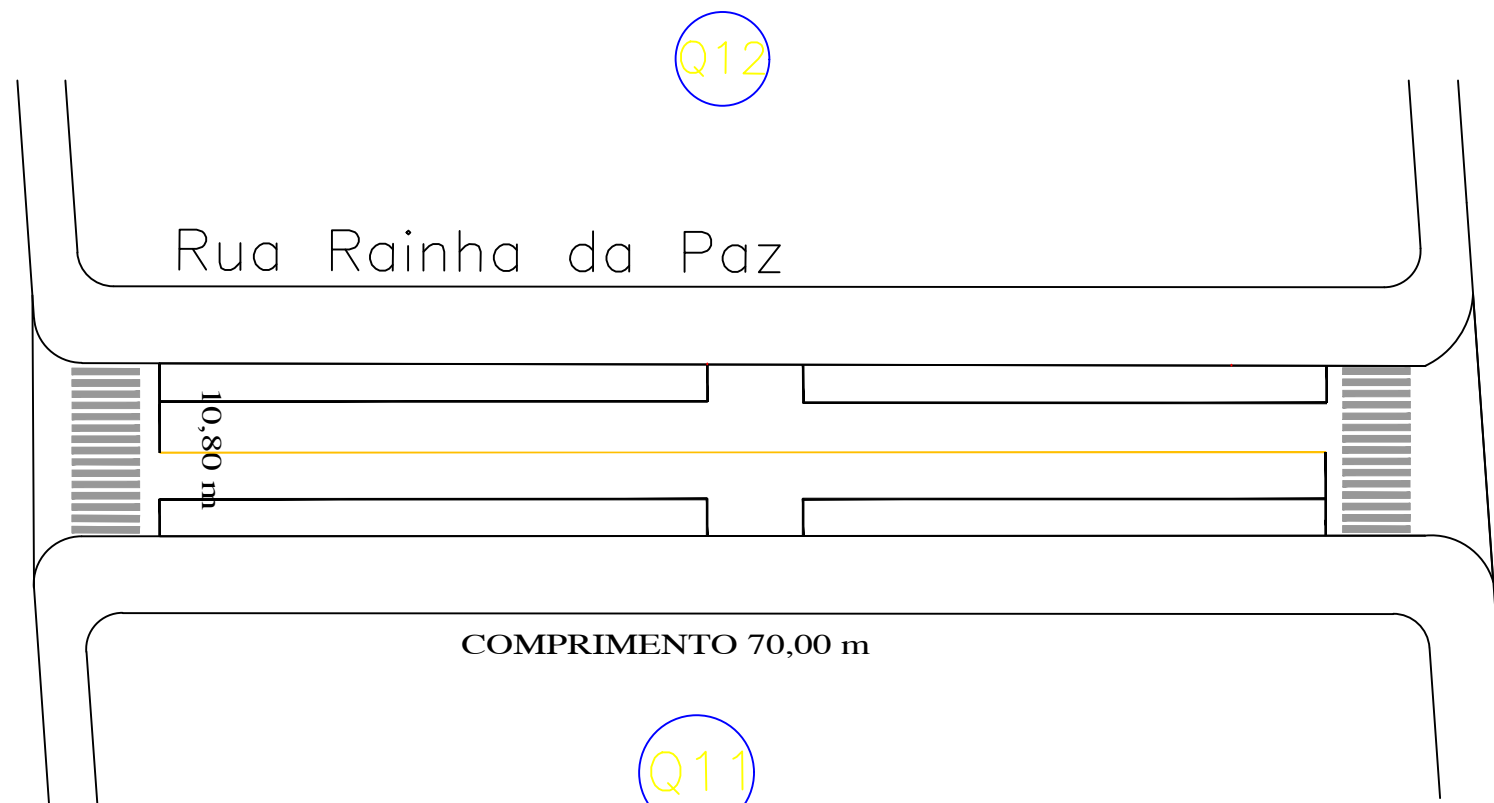

Avenida Paraná

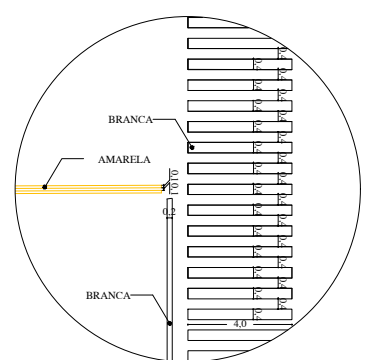

ARÉA TOTAL DE PINTURA
A: 88,16 m²



RESPONSÁVEL TÉCNICO PELO PROJETO		
Eng. Civil Renato Costella		
RESPONSÁVEL TÉCNICO PELO PROJETO		
ASSINATURA		
PROPRIETÁRIO DA OBRA		<p>Aprovado de acordo com a Legislação de Trânsito. Resolução nº 599/1982</p> <p>— / — / —</p>
ASSINATURA		
LUCIANO DIAS		
PROPRIETÁRIO		
APROVAÇÃO DA PREFEITURA		APROVAÇÃO DA SAÚDE
<p>PROPRIETÁRIO</p> <p>PREFEITURA MUNICIPAL DE HONÓRIO SERPA - PR DEPARTAMENTO DE ENGENHARIA RUA ELPÍDIO DOS SANTOS, 541 - FONE: (46) 3245 -1130 - CEP 85.548-000 - EMAIL: engenharia@honorioserpa.pr.gov.br</p>		
RESPONSÁVEL TÉCNICO	RENATO COSTELLA ENGENHEIRO CIVIL - CREA 187115/D	
PROJETO	RECAPEAMENTO ASFÁLTICO	
LOCAL	RUA RAINHA DA PAZ	
PROPRIETÁRIO	PREFEITURA MUNICIPAL DE HONÓRIO SERPA	
REFERÊNCIA	AVENIDA PARANÁ AVENIDA DAS FLORES	
LOTE N.	**	QUADRA N.
ESCALA	1/500	ÁREAS Indicadas ao Lado
DESENHO	Díandra Grando	
ÚNICA		

AVENIDA PARANÁ

Rua Tiradentes



8,81 m

COMPRIMENTO 239,80 M

AVENIDA XVI DE NOVEMBRO

Q03



Q18

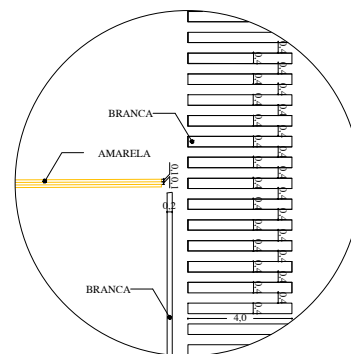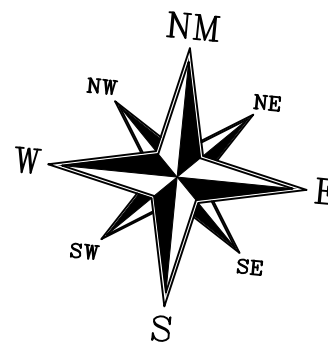

ARÉA TOTAL DE PINTURA
A: 176,40 m²



RESPONSÁVEL TÉCNICO PELO PROJETO		
Eng. Civil Renato Costella		
RESPONSÁVEL TÉCNICO PELO PROJETO		
ASSINATURA		
PROPRIETÁRIO DA OBRA		
ASSINATURA		
LUCIANO DIAS		
APROVAÇÃO DA PREFEITURA		APROVAÇÃO DA SAÚDE
Aprovado de acordo com a Legislação de Trânsito. Resolução nº 599/1982		
PROPRIETÁRIO		
PREFEITURA MUNICIPAL DE HONÓRIO SERPA - PR DEPARTAMENTO DE ENGENHARIA RUA ELPÍDIO DOS SANTOS, 541 - FONE: (46) 3245 -1130 - CEP 85.548-000 - EMAIL: engenharia@honorioserpa.pr.gov.br		
RESPONSÁVEL TÉCNICO	RENATO COSTELLA ENGENHEIRO CIVIL - CREA 187115/D	
PROJETO	RECAPEAMENTO ASFÁLTICO	
LOCAL	RUA TIRADENTES	
PROPRIETÁRIO	PREFEITURA MUNICIPAL DE HONÓRIO SERPA	
REFERÊNCIA	ENTRE AVENIDA PARANÁ AVENIDA XVI DE NOVEMBRO	ÚNICA
LOTE N.	**	QUADRA N.
ESCALA	1/500	ÁREAS Indicadas ao Lado
DESENHO	Diandra Grando	

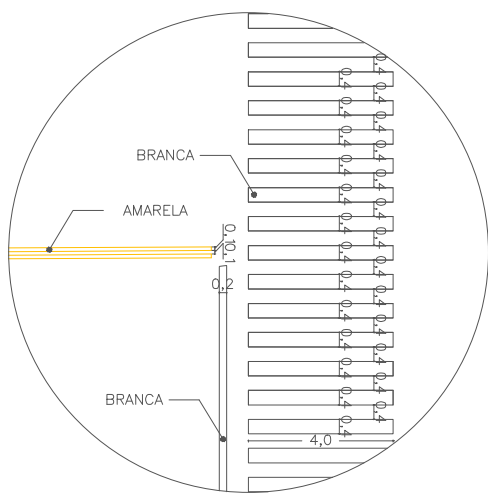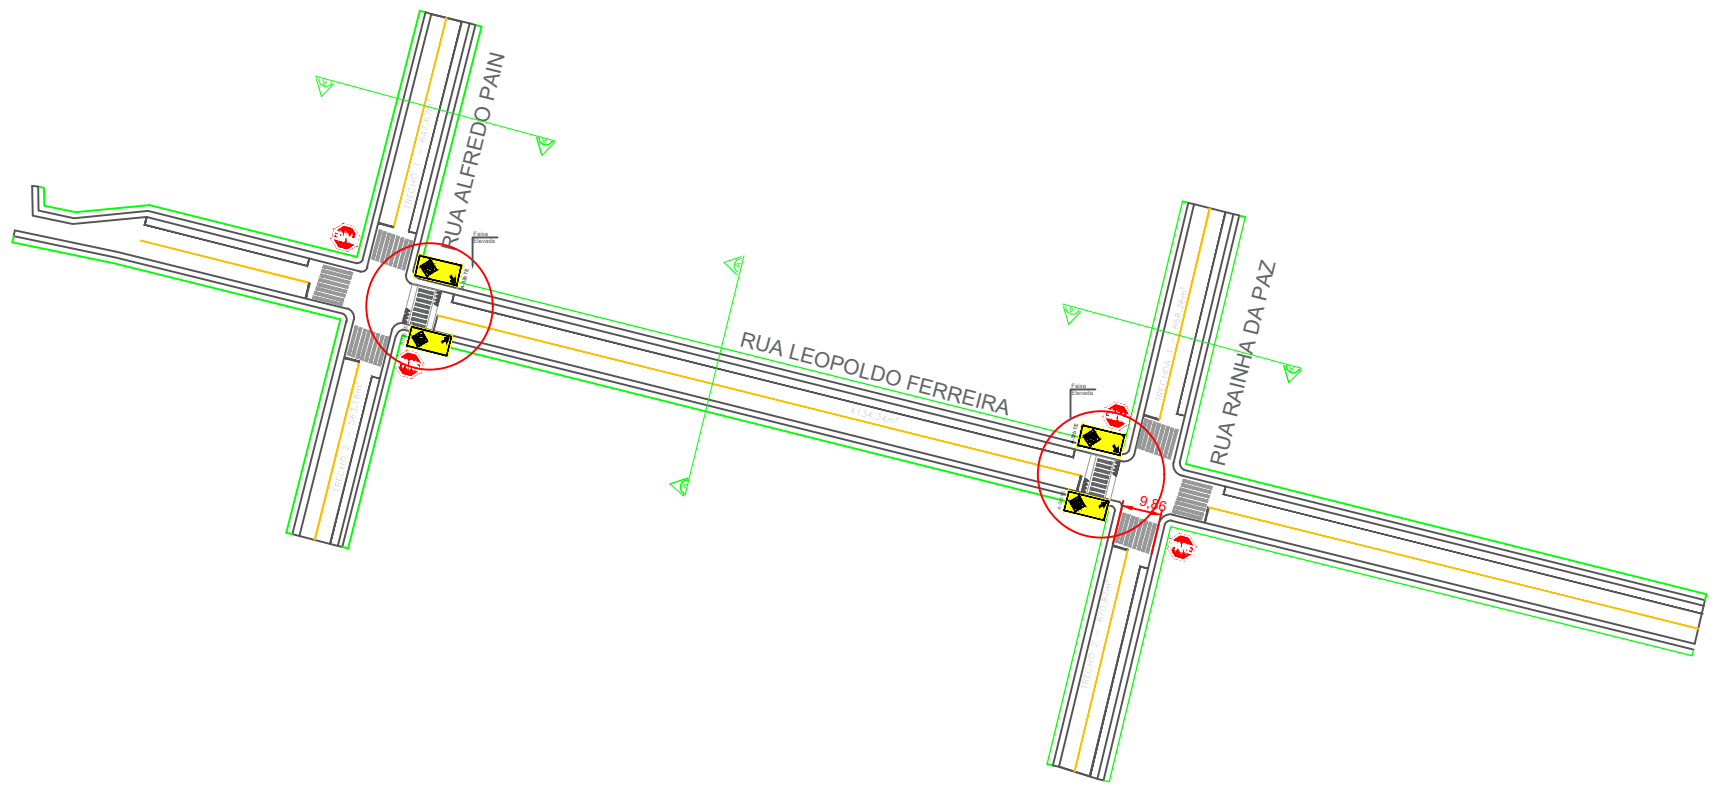

ÁREA TOTAL DE PINTURA
A: 230,25 m²

- Rua Alfredo Pain - TRECHO 1 - Recape 647,67m²
- Rua Alfredo Pain - TRECHO 2- Recape 563,18m²
- Rua Rainha da Paz - TRECHO 1- Recape 658,26m²
- Rua Rainha da Paz - TRECHO 2 - Recape 670,87 m²
- Rua Leopoldo Ferreira - Recape 4.134,34m²

DEPARTAMENTO DE ENGENHARIA

OBRA: PROJETO : RECAPE SOBRE PEDRAS INREGULARES		
LOCAL: Rua Alfredo Pain - Trecho 1 e 2	Rua Rainha da Paz - Trecho 1 e 2	Rua Leopoldo Ferreira
MUNICÍPIO: HONÓRIO SERPA	PREFEITO: JOÃO CARLOS GARBIM	
ESCALA: 1:1	DATA: Setembro 2025	TRECHO: Bairro DONA CHICA II
DESENHO: Andressa Maira Lopes de Paula	ÁREA: 9.781,20 m ²	RESP.TÉC: RENATO COSTELLA Eng° Civil – CREA-PR 187115/D