



SUPERELEVÇÃO DE CURVA PARA A DIREITA
ESCALA 5/2

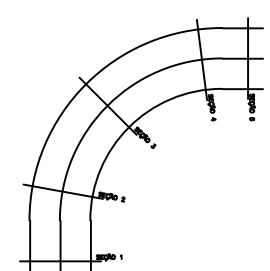

SUPERELEVÇÃO DE CURVA PARA A ESQUERDA
ESCALA 5/2

MUNICÍPIO DE HONÓRIO SERPA - PR
COORDENADAS GEOGRÁFICAS
Ponto Chico Polícia 22J 364.540,121 E 7.103.428,959 S UTM
Ponto final faz. Calgaro 22J 362.970,950 E 7.101.991,423 S UTM

PAVIMENTAÇÃO ASFÁLTICA SOBRE LEITO NATURAL
ESTRADA RURAL PINHO FLECK – TRECHO FAZENDA CATANI.
Área a pavimentar: 2.485,00 x 6,00 = 14.910,00 m²

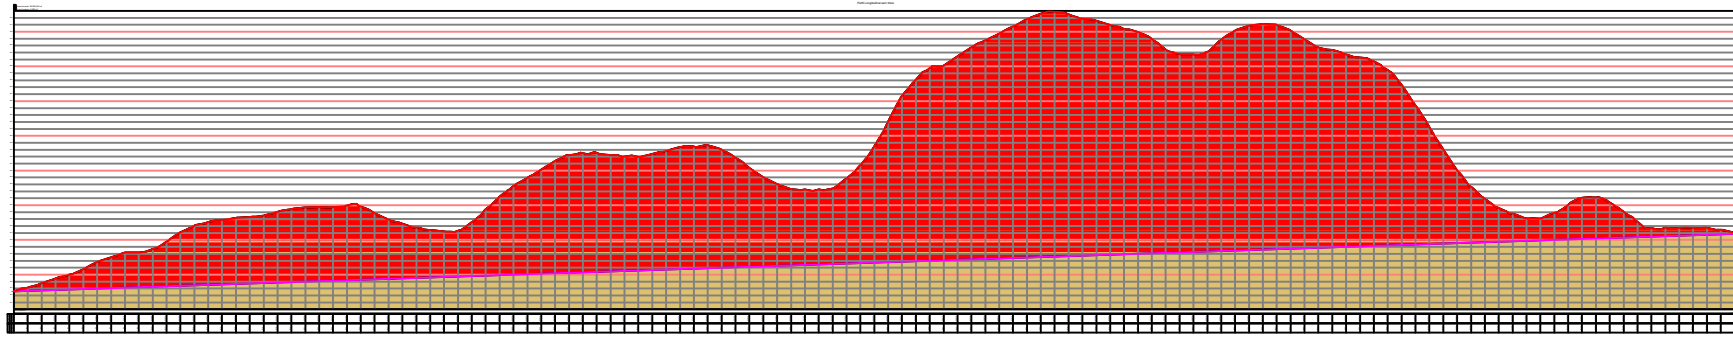

 PREFEITURA MUNICIPAL DE HONÓRIO SERPA HONÓRIO SERPA - PR RUA ELPIDIO DOS SANTOS N 541 - TEL: (41) 3245 - 1130 CNPJ: 05.585.444/0001-42	
OBRA PAVIMENTAÇÃO ASFÁLTICA	LOCALIZAÇÃO ESTRADA PINHO FLECK
TIPO DE OBRA PAVIMENTAÇÃO ASFÁLTICA ESTRADA RURAL - PINHO FLECK TRECHO FAZENDA CATANI	ESCALA INDICADA ÁREA A SER PAVIMENTADA 14.910,00 M ²
RESPONSÁVEL TÉCNICO RENATO COSTELLA DIRETOR DE OBRAS - PR-187116/0	PROJETO JOÃO CARLOS GARBIN Projeto Municipal
DESENVOLVIDOR BRÁULIO NOÉ VALLE JUNIOR ENGENHEIRO ADMINISTRATIVO - CREA - 14837/0	DATA 10/06/2025