


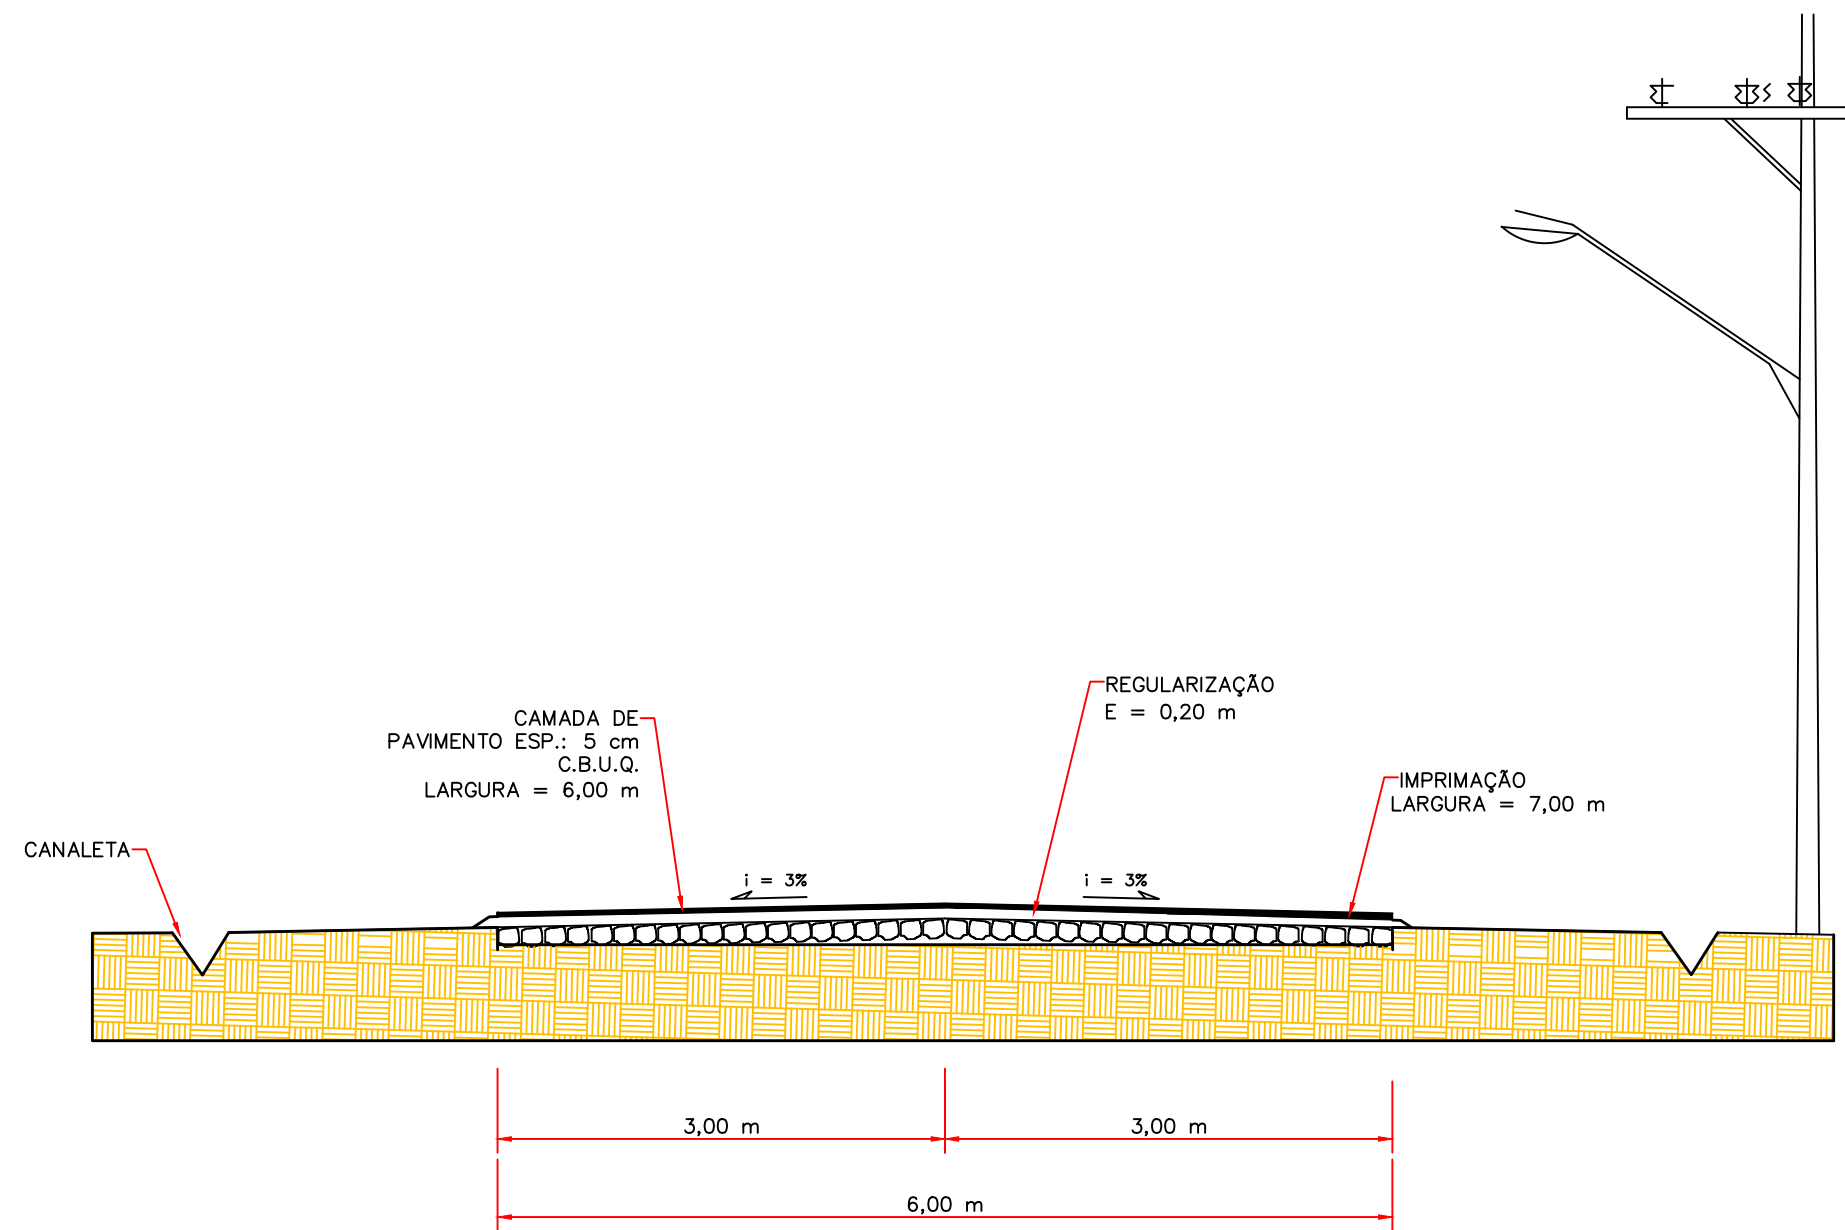


SEÇÃO TRANSVERSAL - ESTRADA VICINAL

5/ ESCALA

EXTENSÃO = 1.400,00 m



ÁREA = 8.400,00 m2

LARGURA PAVIMENTO = 6,00 m

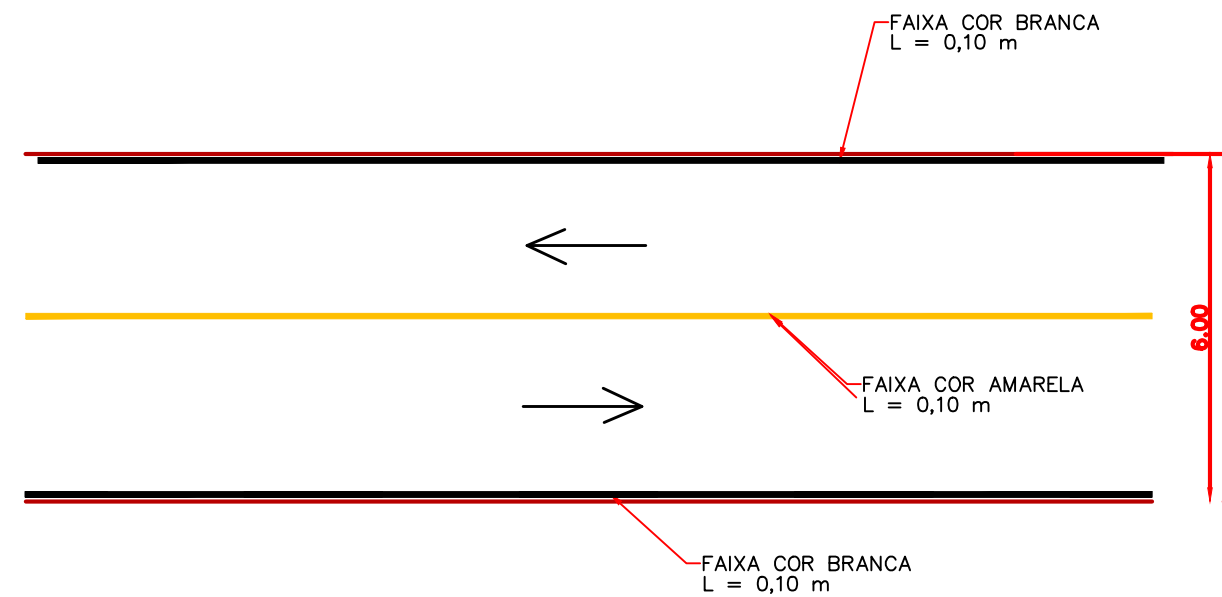

DETALHE DAS FAIXAS HORIZONTAL

5/ ESCALA

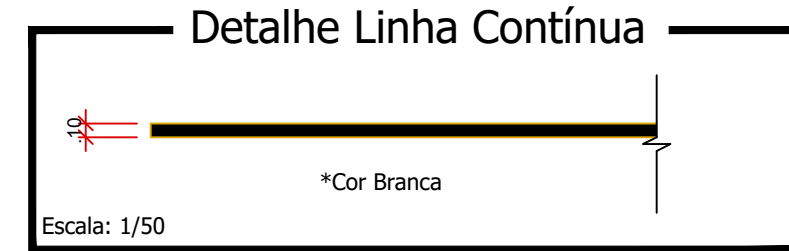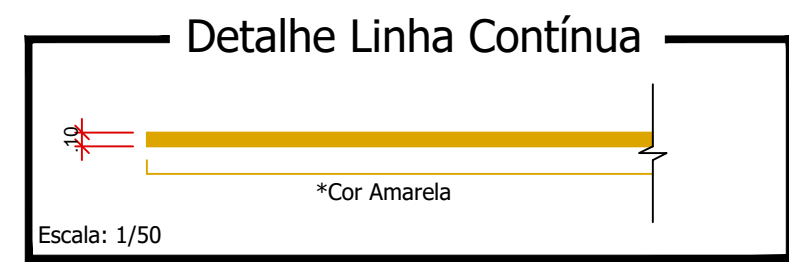

NOME DA ESTRADA	TRECHO	LARGURA (m)	EXTENSÃO (m)	ÁREA DA OBRA (m2)	QUANT. BRITA GRADUADA (m3)	ÁREA DE IMPRIMAÇÃO (m2)	ÁREA DE PINTURA DE LIGAÇÃO (m2)	CAPA EM CBUQ(M3)
ESTRADA VICINAL LINHA RIO VARANDA	01	6,00	1.400	6,00 X 1.400 = 8.400	6,00 X 1.400 X 0,20 = 1.680,00	6,00 X 1.400 = 1.680,00	6,00 X 1.400 = 1.680,00	6,00 X 1.400 X 0,05 = 420,00
TOTAL				8.400				
PINTURA HORIZONTAL = 1.400 X 0,10 X 3 = 420,00 m2								

OBRA: PAVIMENTAÇÃO ASFÁLTICA SOBRE POLIÉDRICOS		LOCAL: NOVA ESPERANÇA DO SUDOESTE/PR	
PROPRIETÁRIO: MUNICÍPIO DE NOVA ESPERANÇA DO SUDOESTE		DATA: ABRIL/2024	ESCALA: INDICADA
ENDEREÇO: ESTRADA LINHA RIO VARANDA	PROPRIETÁRIO: JAIMÉ DA SILVA STANG PREFEITO MUNICIPAL		ÁREA: 8.400,00 m2
PROJETO: PAVIMENTAÇÃO	RESPONSÁVEL TÉCNICO: LILIAN GISELI ALBERTON ENGENHEIRA CIVIL CREA SC 812136/D		DESENHO: LILIAN
ESPÉCIE: DETALHES			FRANCHA: 05/05