





FONTE: GOOGLE EARTH



FONTE: MUNICIPIO DE NOVA ESPERANÇA DO SUDOESTE

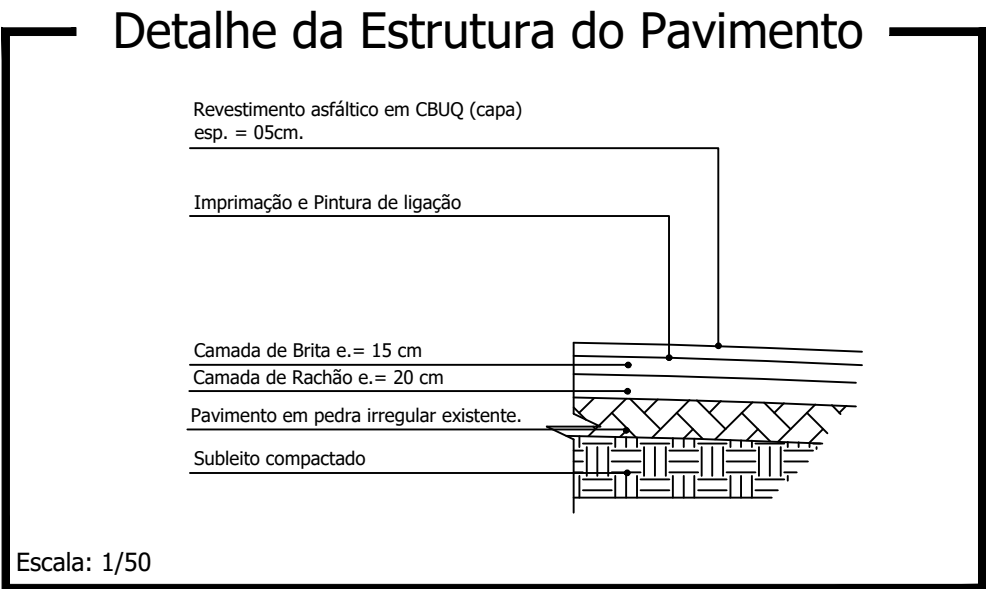

LEGENDA:

 

Recapeamento com CBUQ - (Área = 9.000,00m²)


Pintura de Ligação:

PINTURA DE LIGAÇÃO (sobre pavimentação com pedra irregular existente) = 9.000,00m²

CBUQ:

Revestimento Asfáltico (Capa) em CBUQ (esp. = 5 CM)

SINALIZAÇÃO HORIZONTAL		
ITEM	DISCRIMINAÇÃO	UNIDADE
2.0	PINTURA DE FAIXAS LATERAIS (COR BRANCA);	300,00m²
		**
		**
		**
	PINTURA DE FAIXAS CENTRAL (COR AMARELA);	300,00m²
	PINTURA LOMBADAS(COR AMARELA);	72,00m²

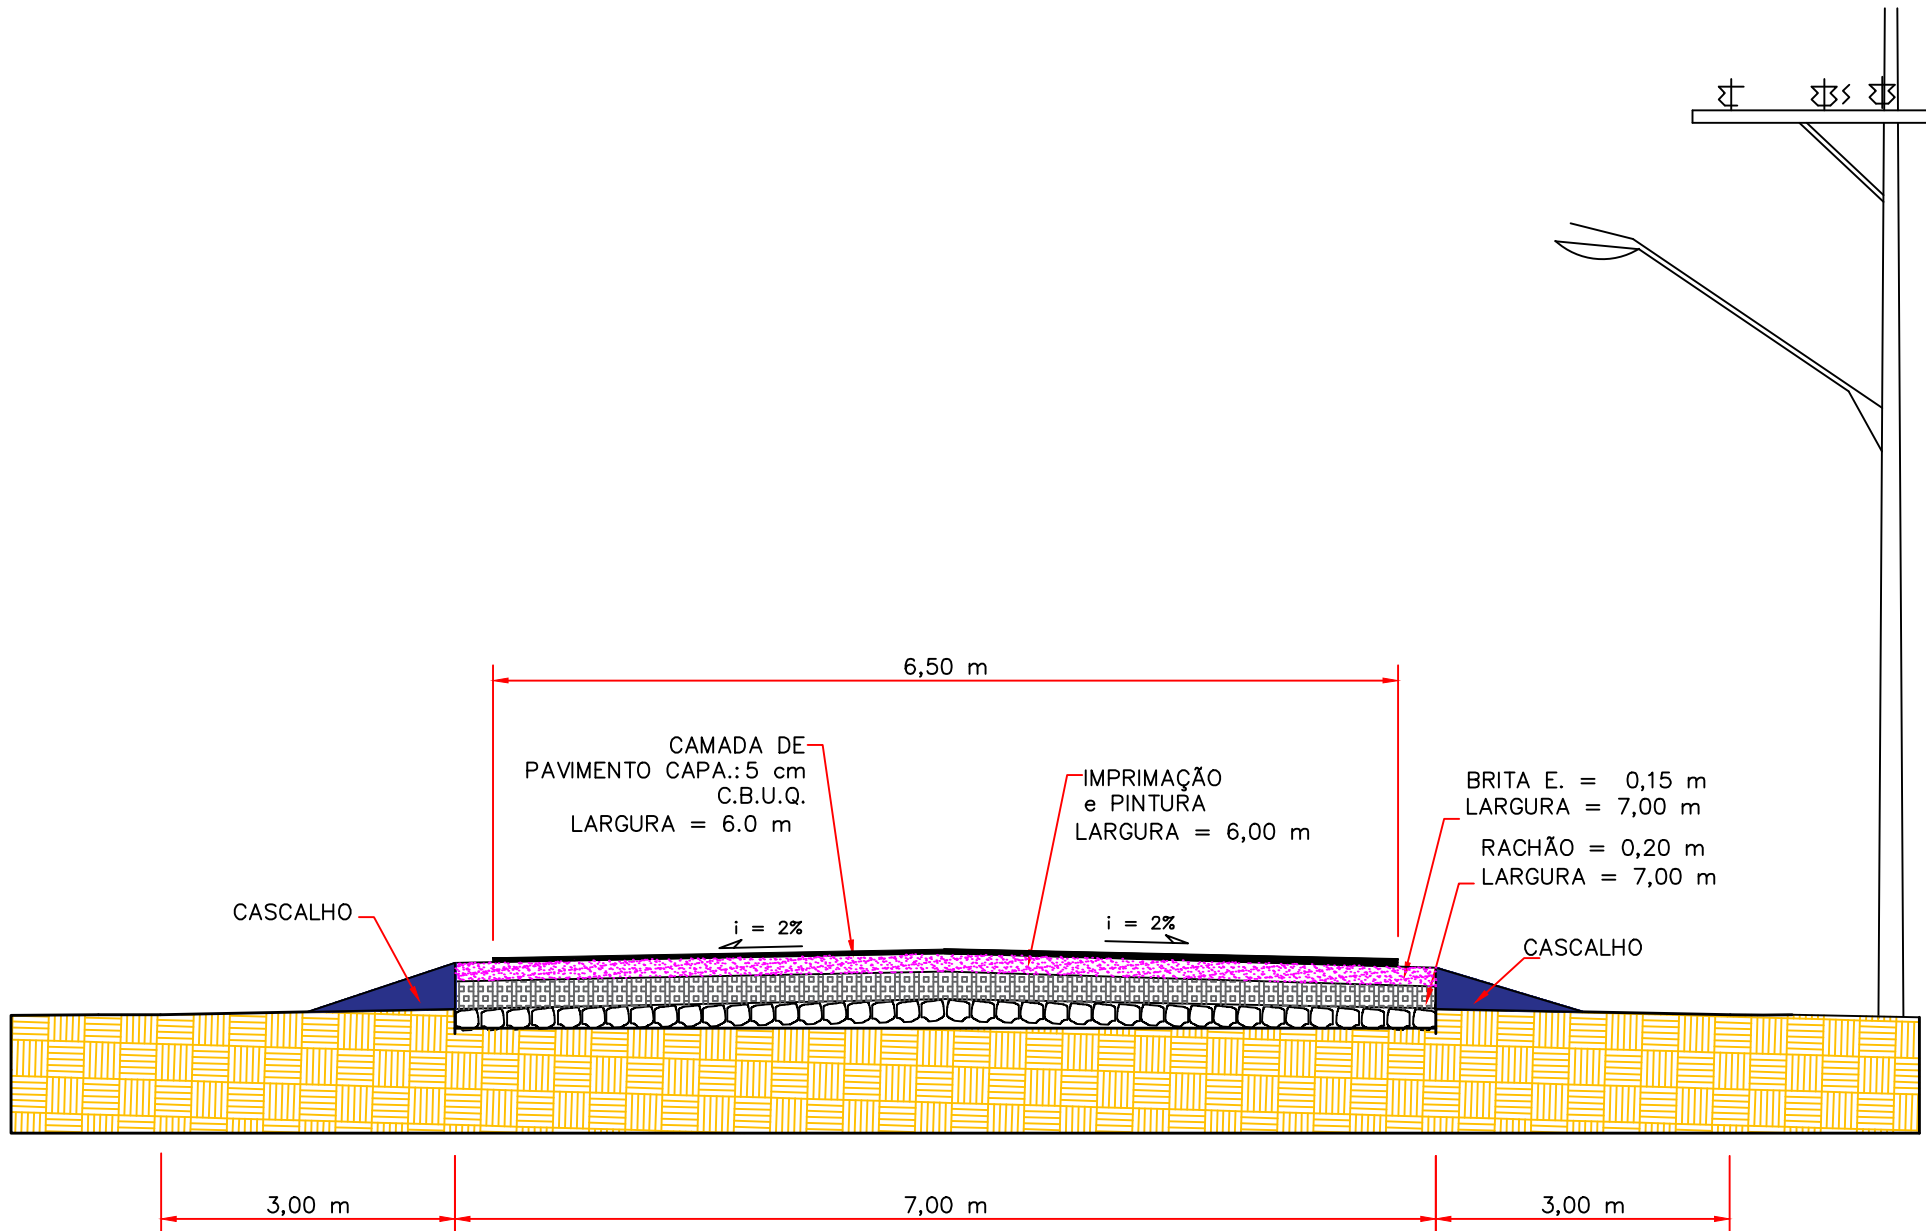

LEGENDA PLACAS DE SINALIZAÇÃO:

	R19 (0,19625 m²)	04 UNIDADES
	PI-11	01 UNIDADES
		08 UNIDADES

OBRA:		LOCAL:	
RECAPE COM C.B.U.Q.		NOVA ESPERANÇA DO SUDOESTE/PR	
PROPRIETÁRIO:		DATA:	
MUNICIPIO DE NOVA ESPERANÇA DO SUDOESTE		JULHO / 2025	
ENDEREÇO:		ESCALA:	
LINHA BARRA BONITA		INDICADA	
PROJETO:		ÁREA:	
RECAPE		9.000,00 m2	
RESPONSÁVEL TÉCNICO:		DESENHO:	
LILIAN GISELI ALBERTON			
ENGENHEIRA CIVIL		PRANCHA:	
CREA SC: 012439/D		01/02	