

ÁREA DO TRECHO
A=9.000,00 M2

RECAPE COM
C.B.U.Q.
CAPA - e= 5,00 cm
LARGURA = 6,00 m

RECAPE COM
C.B.U.Q.
LARGURA = 6,00 m



INÍCIO
25°50'1.58" S
53°11'41.20" O

FINAL

25°50'41.06" S
53°11'58.80" O

VAI P/ NOVA
ESPERANÇA DO SUDOESTE

Planta Baixa
Esc: 1/5000

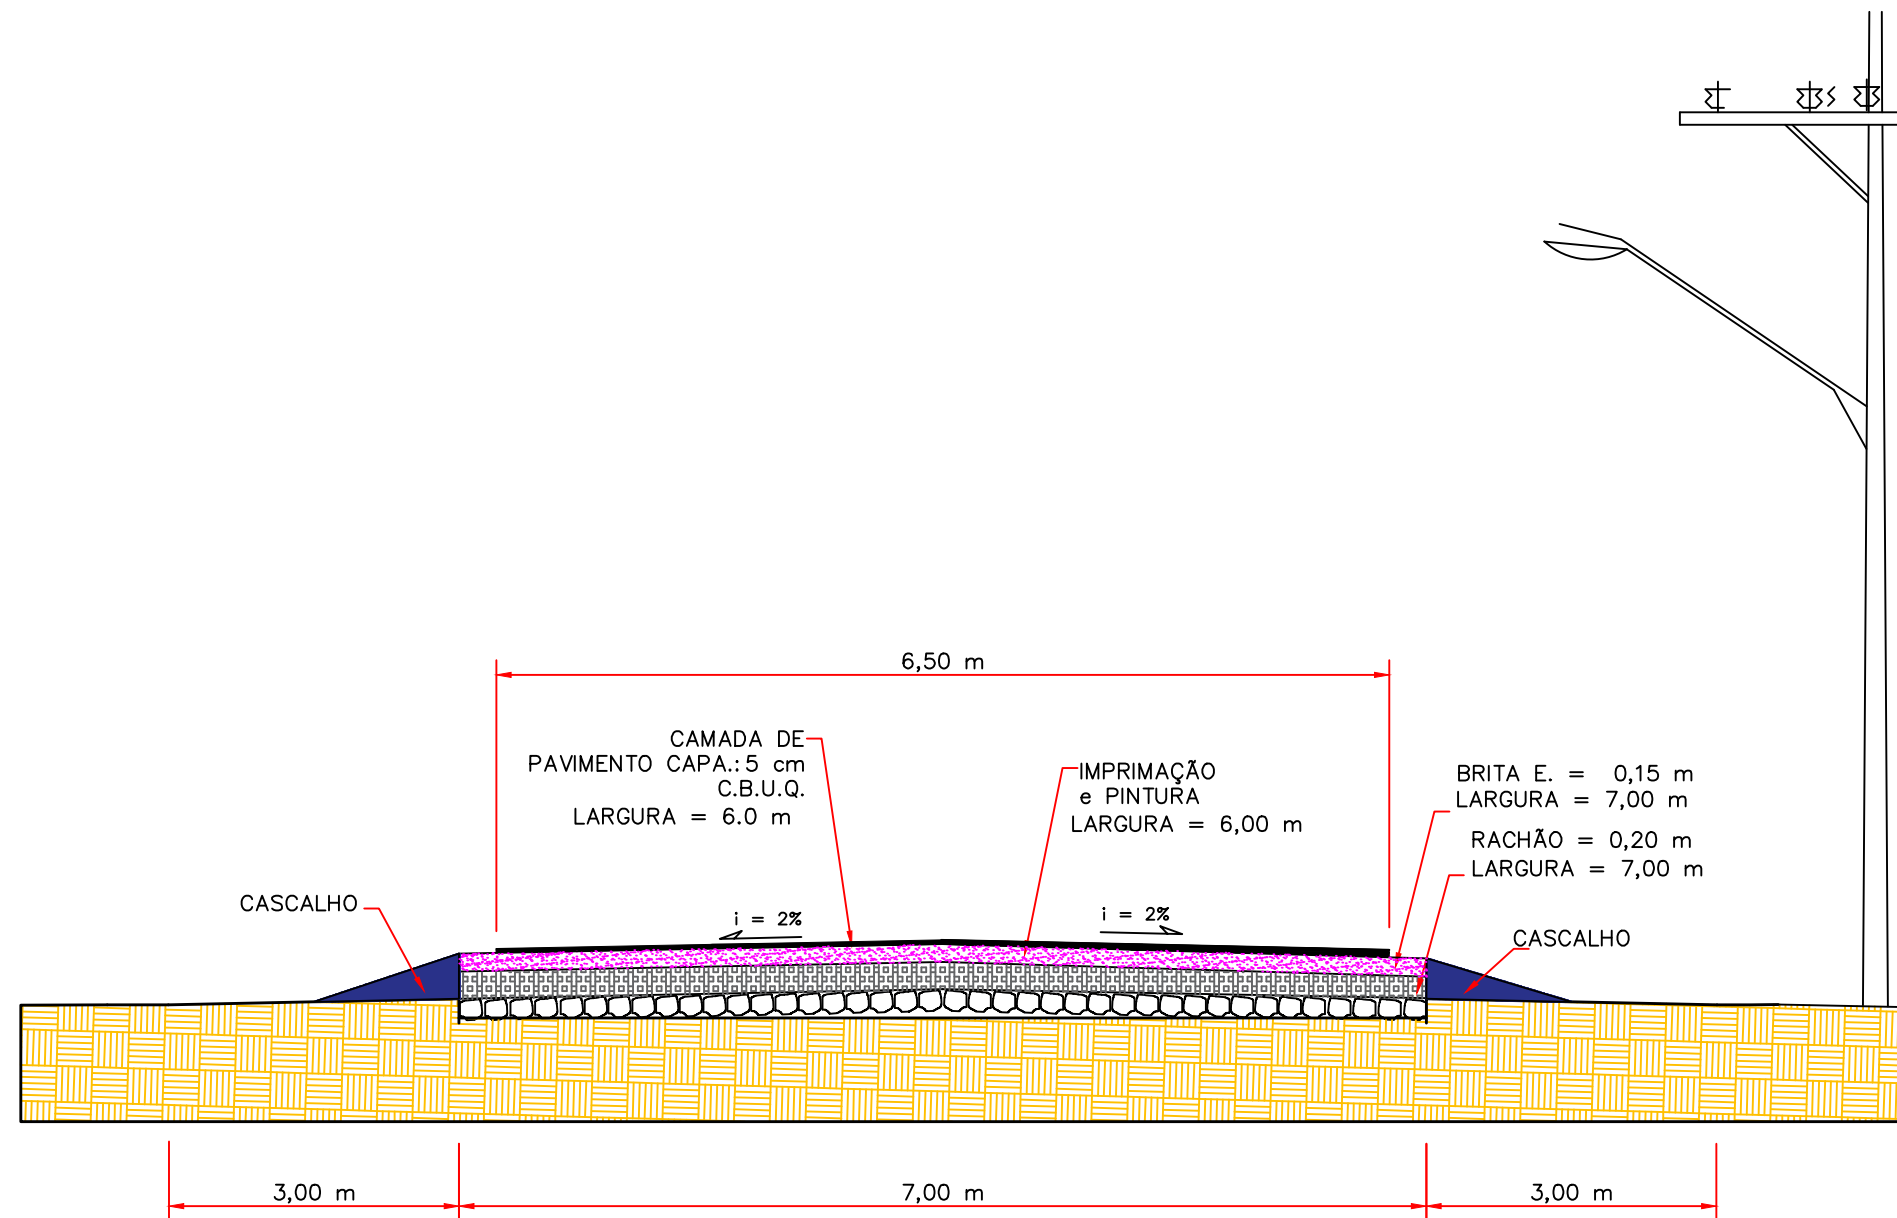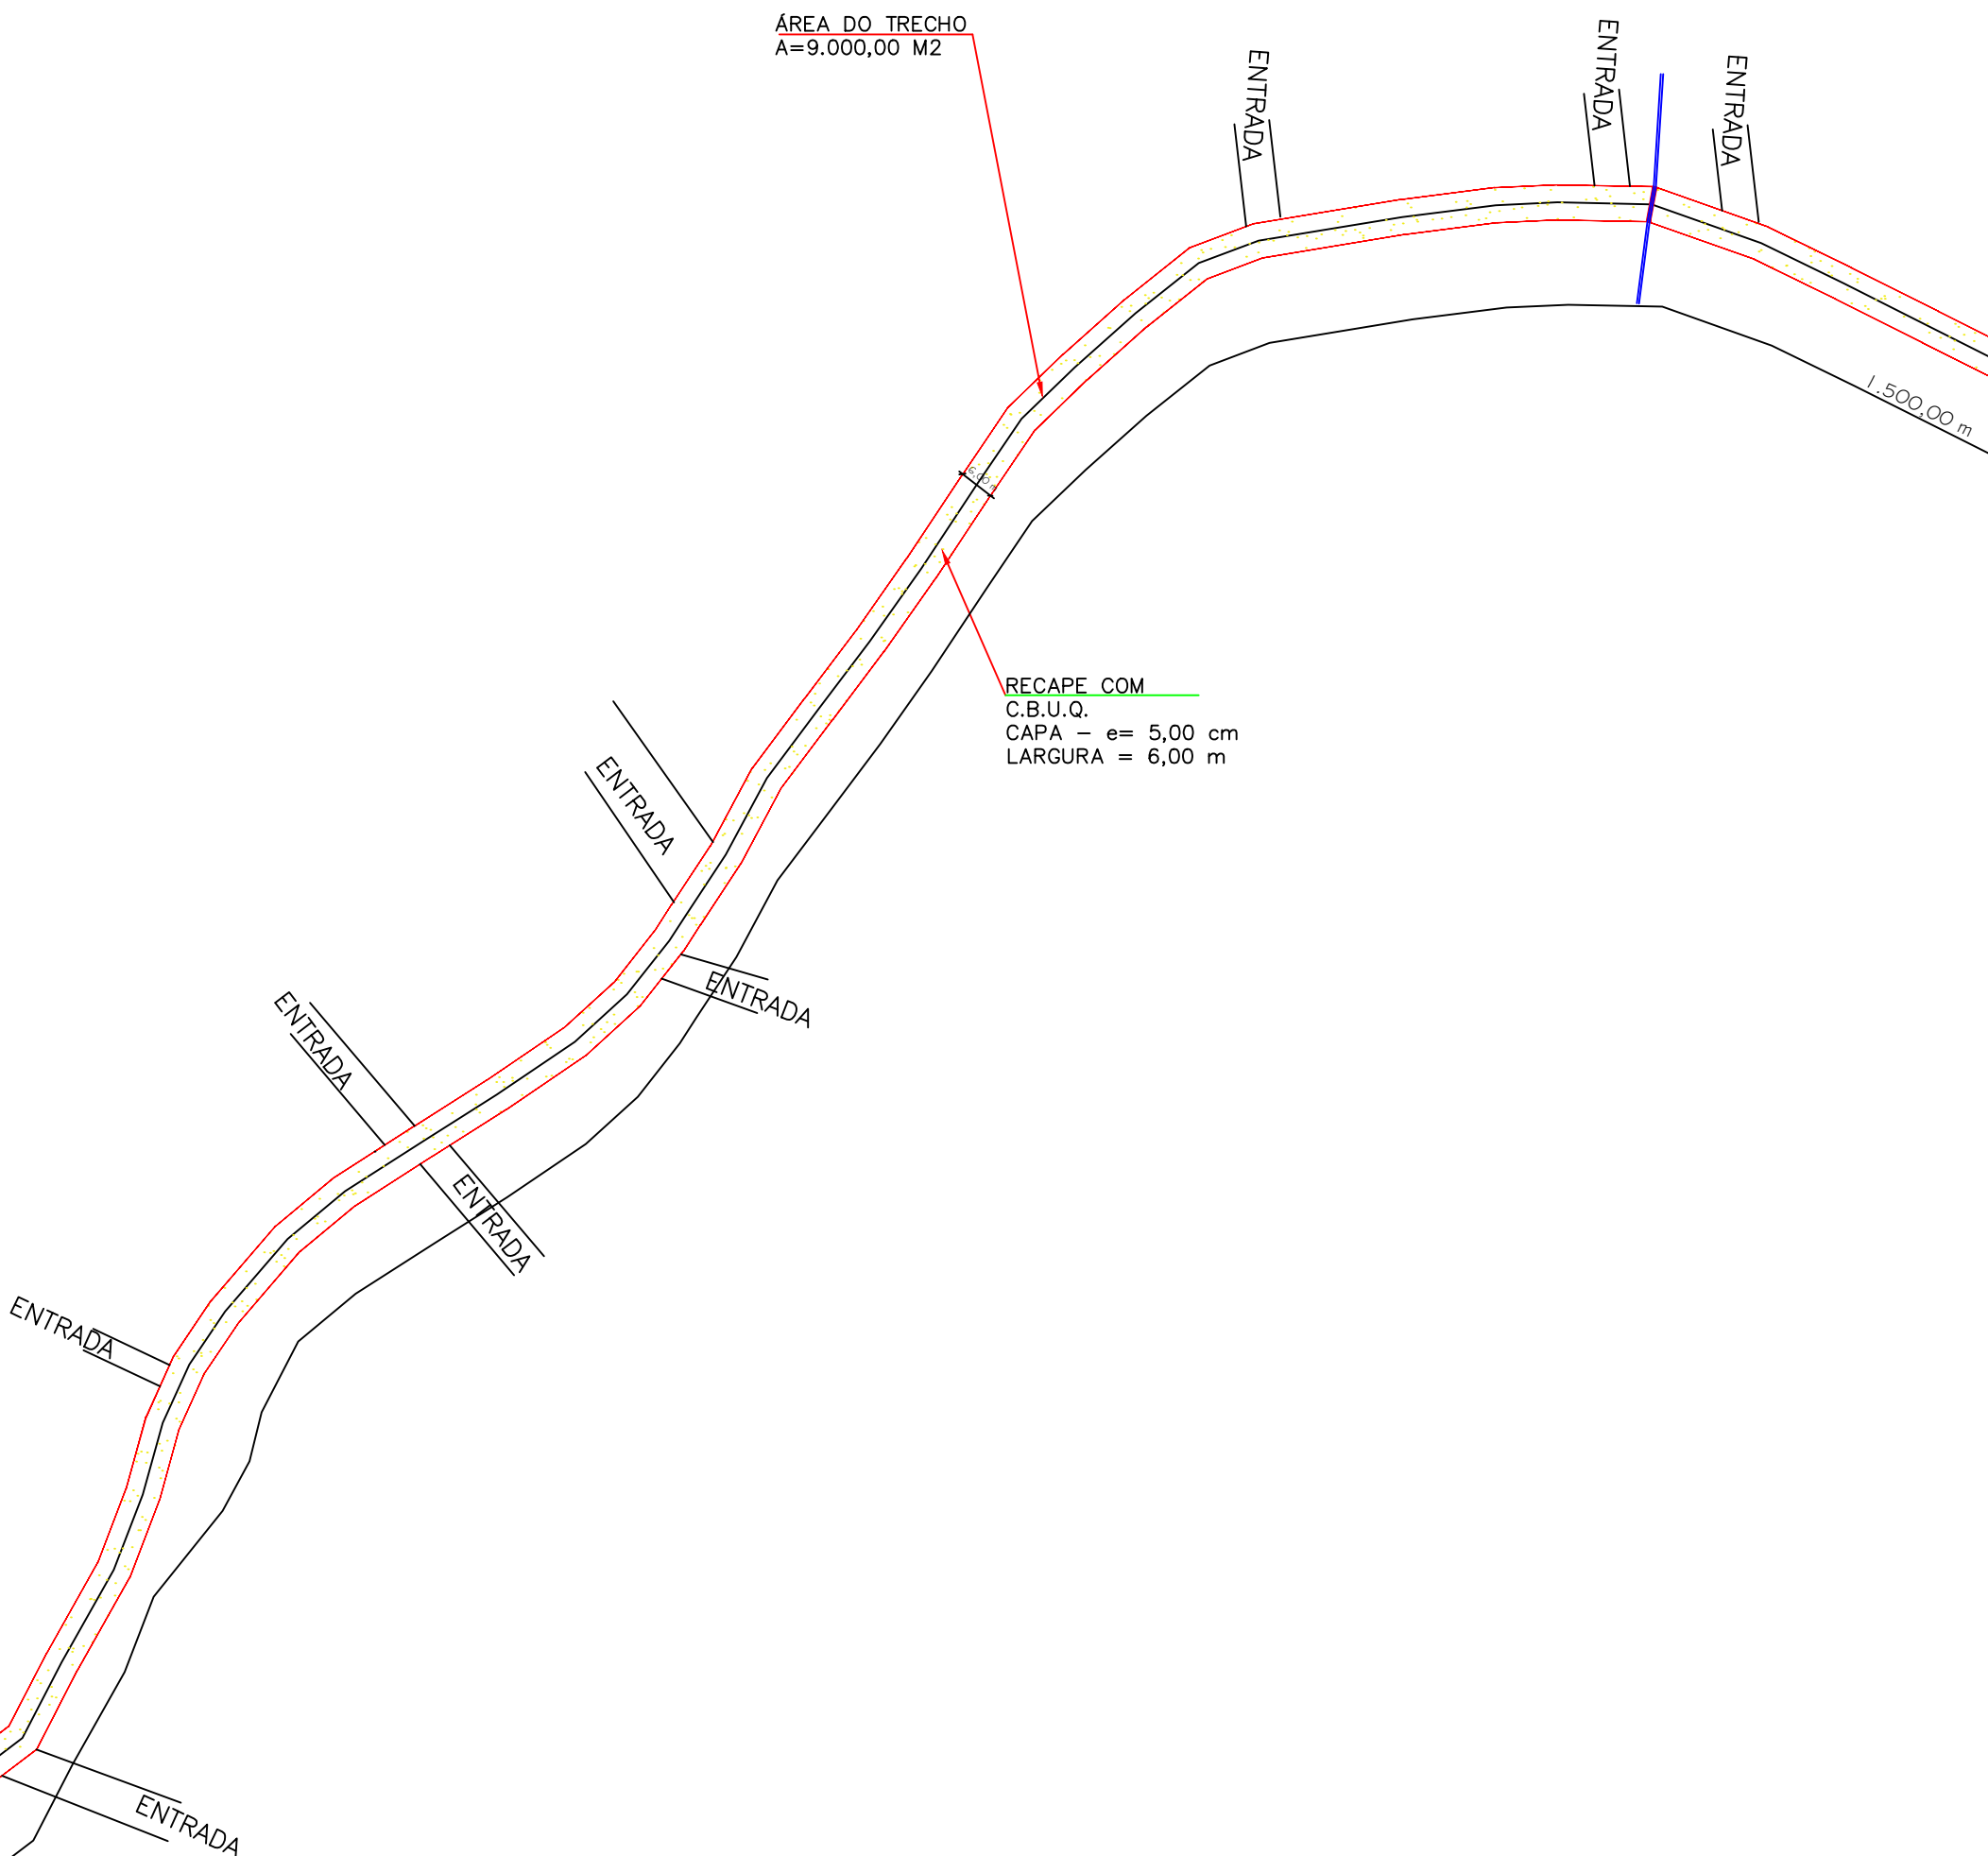


LEGENDA:

Recapeamento com CBUQ - (Área = 9.000,00m²)

Pintura de Ligação:
PINTURA DE LIGAÇÃO (sobre pavimentação com pedra irregular existente) = 9.000,00m²

CBUQ:
Revestimento Asfáltico (Capa) em CBUQ (esp. = 5 CM)

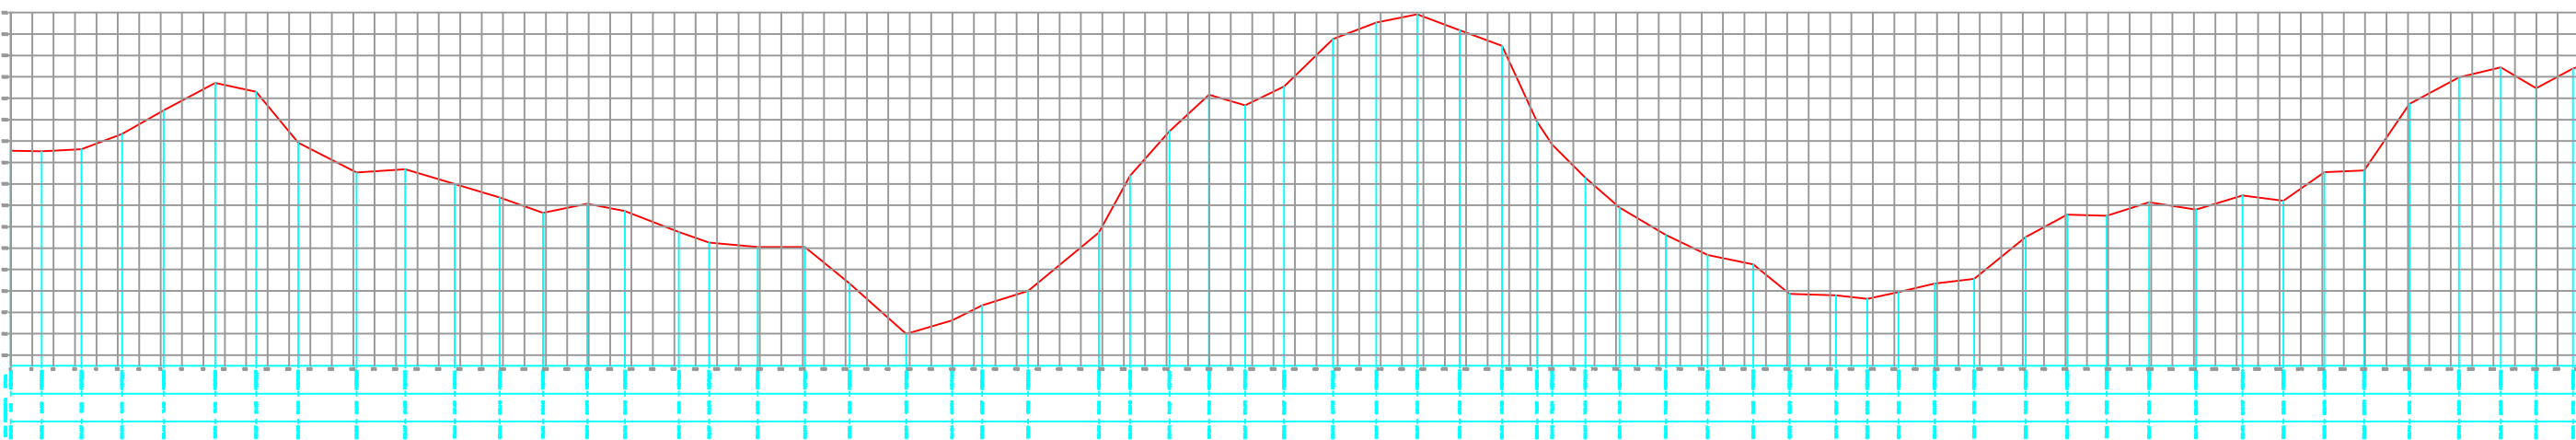

OBRA: RECAPE COM C.B.U.Q.		LOCAL: NOVA ESPERANÇA DO SUDOESTE/PR
PROPRIETÁRIO: MUNICIPIO DE NOVA ESPERANÇA DO SUDOESTE		DATA: JULHO / 2025
ENDEREÇO: LINHA BARRA BONITA		ESCALA: INDICADA
PROJETO: RECAPE		ÁREA: 9.000,00 m2
RESPONSÁVEL TÉCNICO: LILIAN GISELI ALBERTON ENGENHEIRA CIVIL CREA SC 612195/D		FRANCHA: 02/02