


- LEGENDA:**
- Recapeamento com CBUQ - (Área = 9.000,00m²)
  - Pintura de Ligação:**  
PINTURA DE LIGAÇÃO (sobre pavimentação com pedra irregular existente) = 9.000,00m²
  - CBUQ:**  
Revestimento Asfáltico (Capa) em CBUQ (esp. = 5 CM)

**FINAL**  
25°50'41.06" S  
53°11'58.80" O

Planta Baixa  
Esc: 1/5000

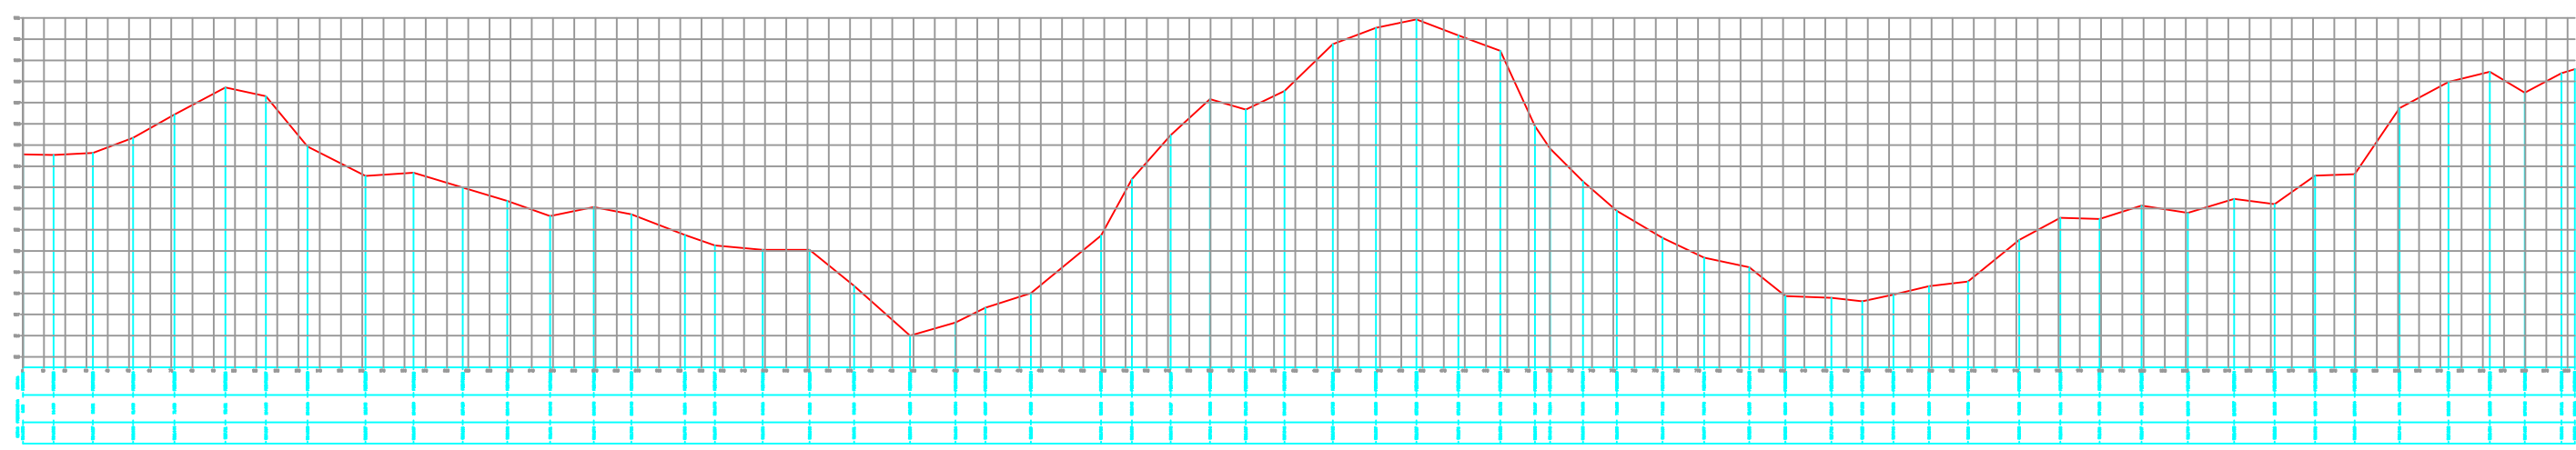

OBRA:		LOCAL:	
RECAPE COM C.B.U.Q.		NOVA ESPERANÇA DO SUDOESTE/PR	
PROPRIETÁRIO:		DATA:	
MUNICIPIO DE NOVA ESPERANÇA DO SUDOESTE		SETEMBRO/2025	
ENDEREÇO:		ESCALA:	
LINHA BARRA BONITA		INDICADA	
PROJETO:		ÁREA:	
RECAPE		9.000,00 m2	
RESPONSÁVEL TÉCNICO:		PRANCHA:	
LILIAN GISELI ALBERTON ENGENHEIRA CIVIL CREA SC 812.659/D		02/02	