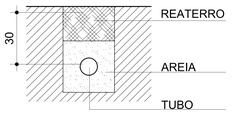

DET. TUBO ATERRADO
ESC. 1/50

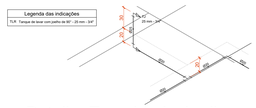

Detalhe Torneira de Jardim
escala 1:25

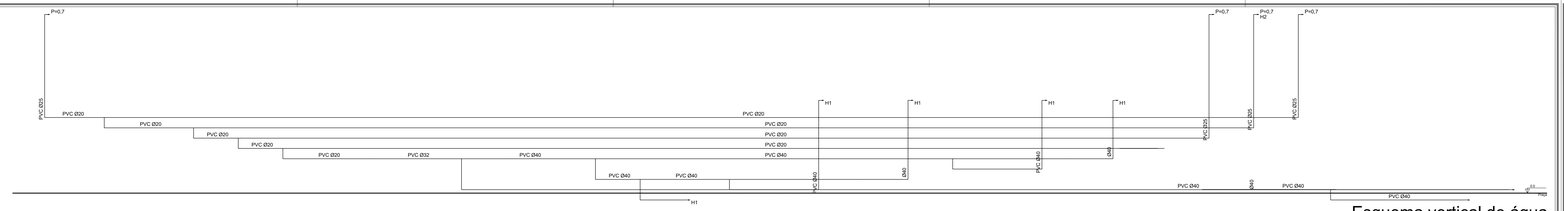

Esquema vertical de água
Escala: 1:50

RUA JUSCELINO KUBITSCHECK

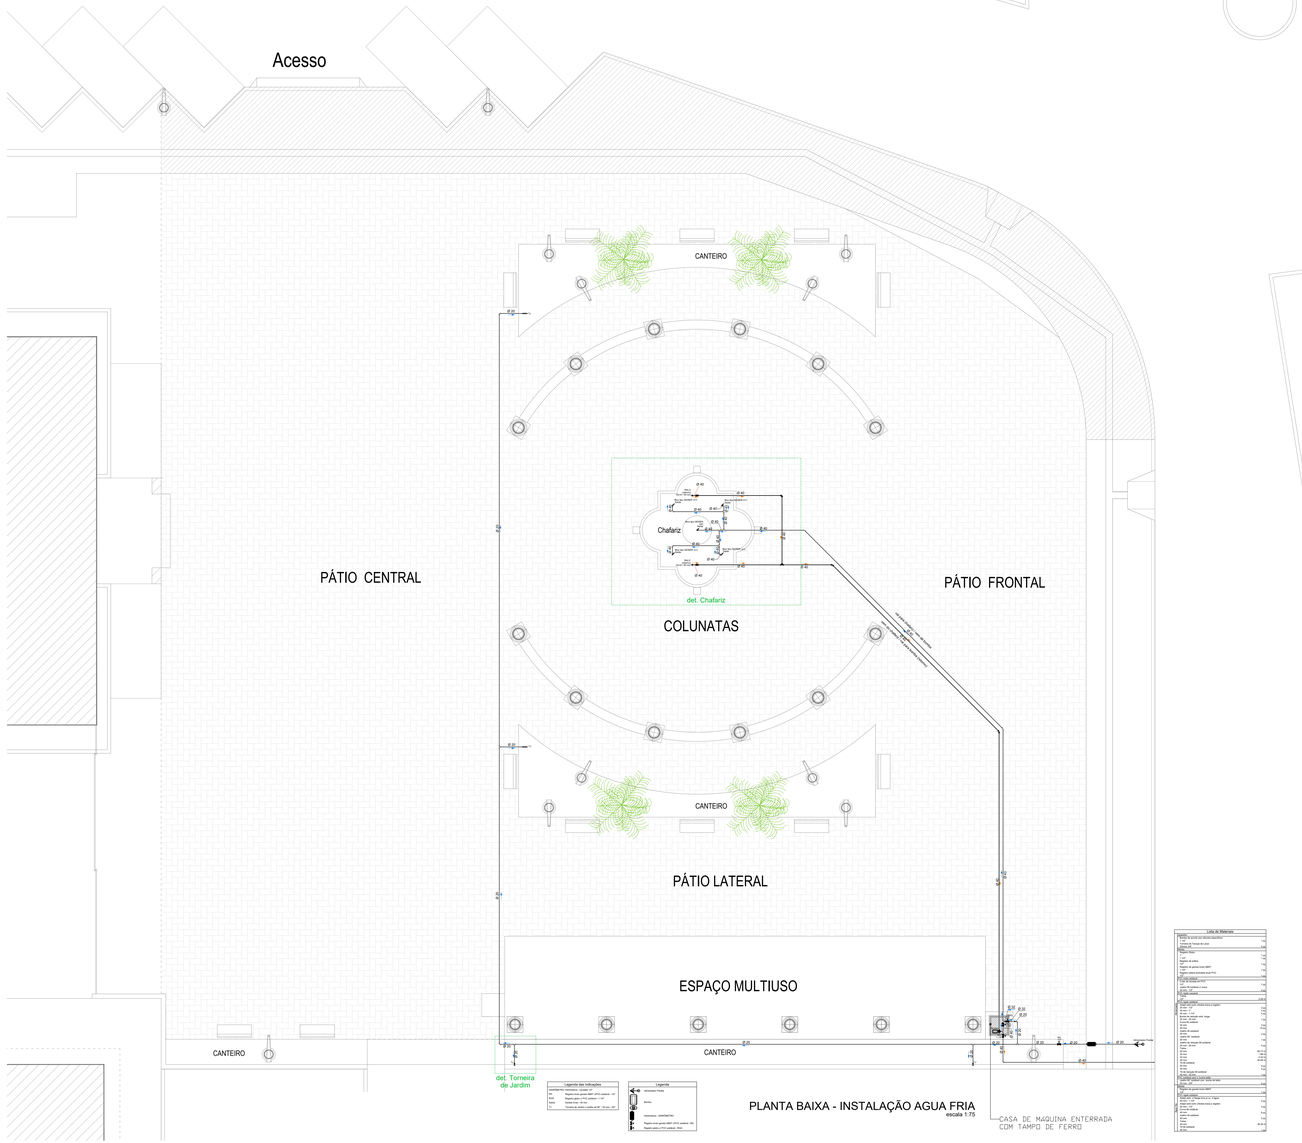

AV. IGUAÇÚ

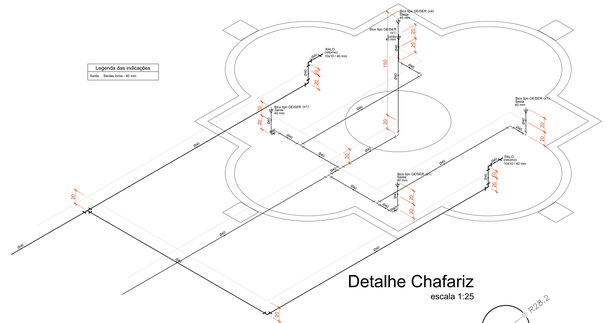

Detalhe Chafariz
escala 1:25

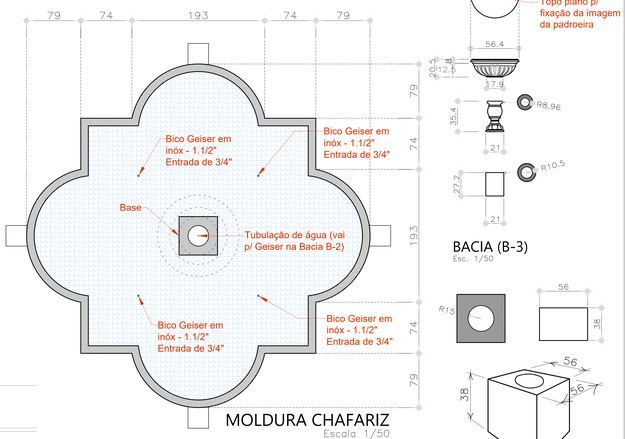

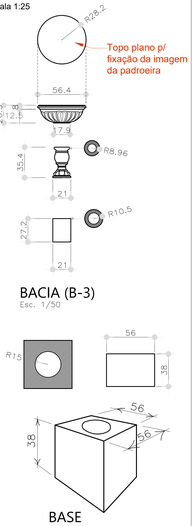

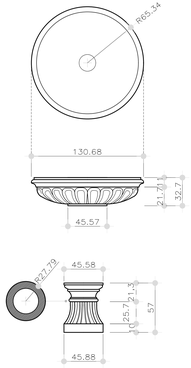

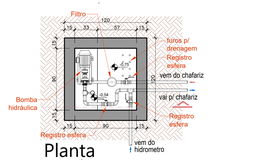

Detalhamento CASA DE MÁQUINAS ENTERRADA

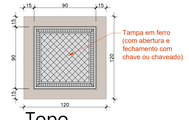

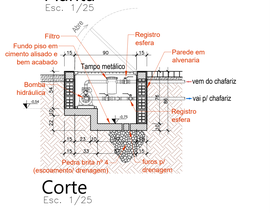

Prefeitura | Vigilância Sanitária

NOTAS

OBSERVAÇÃO:
O PROJETO APRESENTADO REFERE-SE A EDIFICAÇÃO DO PROGRAMA INFÂNCIA FELIZ PARANÁ - CRECHE - PROJETO DE AUTORIA E RESPONSABILIDADE DAS ARQUITETAS ADRIANA GARCIA, CAU A43.920-5 E GIULIRA MARQUES DE SOUZA, CAU A53.895-2, SOB OS RRTs Nº1458254 E Nº 1458256 E Nº 1459444. CABE À PREFEITURA MUNICIPAL DE NOVA ESPERANÇA DO SUDOESTE APENAS A RESPONSABILIDADE SOBRE A IMPLANTAÇÃO DO PROJETO PADRÃO.

Construção da PRAÇA CENTRAL
de Nova Esperança do Sudoeste / Pr

SECID

Local obra: Lotes nº 01-A
Quadra nº 27
Av. Iguaçu c/ Rua Juscelino Kubitscheck
Centro
Nova Esperança do Sudoeste / Pr

Área: 1.607,91m²
Uso: INDICADA

Proprietário: Prefeitura Municipal de Nova Esperança do Sudoeste
Responsável Técnico: PAULO CEZAR DE ANDRADE
Data: 23/10/2025 14:42:53 -03'00'
Verificar em https://validar.iti.gov.br
PAULO CEZAR DE ANDRADE
Arquiteto e Urbanista
CAU - A81320-0

(44) 3546-1144
prefeitura@novaesperanca.sudoeste.pr.gov.pr

Prefeitura Municipal de Nova Esperança do Sudoeste
Gestão 2025 - 2028

Projeto: HIDROSSANITÁRIO Água fria
H
Prancha: 02/03
Desenho: Paulo Cezar de Andrade
Data: 22 de outubro de 2025

1418,0 x 594,0 mm