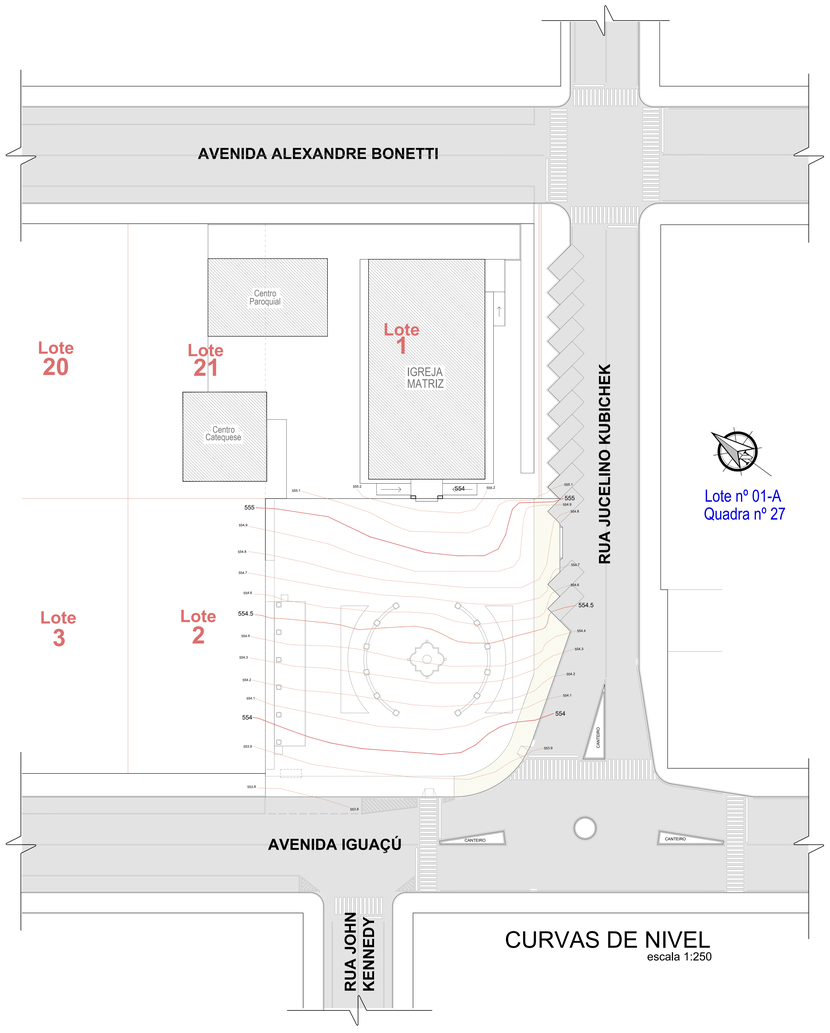

CURVAS DE NIVEL
escala 1:250

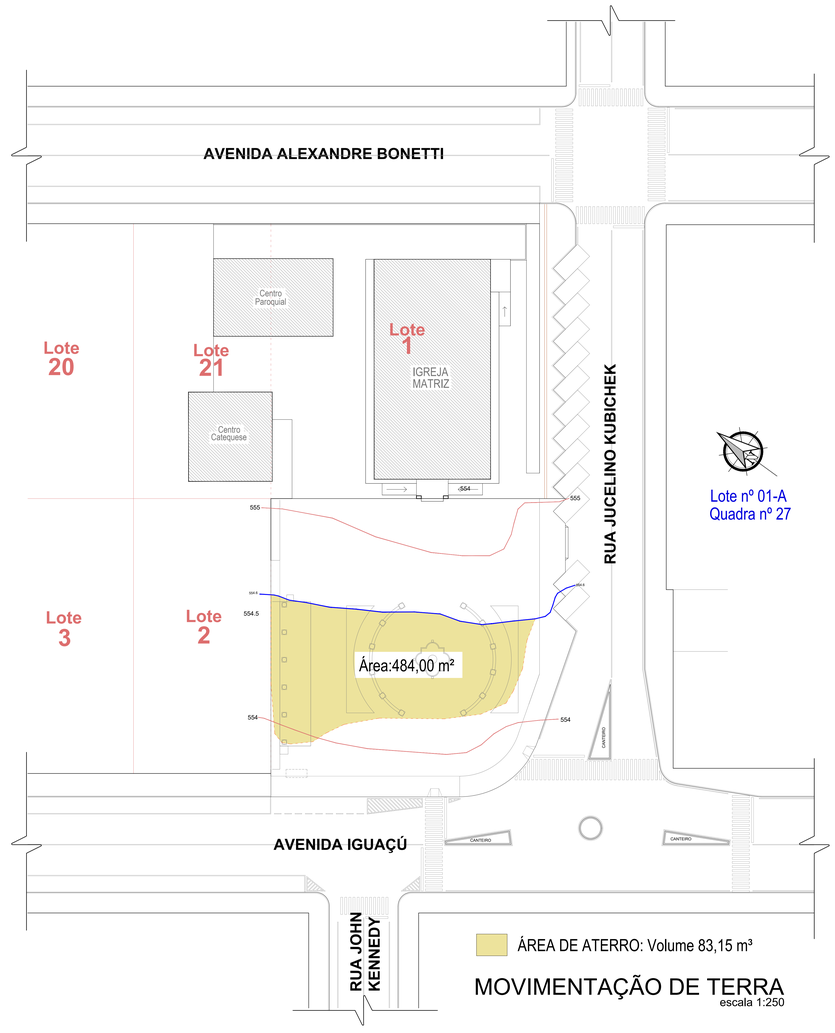

ÁREA DE ATERRO: Volume 83,15 m³

MOVIMENTAÇÃO DE TERRA
escala 1:250

ÁREA DE ATERRO: Volume 83,15 m³

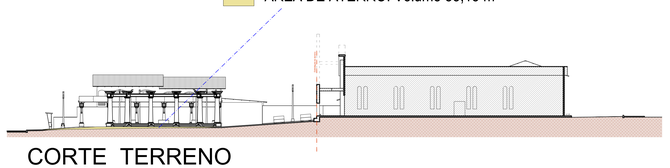

CORTE TERRENO
escala 1:250

Prefeitura | Vigilância Sanitária

NOTAS

OBSERVAÇÃO:
O PROJETO APRESENTADO REFERE-SE A EDIFICAÇÃO DO PROGRAMA INFRAÇÃO FELIZ PARANÁ – CRECHE – PROJETO DE AUTORIA E RESPONSABILIDADE DAS ARQUITETAS ADRIANA GARCIA, CALI AIS SOUZA E SALMA MARQUES DE SOUZA, CAU AS 89.2, SOB OS RRTS Nº1460825/2 E Nº 1460845/2 E Nº 1460846. CABE À PREFEITURA MUNICIPAL DE NOVA ESPERANÇA DO SUDOESTE APENAS A RESPONSABILIDADE SOBRE A IMPLANTAÇÃO DO PROJETO PADRÃO.

Construção da **PRAÇA CENTRAL**
de Nova Esperança do Sudoeste / Pr

SECID

Local obra: Lotes nº 01-A
Quadra nº 27
Av. Iguaçú c/ Rua Juscelino Kubitscheck
Centro
Nova Esperança do Sudoeste / Pr

Área: 1.607,91m²
Escala: INDICADA

Proprietário: Prefeitura Municipal de Nova Esperança do Sudoeste
CNPJ 75.822.000/0001-00
Responsável Técnico: PAULO CEZAR DE ANDRADE
Engenheiro Civil
Art/Rrt nº 1460825/2 - Rrt nº 1460845/2 - Rrt nº 1460846/2
CAU - A81.920-0

Fone: (044) 3546-1144
prefeitura@novaesperanca.sudoeste.pr.gov.br

Projeto: TERRAPLENAGEM
MOVIMENTAÇÃO DE TERRA
TP
Prancha: 01/01
Data: 17 de Novembro de 2025

Nova Esperança do Sudoeste

FRENTE