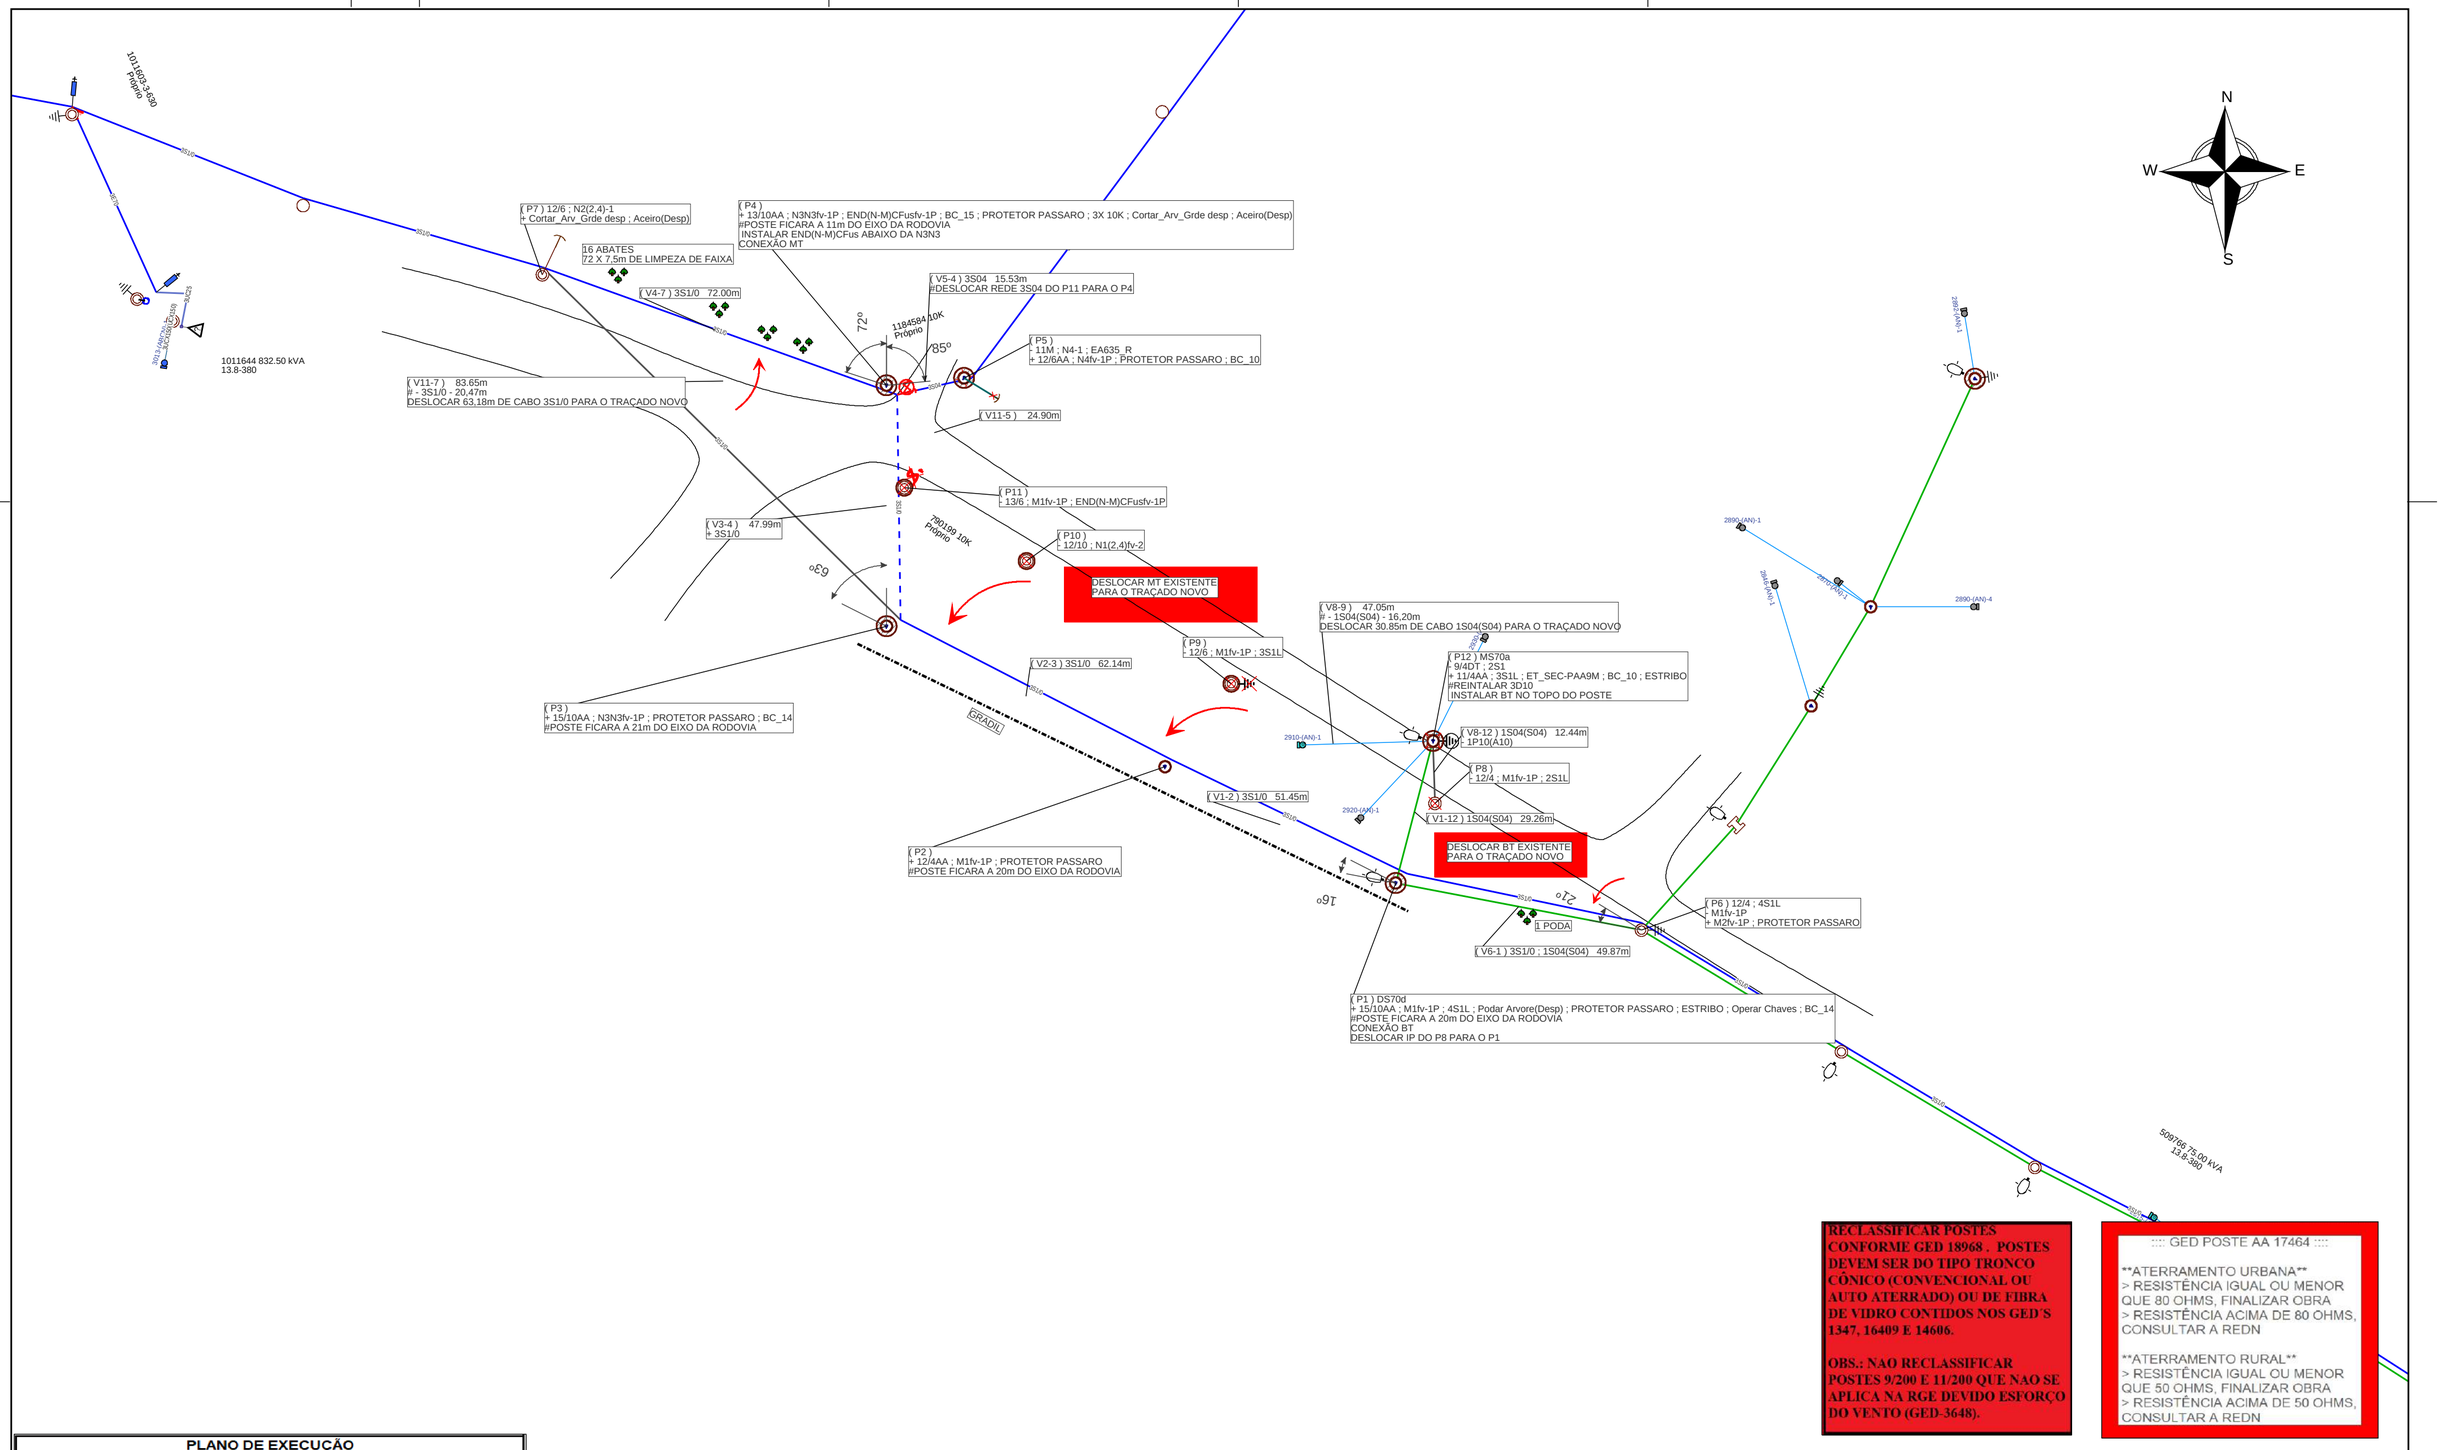

RECLASSIFICAR POSTES CONFORME GED 18968 . POSTES DEVEM SER DO TIPO TRONCO CÔNICO (CONVENCIONAL OU AUTO ATERRADO) OU DE FIBRA DE VIDRO CONTIDOS NOS GED'S 1347, 16409 E 14606.

OBS.: NAO RECLASSIFICAR POSTES 9/200 E 11/200 QUE NAO SE APLICA NA RGE DEVIDO ESFORÇO DO VENTO (GED-3648).

:::: GED POSTE AA 17464 ::::

ATERRAMENTO URBANA
> RESISTÊNCIA IGUAL OU MENOR QUE 80 OHMS, FINALIZAR OBRA
> RESISTÊNCIA ACIMA DE 80 OHMS, CONSULTAR A REDN

ATERRAMENTO RURAL
> RESISTÊNCIA IGUAL OU MENOR QUE 50 OHMS, FINALIZAR OBRA
> RESISTÊNCIA ACIMA DE 50 OHMS, CONSULTAR A REDN

PLANO DE EXECUÇÃO

PLANEJAR E PREPARAR OBRA, ABRIR CHAVE FACA 342932 PARA REALIZAR AS ATIVIDADES COM INTERVENÇÃO NA REDE.

Ação	Equipamento	Número	Clientes	Duração	CHI
Abrir	Chave Faca	342932	592	4	2368
Linha Viva?		Não	CHI TOTAL		2368

◯ Poste novo a ser instalado (quando indicado em planta)

Planeje
Use
Teste
Sinalize
Aterre

Diego Roberto Chaves Fachinetto
Gerência de Obras e Manutenção Metropolitana
Técnico de Projetos
CFT: 220784614-8

CPFL ENERGIA

Gerência de Obras e Manutenção

Município: Cachoeira do Sul

Cliente: UNIVERSIDADE FEDERAL DE SANTA MARIA

Obra: REMOÇÃO DE REDE POSTE AFASTAMENTO - PODE

Endereço: RDV TAUFIK GERMANO 3013 96500-001 CACHOEIRA DO SUL BR RS

Responsável Técnico:
Eng. Ederson Paulo Vogel
CREA: RS135794 ART: 10911826

Escala: 1:850	Data: 16/05/2023	Nota: 300000933088
Classe de isolação: 15kV	AL: CSA15	Folha 1
Projetista: DIEGO ROBERTO	Projeto: 000007068548	Levantador: CEZAR AUGUSTO