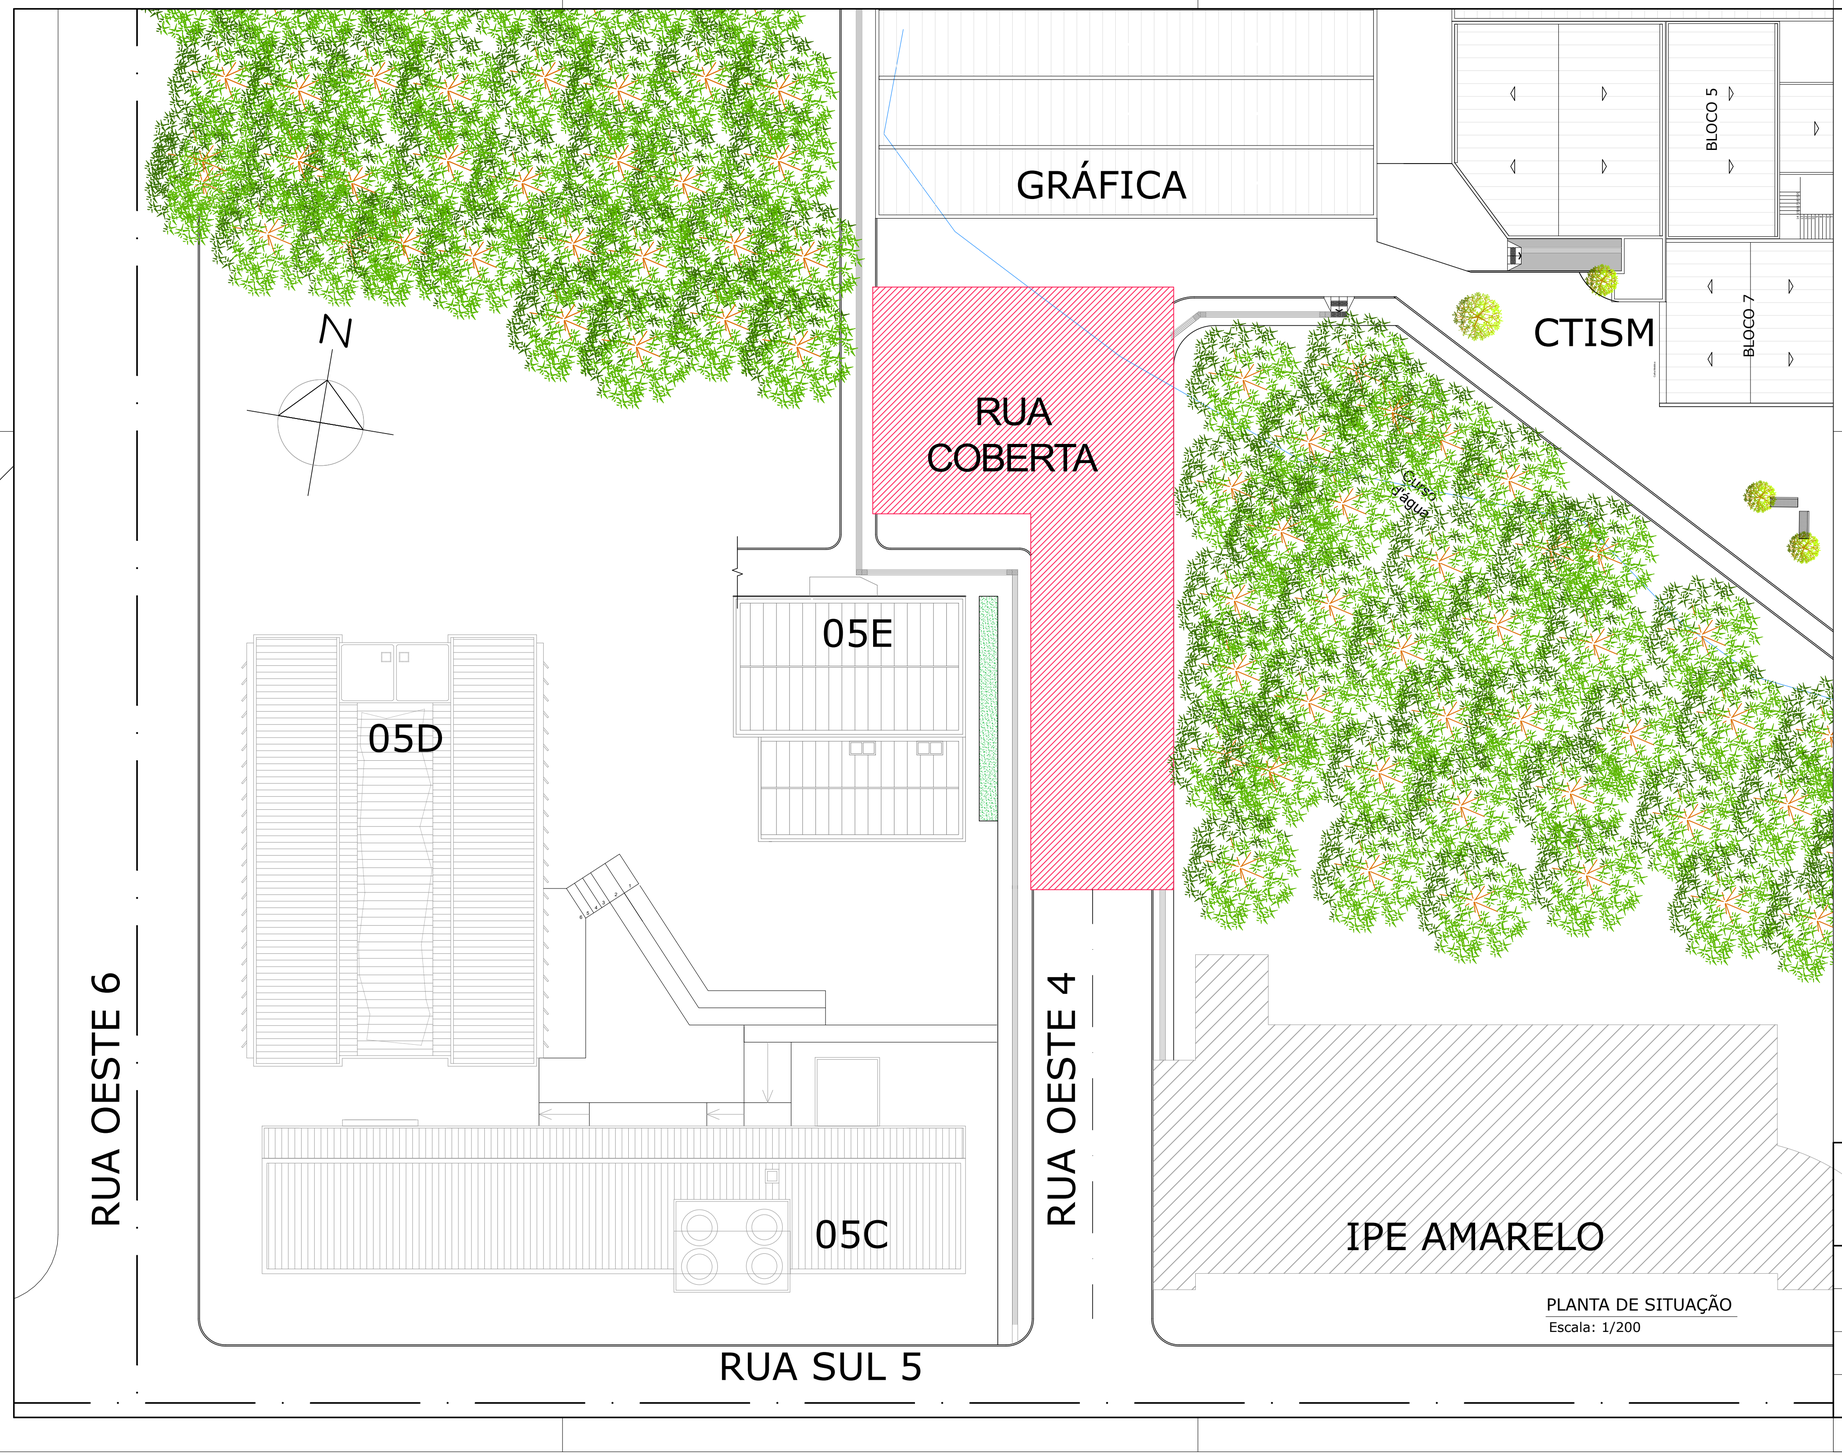


PLANTA DE SITUAÇÃO
Escala: 1/200

PRÓ-REITORIA DE INFRAESTRUTURA
COORDENADORIA DE OBRAS E PLANEJAMENTO
AMBIENTAL E URBANO
SETOR DE PLANEJAMENTO URBANO

DATA: AGOSTO/26	OBRA: RUA COBERTA - CTISM
ESCALA: 1/200	PROJETO: ARQUITETÔNICO
DESENHISTA: GICELI	CONTEÚDO: PLANTA DE SITUAÇÃO
ÁREA: 628,25 m²	RESPONSÁVEL: Documento assinado digitalmente gov.br GICELI TABARELLI Data: 28/08/2026 15:54:41-0300 Verifique em https://validar.iti.gov.br ARQ. URB. GICELI TABARELLI SIAPE 1134288 - CAU A57971-8
	PROPRIETÁRIO: UNIVERSIDADE FEDERAL DE SANTA MARIA

01
09