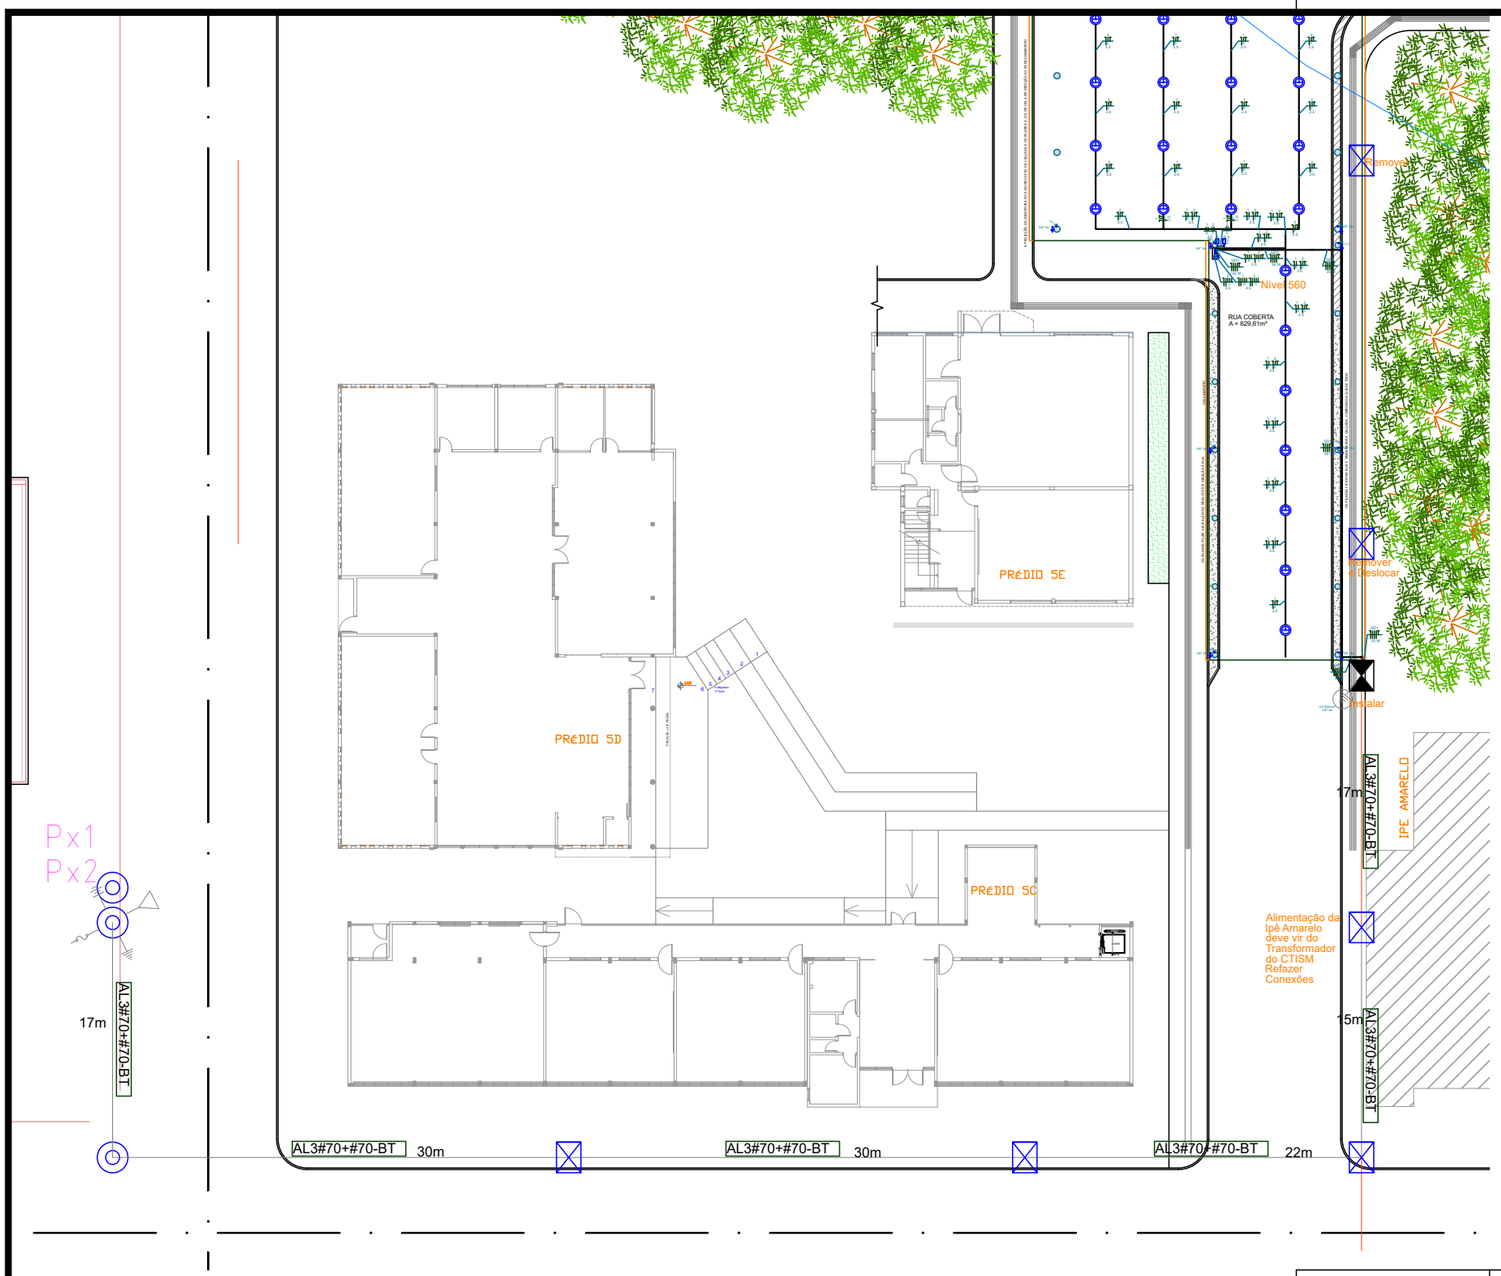


SIMBOLOGIA

- TRANSFORMADOR EXISTENTE
- TRANSFORMADOR A INSTALAR
- TRANSFORMADOR PARTICULAR A INSTALAR
- CHAVE FUSÍVEL EXISTENTE
- CHAVE FUSÍVEL A INSTALAR
- CHAVE FACA EXISTENTE
- CHAVE FACA A INSTALAR
- ATERRAMENTO EXISTENTE
- ATERRAMENTO A INSTALAR
- PÁRA-RAIO EXISTENTE
- PÁRA-RAIO A INSTALAR
- ESTAI
- RAMAL DE LIGAÇÃO AÉREO BT (PREVISÃO)
- POSTE DE CONCRETO DUPLO "T" EXISTENTE
- POSTE DE CONCRETO DUPLO T A INSTALAR
- POSTE DE CONCRETO TRONCO-CÔNICO EXISTENTE
- POSTE DE CONCRETO TRONCO-CÔNICO A INSTALAR
- POSTE DE MADEIRA EXISTENTE
- POSTE DE MADEIRA A INSTALAR
- REDE DE AT COM CABO NÚ EXISTENTE
- REDE DE AT COM CABO PROT. A INSTALAR
- REDE DE AT SUBTERRANEA A INSTALAR
- REDE SECUNDÁRIA (BT) EXISTENTE
- REDE SECUNDÁRIA (BT) A INSTALAR

LEGENDA

bc - BASE CONCRETADA
CD - CRUZETA DUPLA
CSU - CHAVE FACA UNIPOLAR 400A
CF - CHAVE FUSÍVEL
CN - CRUZETA NORMAL
EA - ESTAI ÂNCORA
ECP - ESTAI DE CRUZETA A POSTE
EPP - ESTAI DE POSTE A POSTE
es - ESCORA DE SUBSOLO
GLV - GRAMPO DE LINHA VIVA
IP - ISOLADOR DE PINO

PR - PÁRA-RAIOS
TMR - TRAÇÃO MECÂNICA REDUZIDA
TR - TRANSFORMADOR COM ACESSÓRIOS PADRÃO
RETIRA - ELEMENTO A RETIRAR
INSTALAÇÃO - ELEMENTO A INSTALAR
C11-400-N4 - ELEMENTO A PERMANECER
DESLOCA - ELEMENTO A DESLOCAR
Pnn Nº DO POSTE A SER INSTALADO/TROCADO

UFSM

UNIVERSIDADE FEDERAL DE SANTA MARIA
PRÓ-REITORIA DE INFRAESTRUTURA
ENGENHARIA ELÉTRICA.

DATA: **AGO/2026**	PROJETO: **Inst. elétricas Rua Coberta - CTISM**		
ESCALA: **1/250**	ENDEREÇO: **CTISM - UFSM, Santa Maria - RS.**		
PROJETISTA: **Leandro**	TIPO: **Elétrico**	Pavimento: **Térreo**	FOLHA: **02/03**
DES Nº: **V2**	Documento assinado digitalmente gov.br LEANDRO CARGNELUTTI Data: 28/08/2026 15:39:56-0300 Verifique em https://validar.iti.gov.br	NUP : 23081.068350/2026-63 Formato de Impressão: A3	