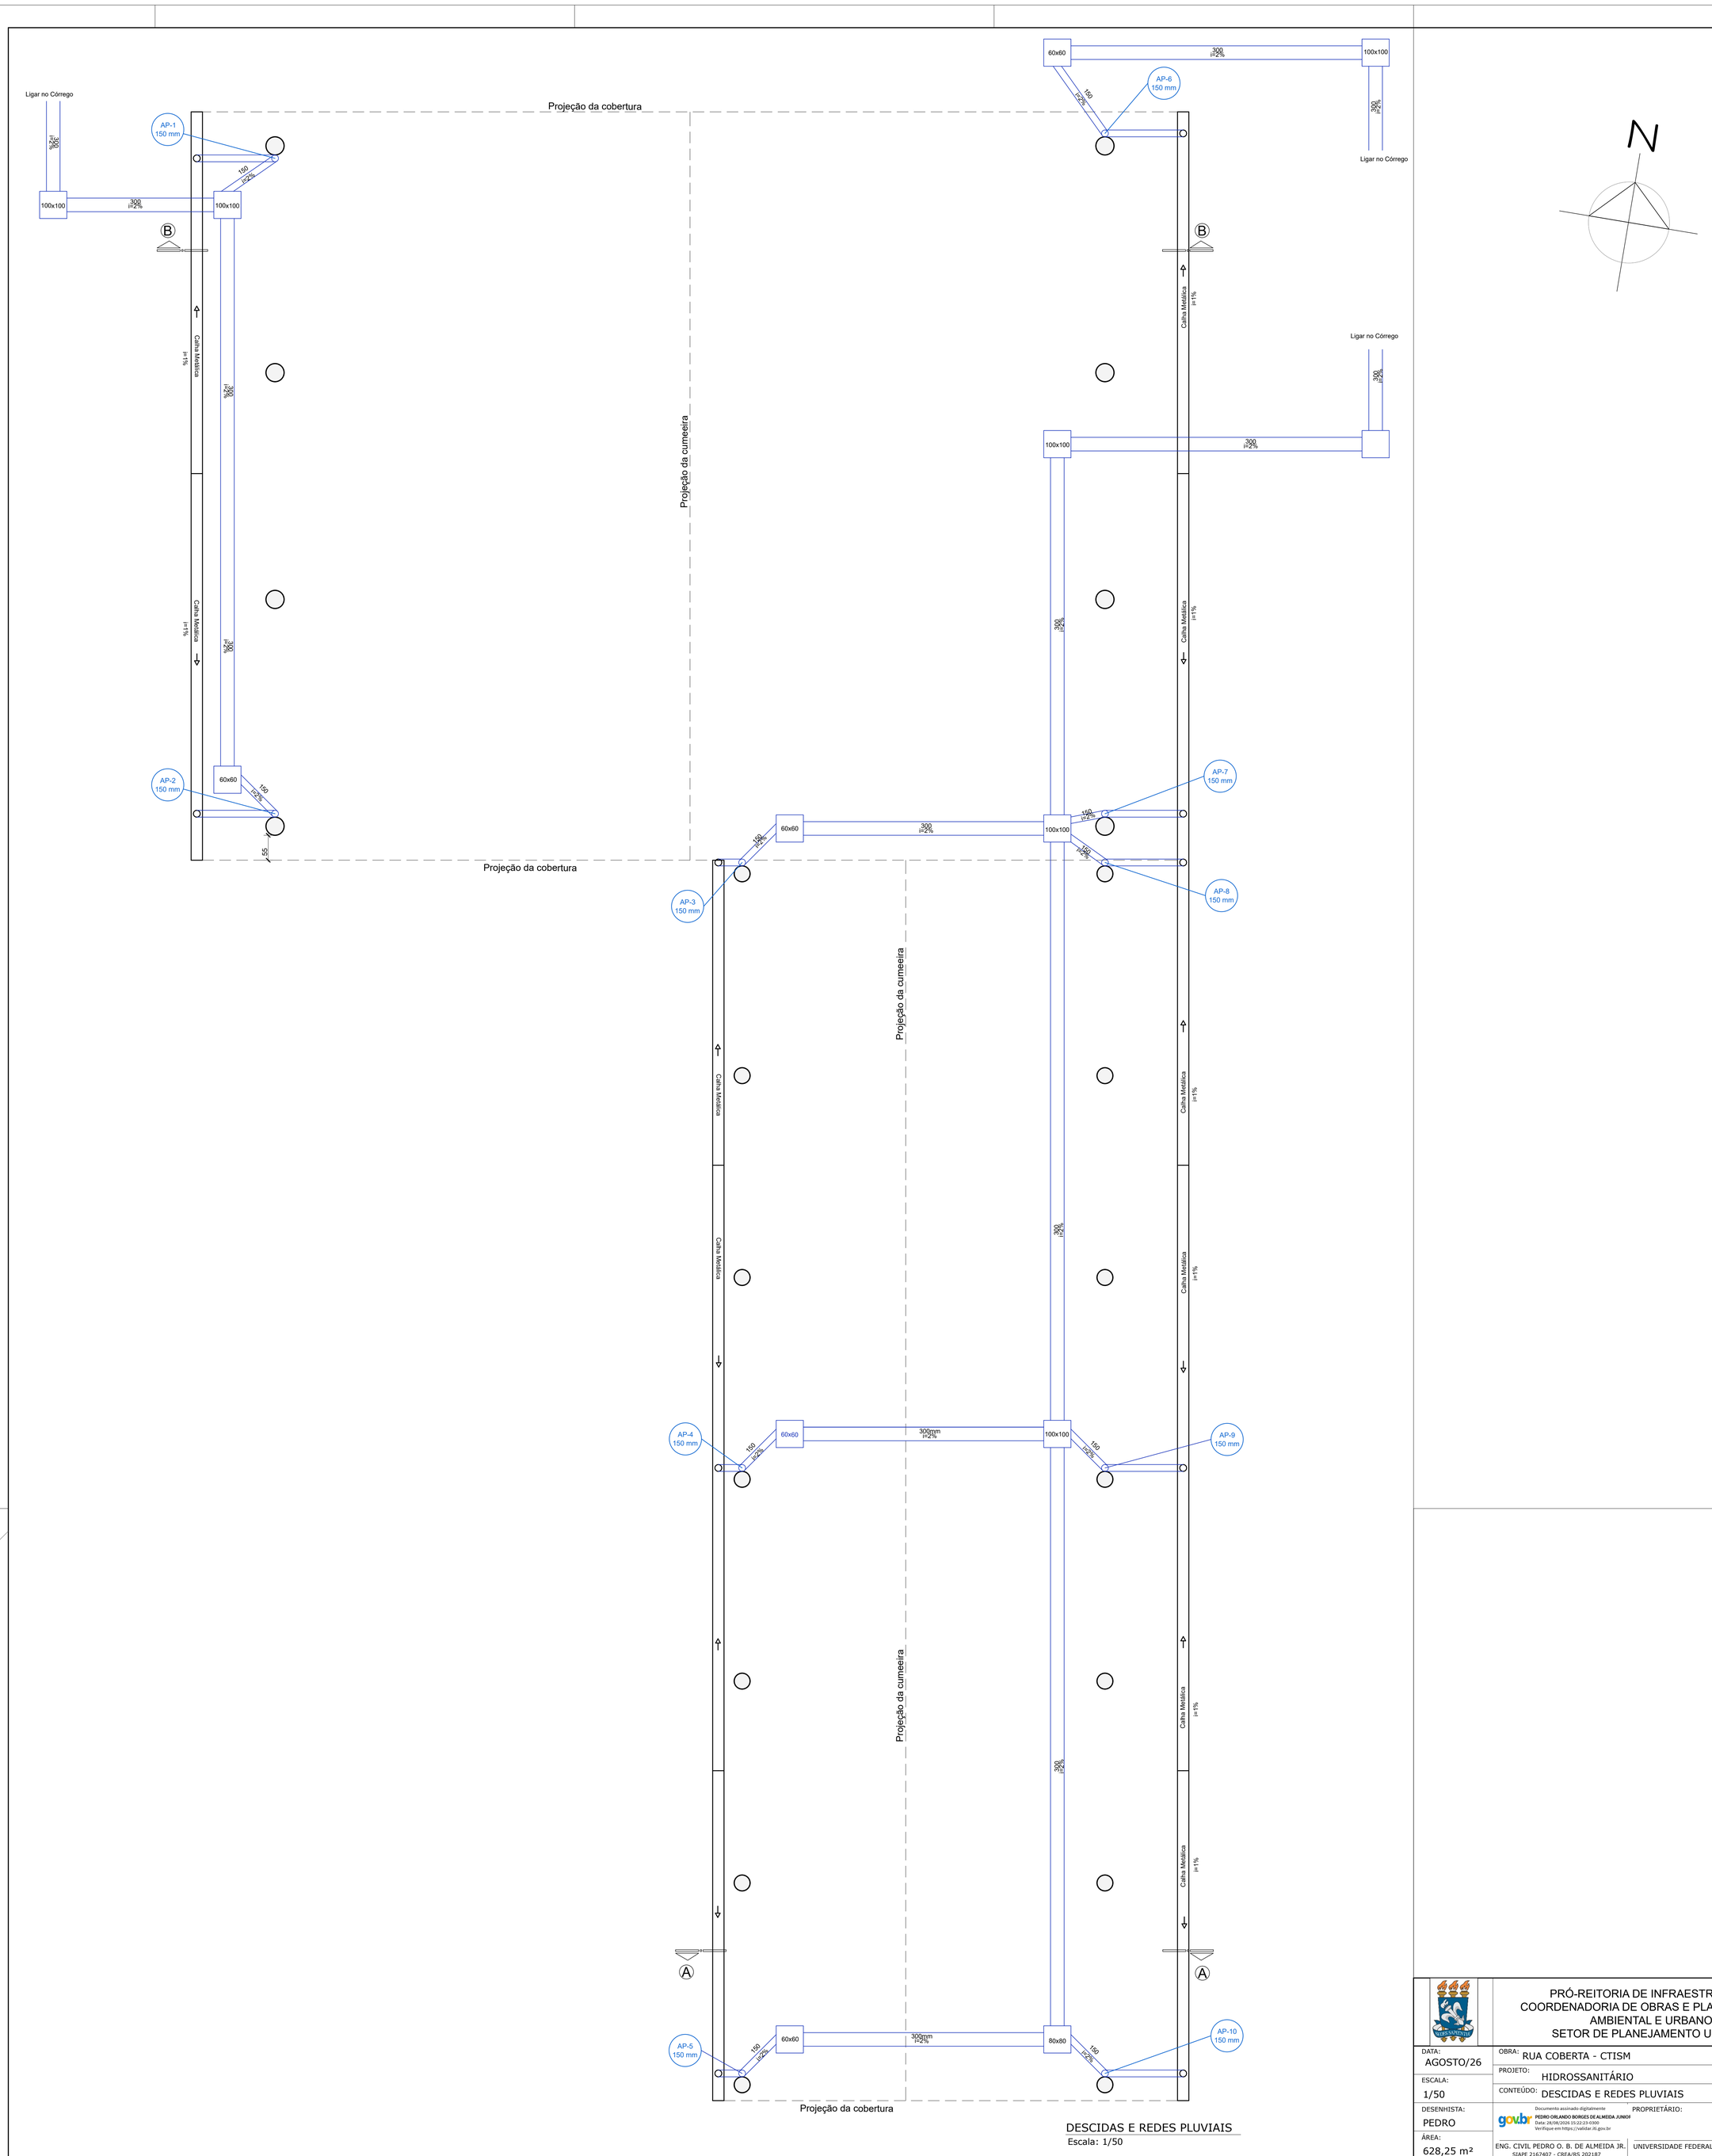


PRÓ-REITORIA DE INFRAESTRUTURA
COORDENADORIA DE OBRAS E PLANEJAMENTO
AMBIENTAL E URBANO
SETOR DE PLANEJAMENTO URBANO

DATA: AGOSTO/26	OBRA: RUA COBERTA - CTISM
ESCALA: 1/50	PROJETO: HIDROSSANITÁRIO
DESENHISTA: PEDRO	CONTEÚDO: DESCIDAS E REDES PLUVIAIS
ÁREA: 628,25 m²	PROPRIETÁRIO: UNIVERSIDADE FEDERAL DE SANTA MARIA

Documento assinado digitalmente
gov.br PEDRO ORLANDO BORGES DE ALMEIDA JUNIOR
Data: 28/08/2026 15:22:23-0300
Verifique em https://validar.iti.gov.br

ENG. CIVIL PEDRO O. B. DE ALMEIDA JR.
SIAPE 2167407 - CREA/RS 202187

01
02