
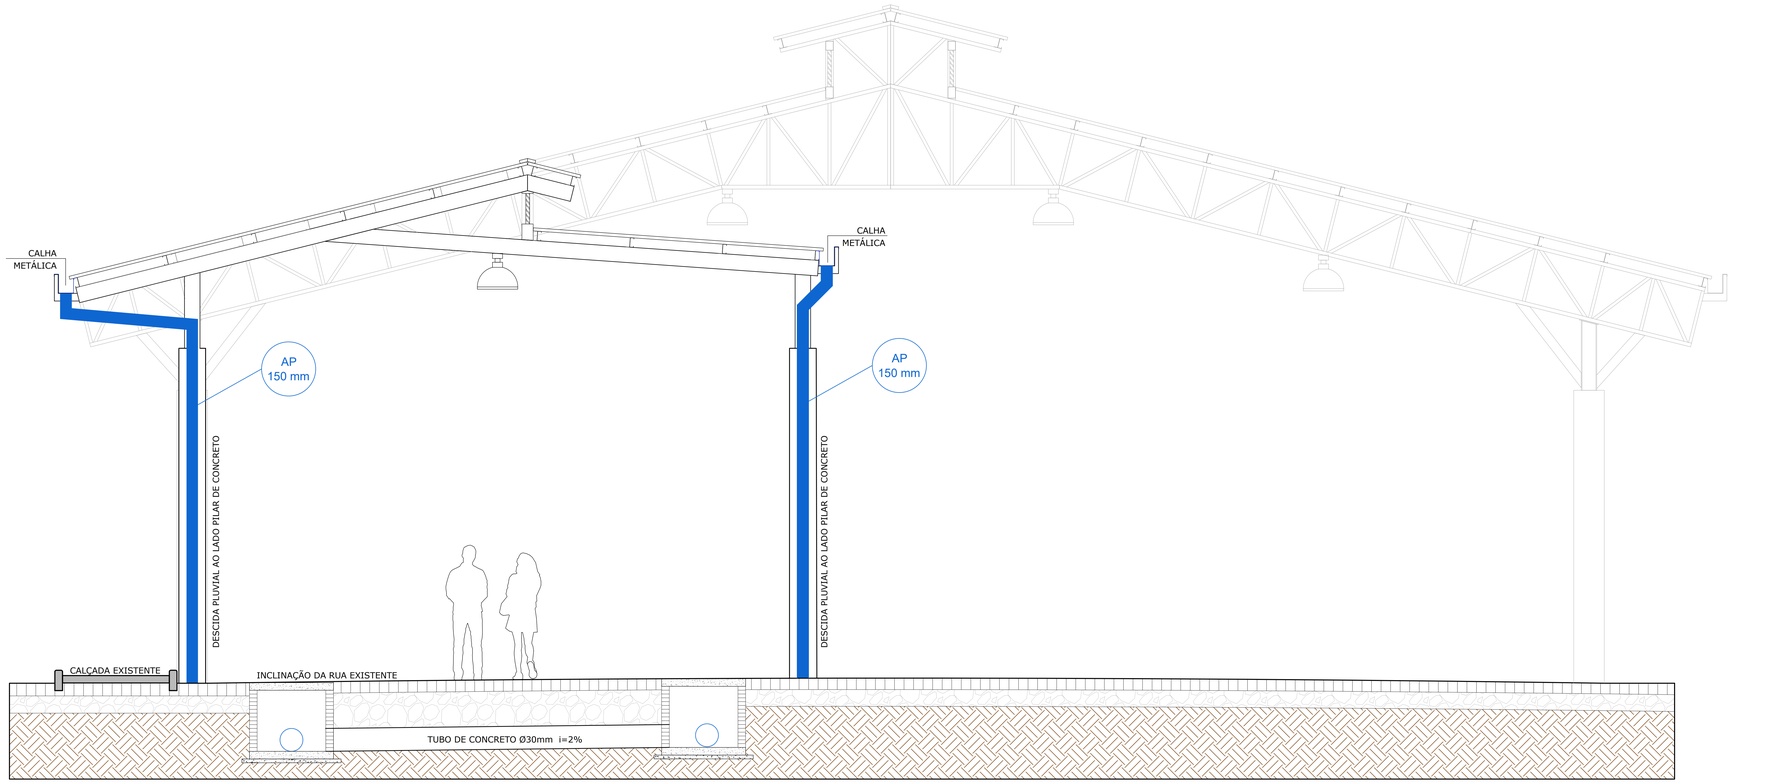


CORTE AA
Escala: 1/25

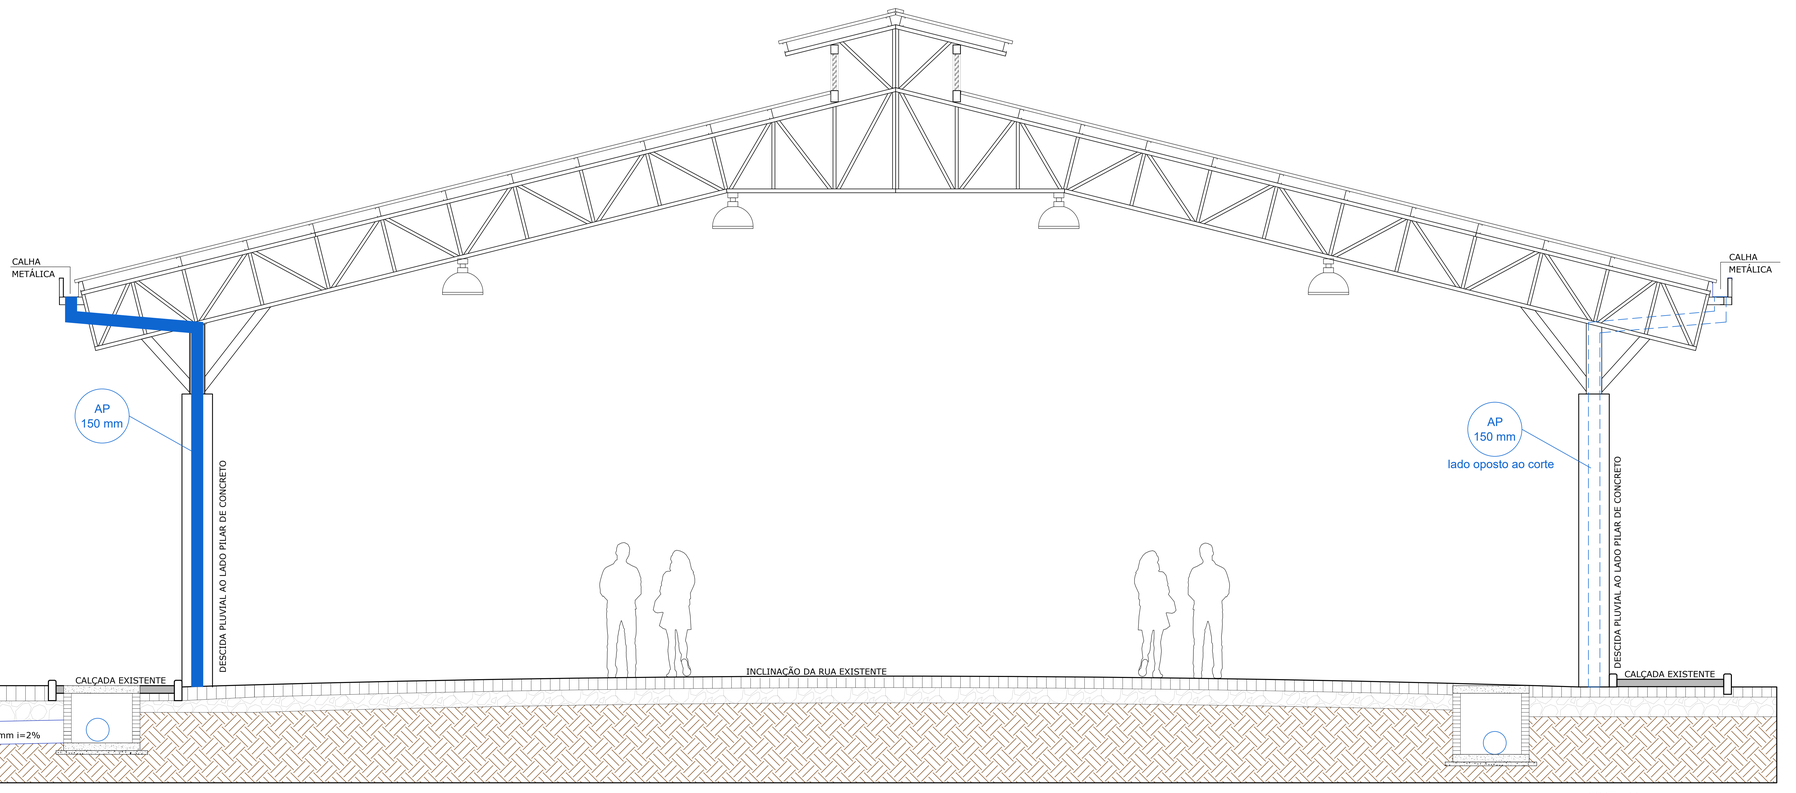

CORTE BB
Escala: 1/25

PRÓ-REITORIA DE INFRAESTRUTURA
COORDENADORIA DE OBRAS E PLANEJAMENTO AMBIENTAL E URBANO
SETOR DE PLANEJAMENTO URBANO

DATA: AGOSTO/26
ESCALA: 1/25
DESENHISTA: PEDRO
ÁREA: 628,25 m²

OBRA: RUA COBERTA - CTISM
PROJETO: HIDROSSANITÁRIO
CONTEÚDO: CORTES AA E BB

Documento assinado digitalmente
gov.br PEDRO ORLANDO BORGES DE ALMEIDA JUNIOR
Data: 26/02/2026 08:37:39-0300
Verifique em https://validar.iti.gov.br

PROPRIETÁRIO:

ENG. CIVIL PEDRO O. B. DE ALMEIDA JR.
SIAPE 2167407 - CREA/RS 202187

UNIVERSIDADE FEDERAL DE SANTA MARIA

02
02