




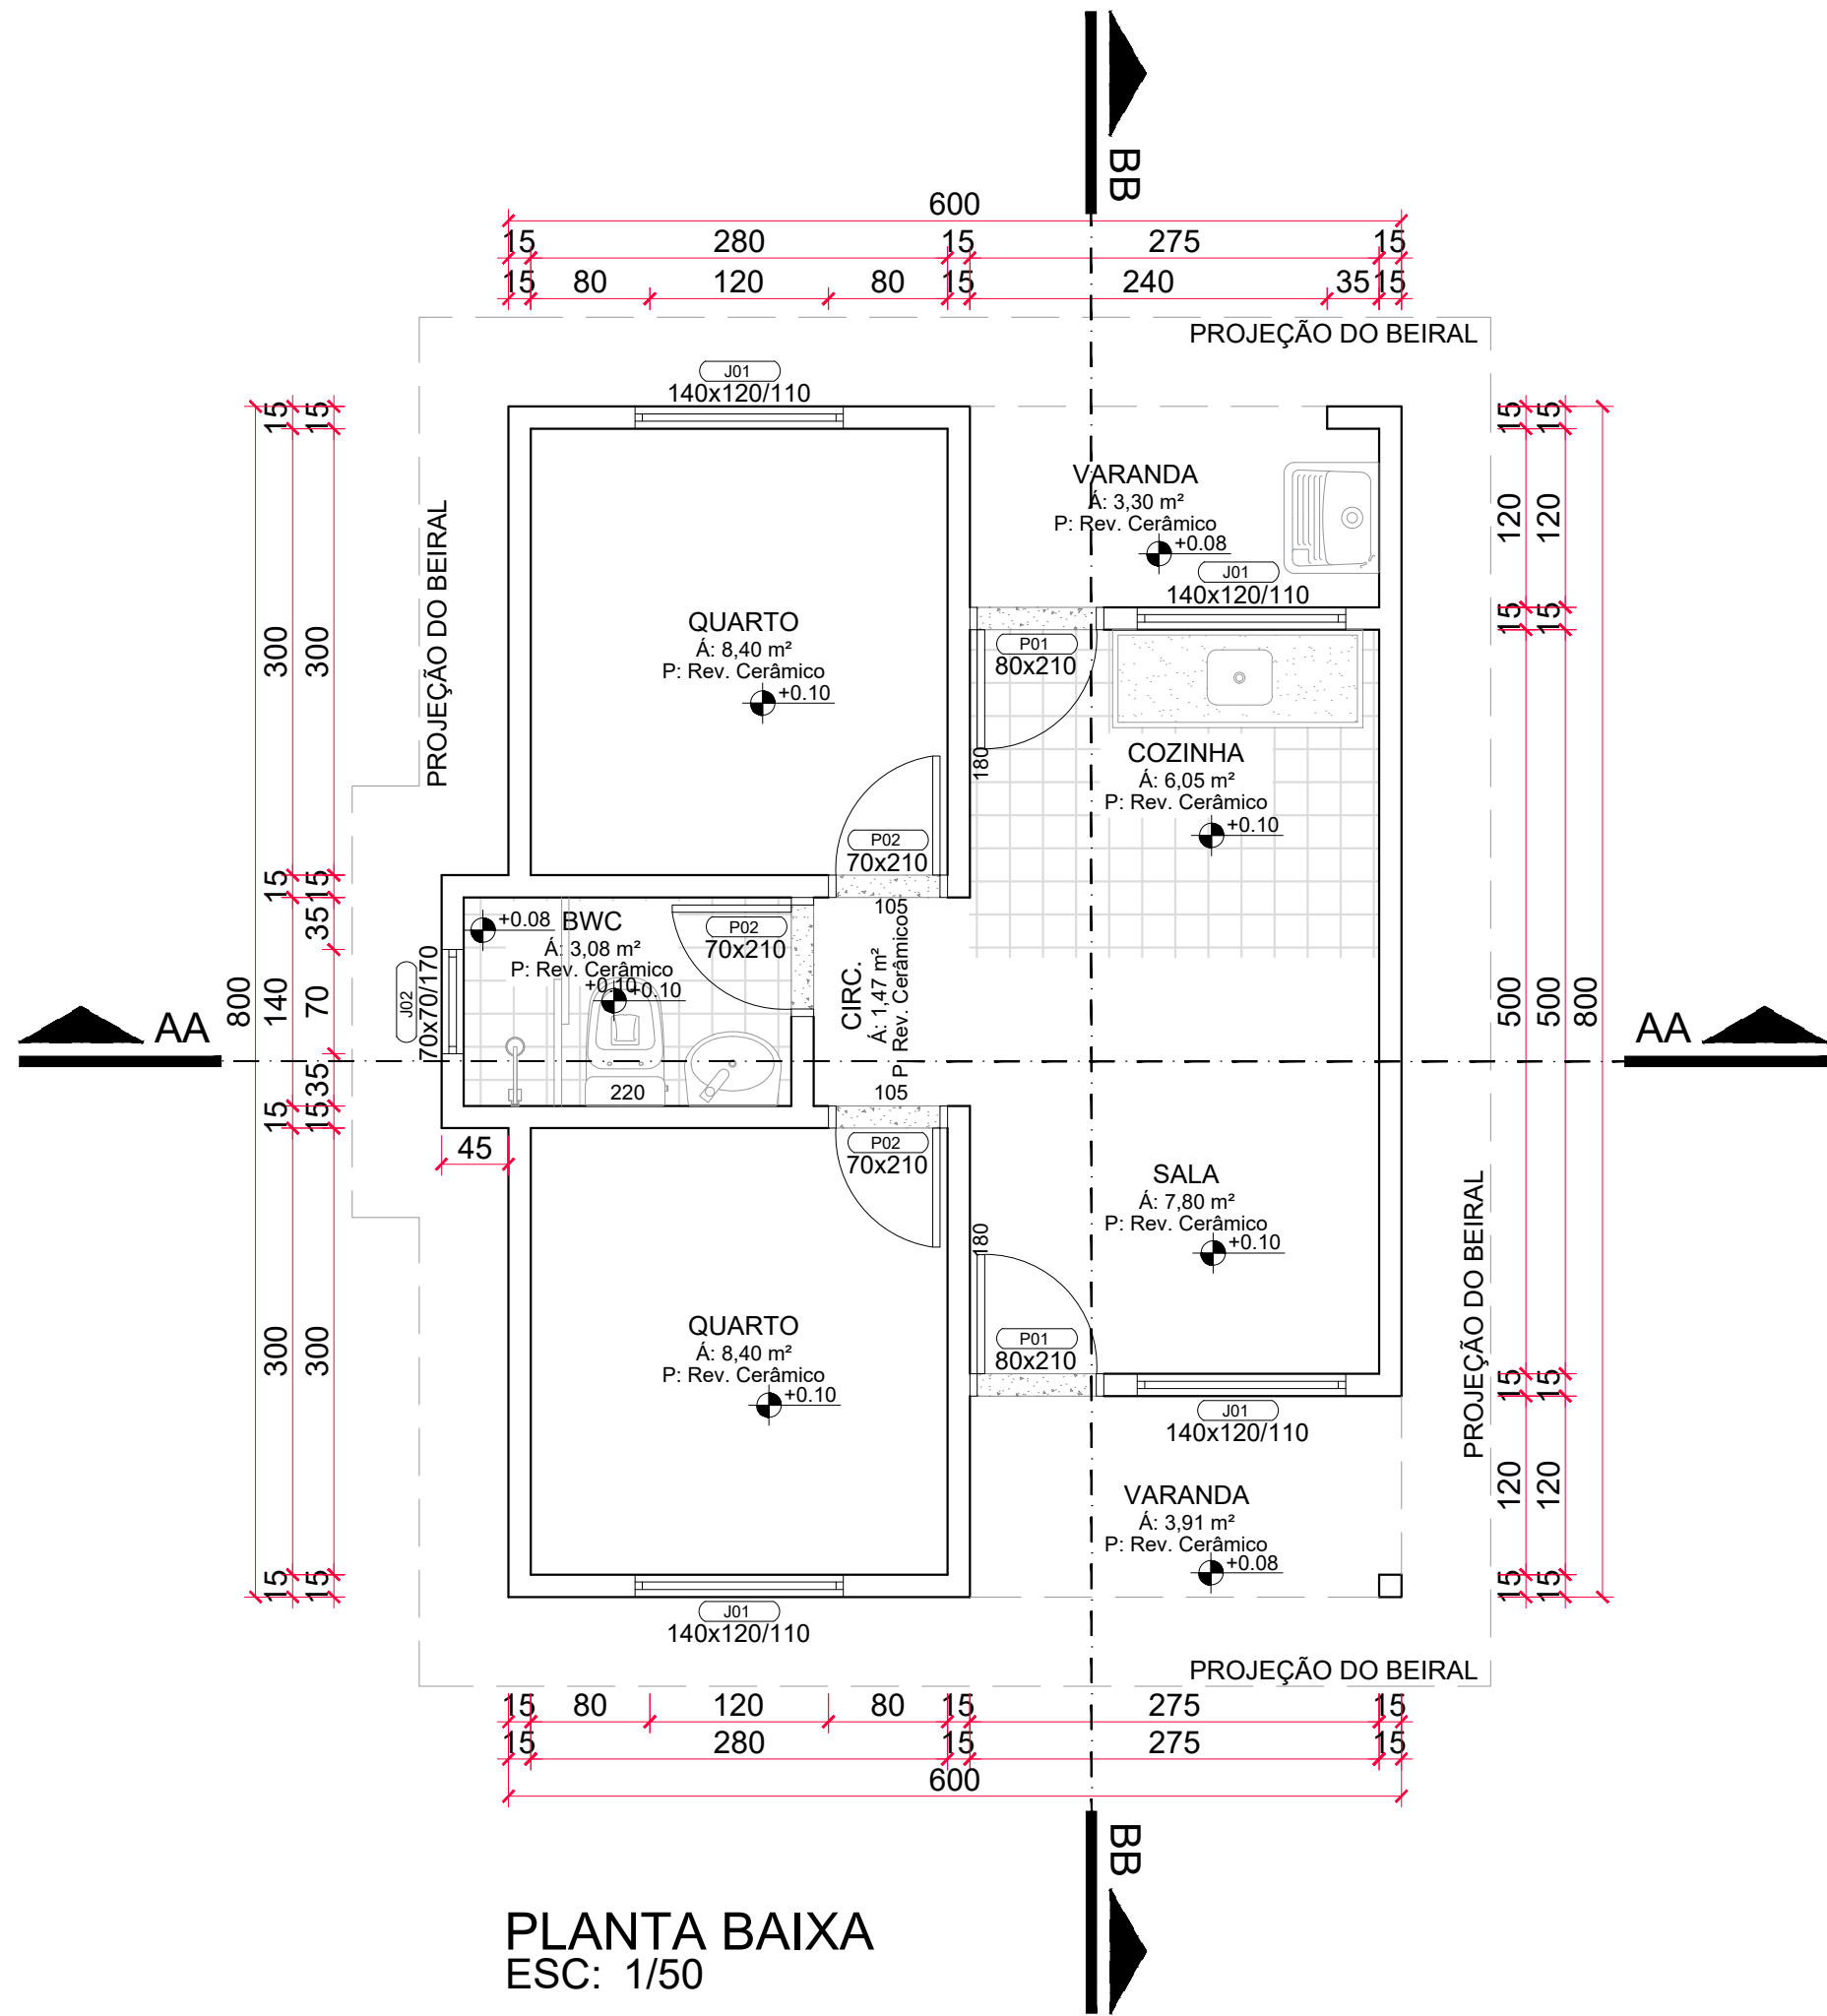


PLANTA BAIXA
ESC: 1/50

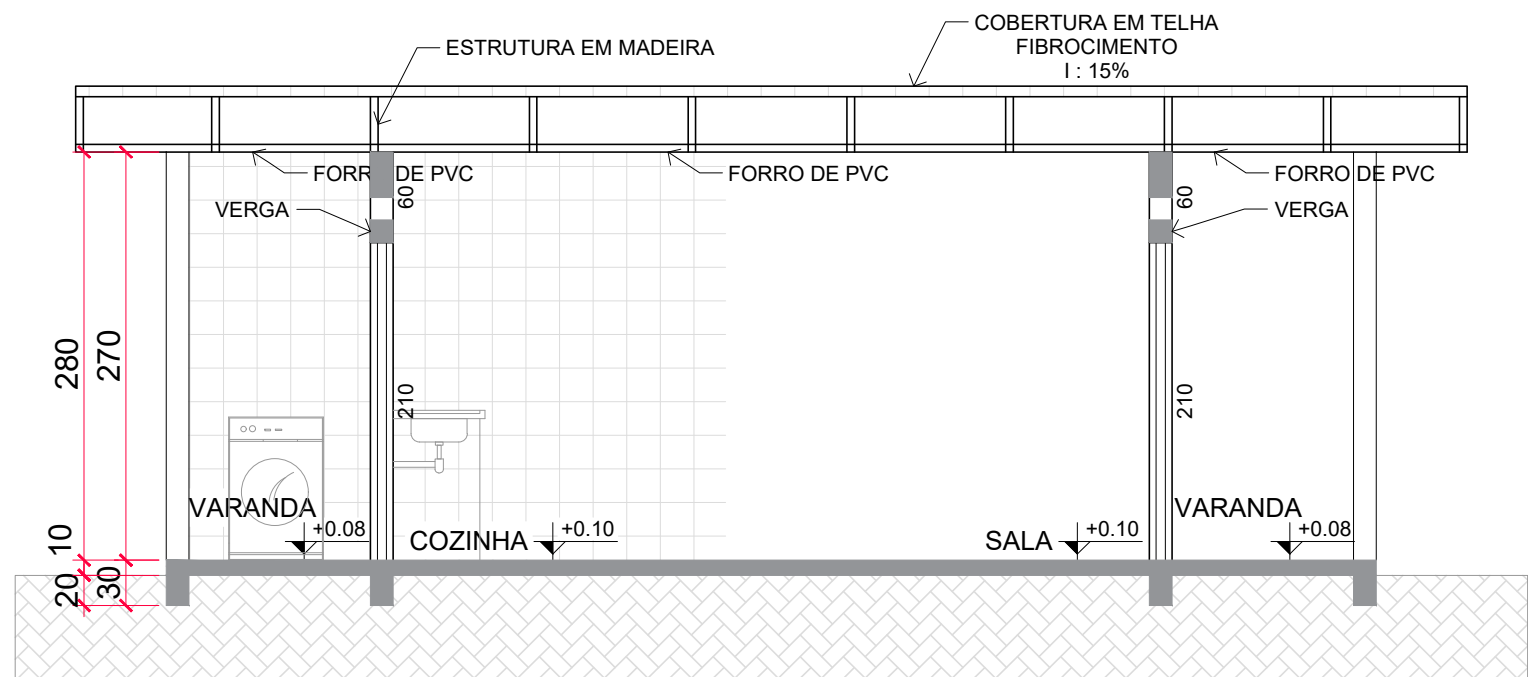

CORTE BB
ESC: 1/50

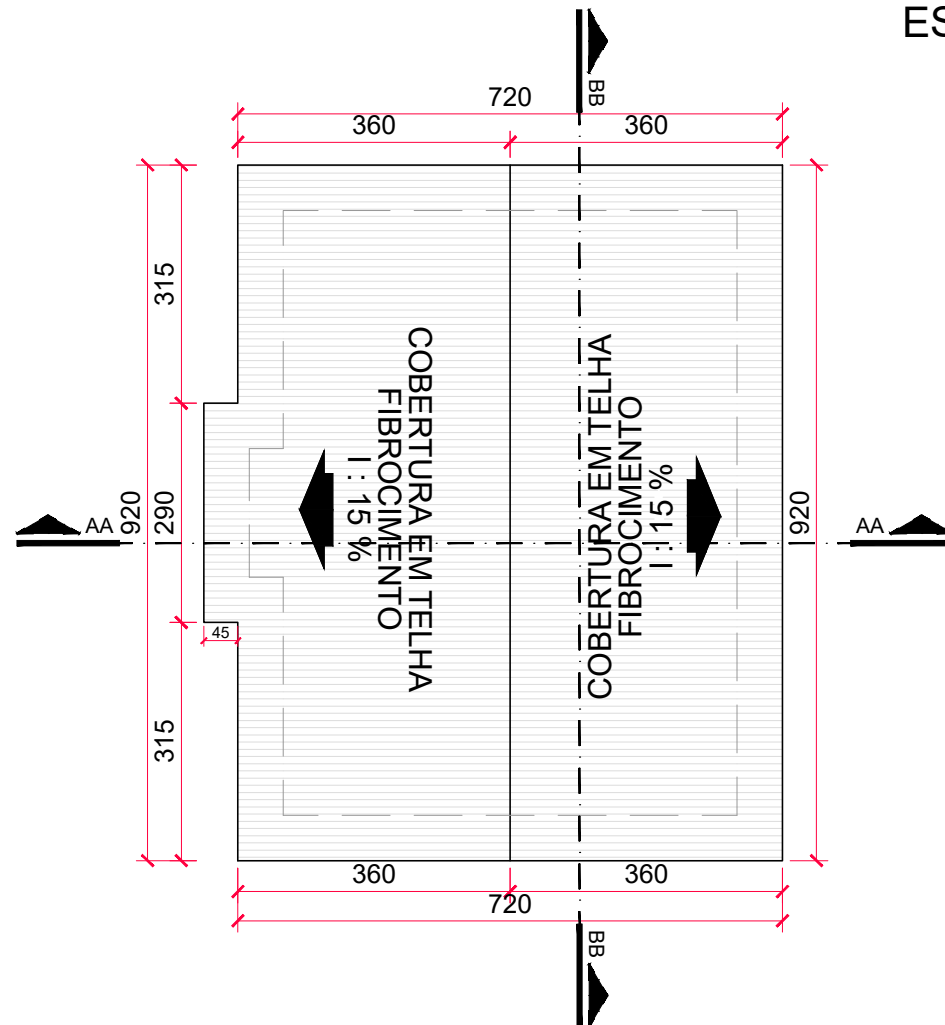

PLANTA DE COBERTURA
ESC: 1/100

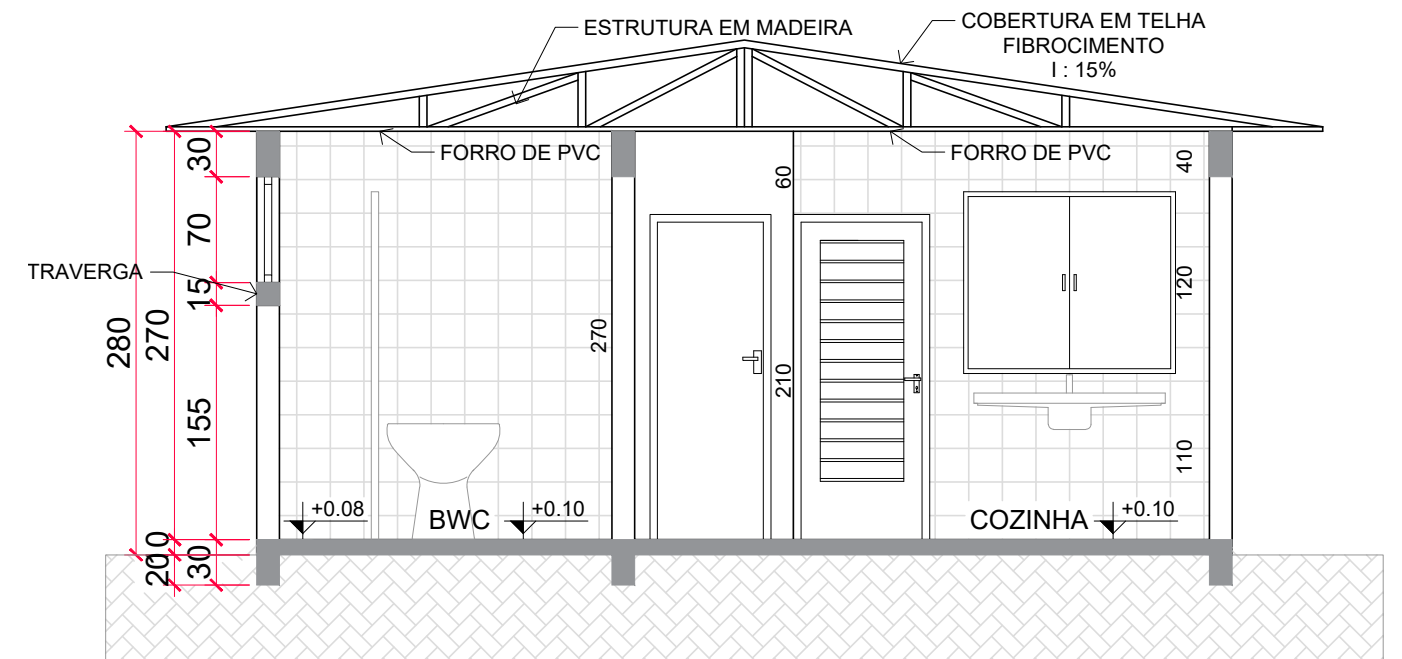

CORTE AA
ESC: 1/50



TABELA DE ESQUADRIAS					
PORTAS					
QTDE	COD.	DESCRIÇÃO	LARGURA	ALTURA	
02	P01	PORTA DE MADEIRA	0,80	2,10	
03	P02	PORTA DE MADEIRA	0,70	2,10	
JANELAS					
QTDE	COD.	DESCRIÇÃO	LARGURA	ALTURA	ALTURA DO PEITORIL
04	J01	JANELA DE CORRER - 2 FOLHAS	1,40	1,20	1,10
01	J02	JANELA DE CORRER - 2 FOLHAS	0,70	0,70	1,70

APROVAÇÃO:



DREAMS ENGENHARIA LTDA

DREAMS SERVIÇOS DE ENGENHARIA LTDA - ME. - CNPJ: 54.147.089/0001-42
ANAHY/PR - FONE: (45) 99979-7305

OBRA:
PROJETO PADRÃO PROGRAMA MORAR MELHOR

ÁREA DA EDIFICAÇÃO A CONSTRUIR:
48,76 m²

PROPRIETARIO

PROJETO:

PREFEITURA MUNICIPAL DE ANAHY
CNPJ: 95.594.800/0001-94

VANESSA DE LIMA TREVISAN FALETTI
CREA: 218533/D

CONTEÚDO:
PLANTA BAIXA, PLANTA DE COBERTURA,
CORTE AA/BB, VISTA ISOMÉTRICA.

PROJETO
PROJETO ARQUITETÔNICO

ESCALA
INDICADA

DESENHISTA
VANESSA TREVISAN FALETTI

DATA
07/2024

FOLHA
01 /01