


RUA RICARDO PFEFFER

RUA BENJAMIN GRANDO

RUA SANTA CATARINA

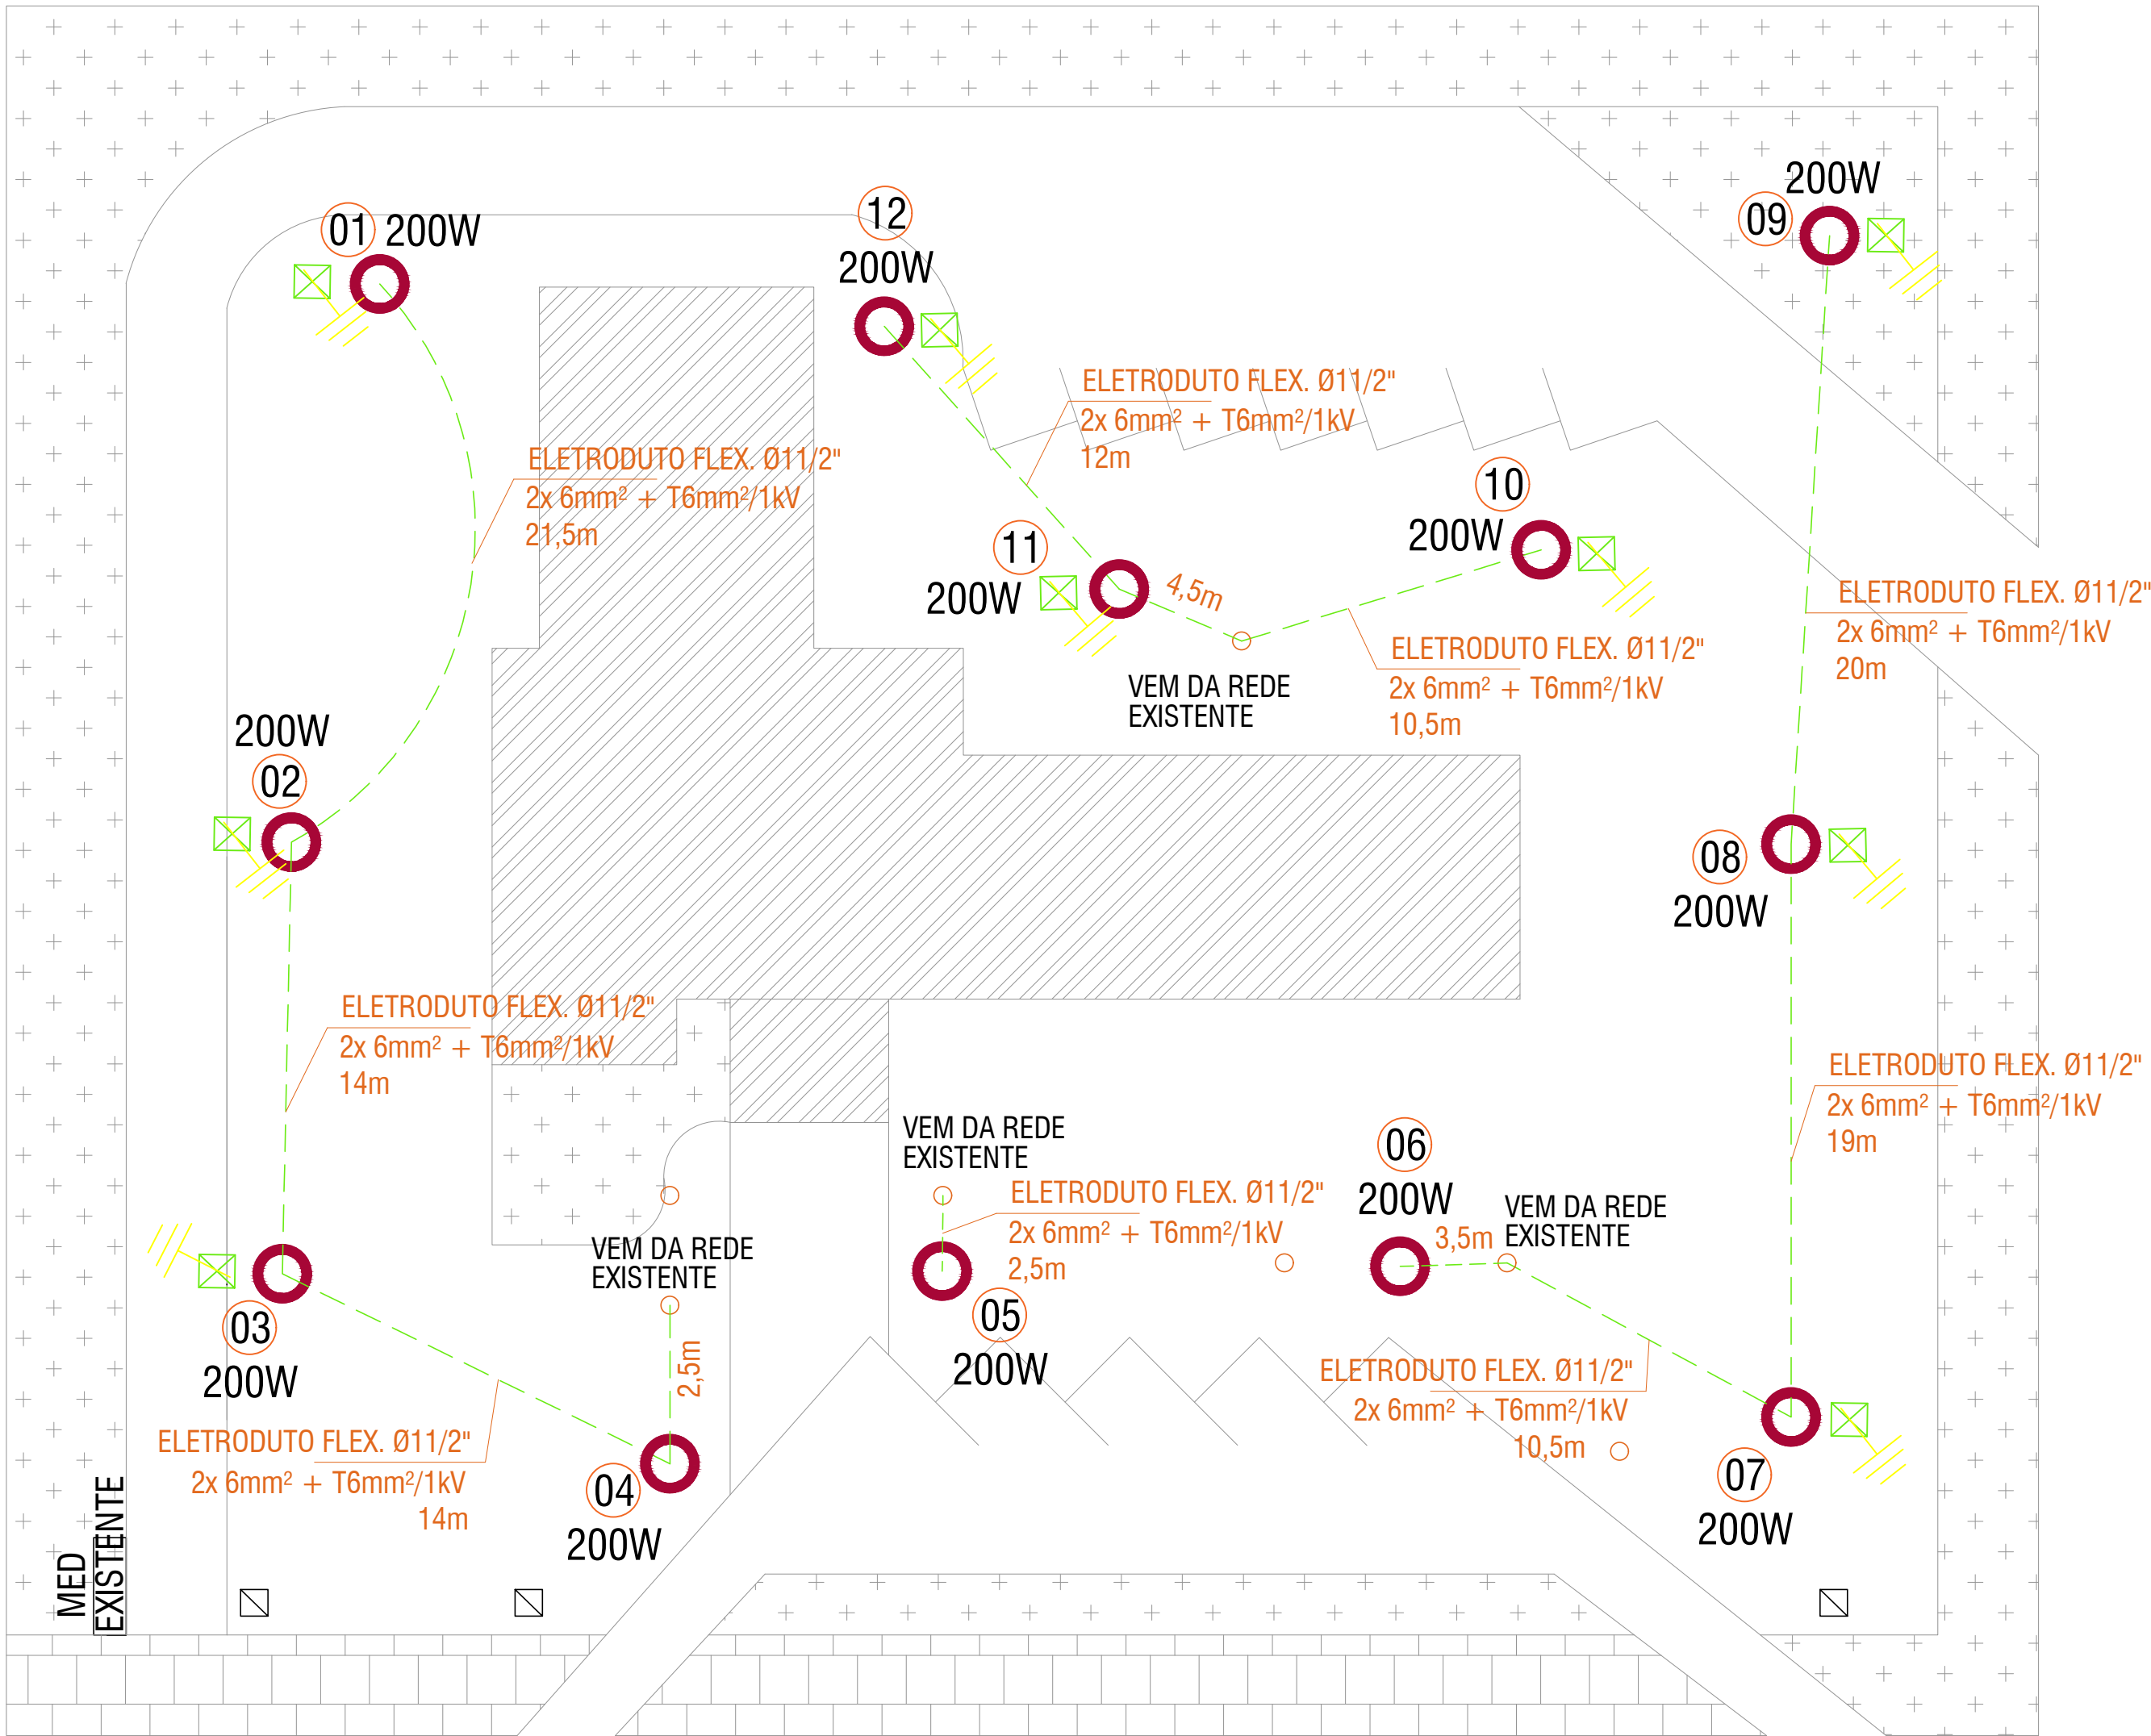

Trecho 01: PATIO PREFEITURA

Esc.: 1/200

RESUMO DE SERVIÇOS DO TRECHO:	QUANTIDADE:
--- ELET. PVC Ø1.1/2\"	
CAIXA DE PASSAGEM DE 30X30X30CM	12 UNID.
PADRÃO DE ENERGIA - EXISTENTE	
HASTE DE ATERRAMENTO	12 UNID.
PILED - 200W - Á INSTALAR	12 UNID.

Observações Trecho 01:

- PATIO PREF. - MED.01 (01 À 10)

Total de conjunto: PILED à serem INSTALADOS:
12x de 200W LED S/ Reator.

Pot. Instal.: 2400W.

NOTAS:

- DEIXAR GUIA DENTRO DOS ELETRODUTOS;
- VERIFICAR CIRCUITOS NO QUADRO DE CARGAS E DIAGRAMA UNIFILAR;
- A RESISTÊNCIA DO ATERRAMENTO DEVERÁ SER DE NO MÁXIMO 10 OHMS EM QUALQUER ÉPOCA DO ANO;
- TODO O SISTEMA DEVERÁ SER ATERADO.
- QUALQUER DÚVIDA RELACIONADA AO PROJETO/EXECUÇÃO DEVERÁ SER CONTATADO O PROFISSIONAL.

MEDIÇÃO 01

QD	DESCRIÇÃO DO CIRCUITO	ESQUEMA	ILUMINAÇÃO LED	CARGA INSTALADA (WATTS)	NÚMERO FASES	TENSÃO EM PROTEÇÃO (VOLTS)	DISJUNT. (AMP.)	CONDUTOR (mm²)
Nº CIRC.	ILUMINAÇÃO EXTERNA	F4+F1	-	06	1200	02	220	6,0
	ILUMINAÇÃO EXTERNA	F4+F1	-	06	1200	02	220	6,0
	TOTAL CARGA INSTALADA			2400		02	127/220	
	FATOR DE DEMANDA			100%				
	TOTAL DEMANDA			2400		02	127/220	30

APROVAÇÃO

O AUTOR DO PROJETO E O RESPONSÁVEL TÉCNICO SÃO RESPONSÁVEIS CIVIL E ADMINISTRATIVAMENTE PELO ATENDIMENTO DAS ESPECIFICAÇÕES CONSTANTES DOS ANEXOS DA PORTARIA 80/13 - SMU, DA LEGISLAÇÃO MUNICIPAL E NORMAS BRASILEIRAS VIGENTES, SUJEITANDO-SE AS SANÇÕES DECORRENTES DE EVENTUAIS PREJUÍZOS A TERCEIROS.

OBRA
IMPLANTAÇÃO DE ILUMINAÇÃO PÚBLICA NO
MUNICÍPIO DE ANAHY/PR

CONTEÚDO DA PRANCHA

IMPLANTAÇÃO DE ILUMINAÇÃO PÚBLICA

RESPONSÁVEL TÉCNICO

PROPRIETÁRIO

PAULO HENRIQUE VIEIRA ORLANDINI
CREA - PR Nº 176117/D

PREFEITURA MUNICIPAL DE ANAHY/PR

ESCALA

S/ ESCALA

DATA

AGOSTO/2024

PRANCHA

01/02