


PROJETO ELÉTRICO - ROTATÓRIA + CANTEIROS LATERAIS

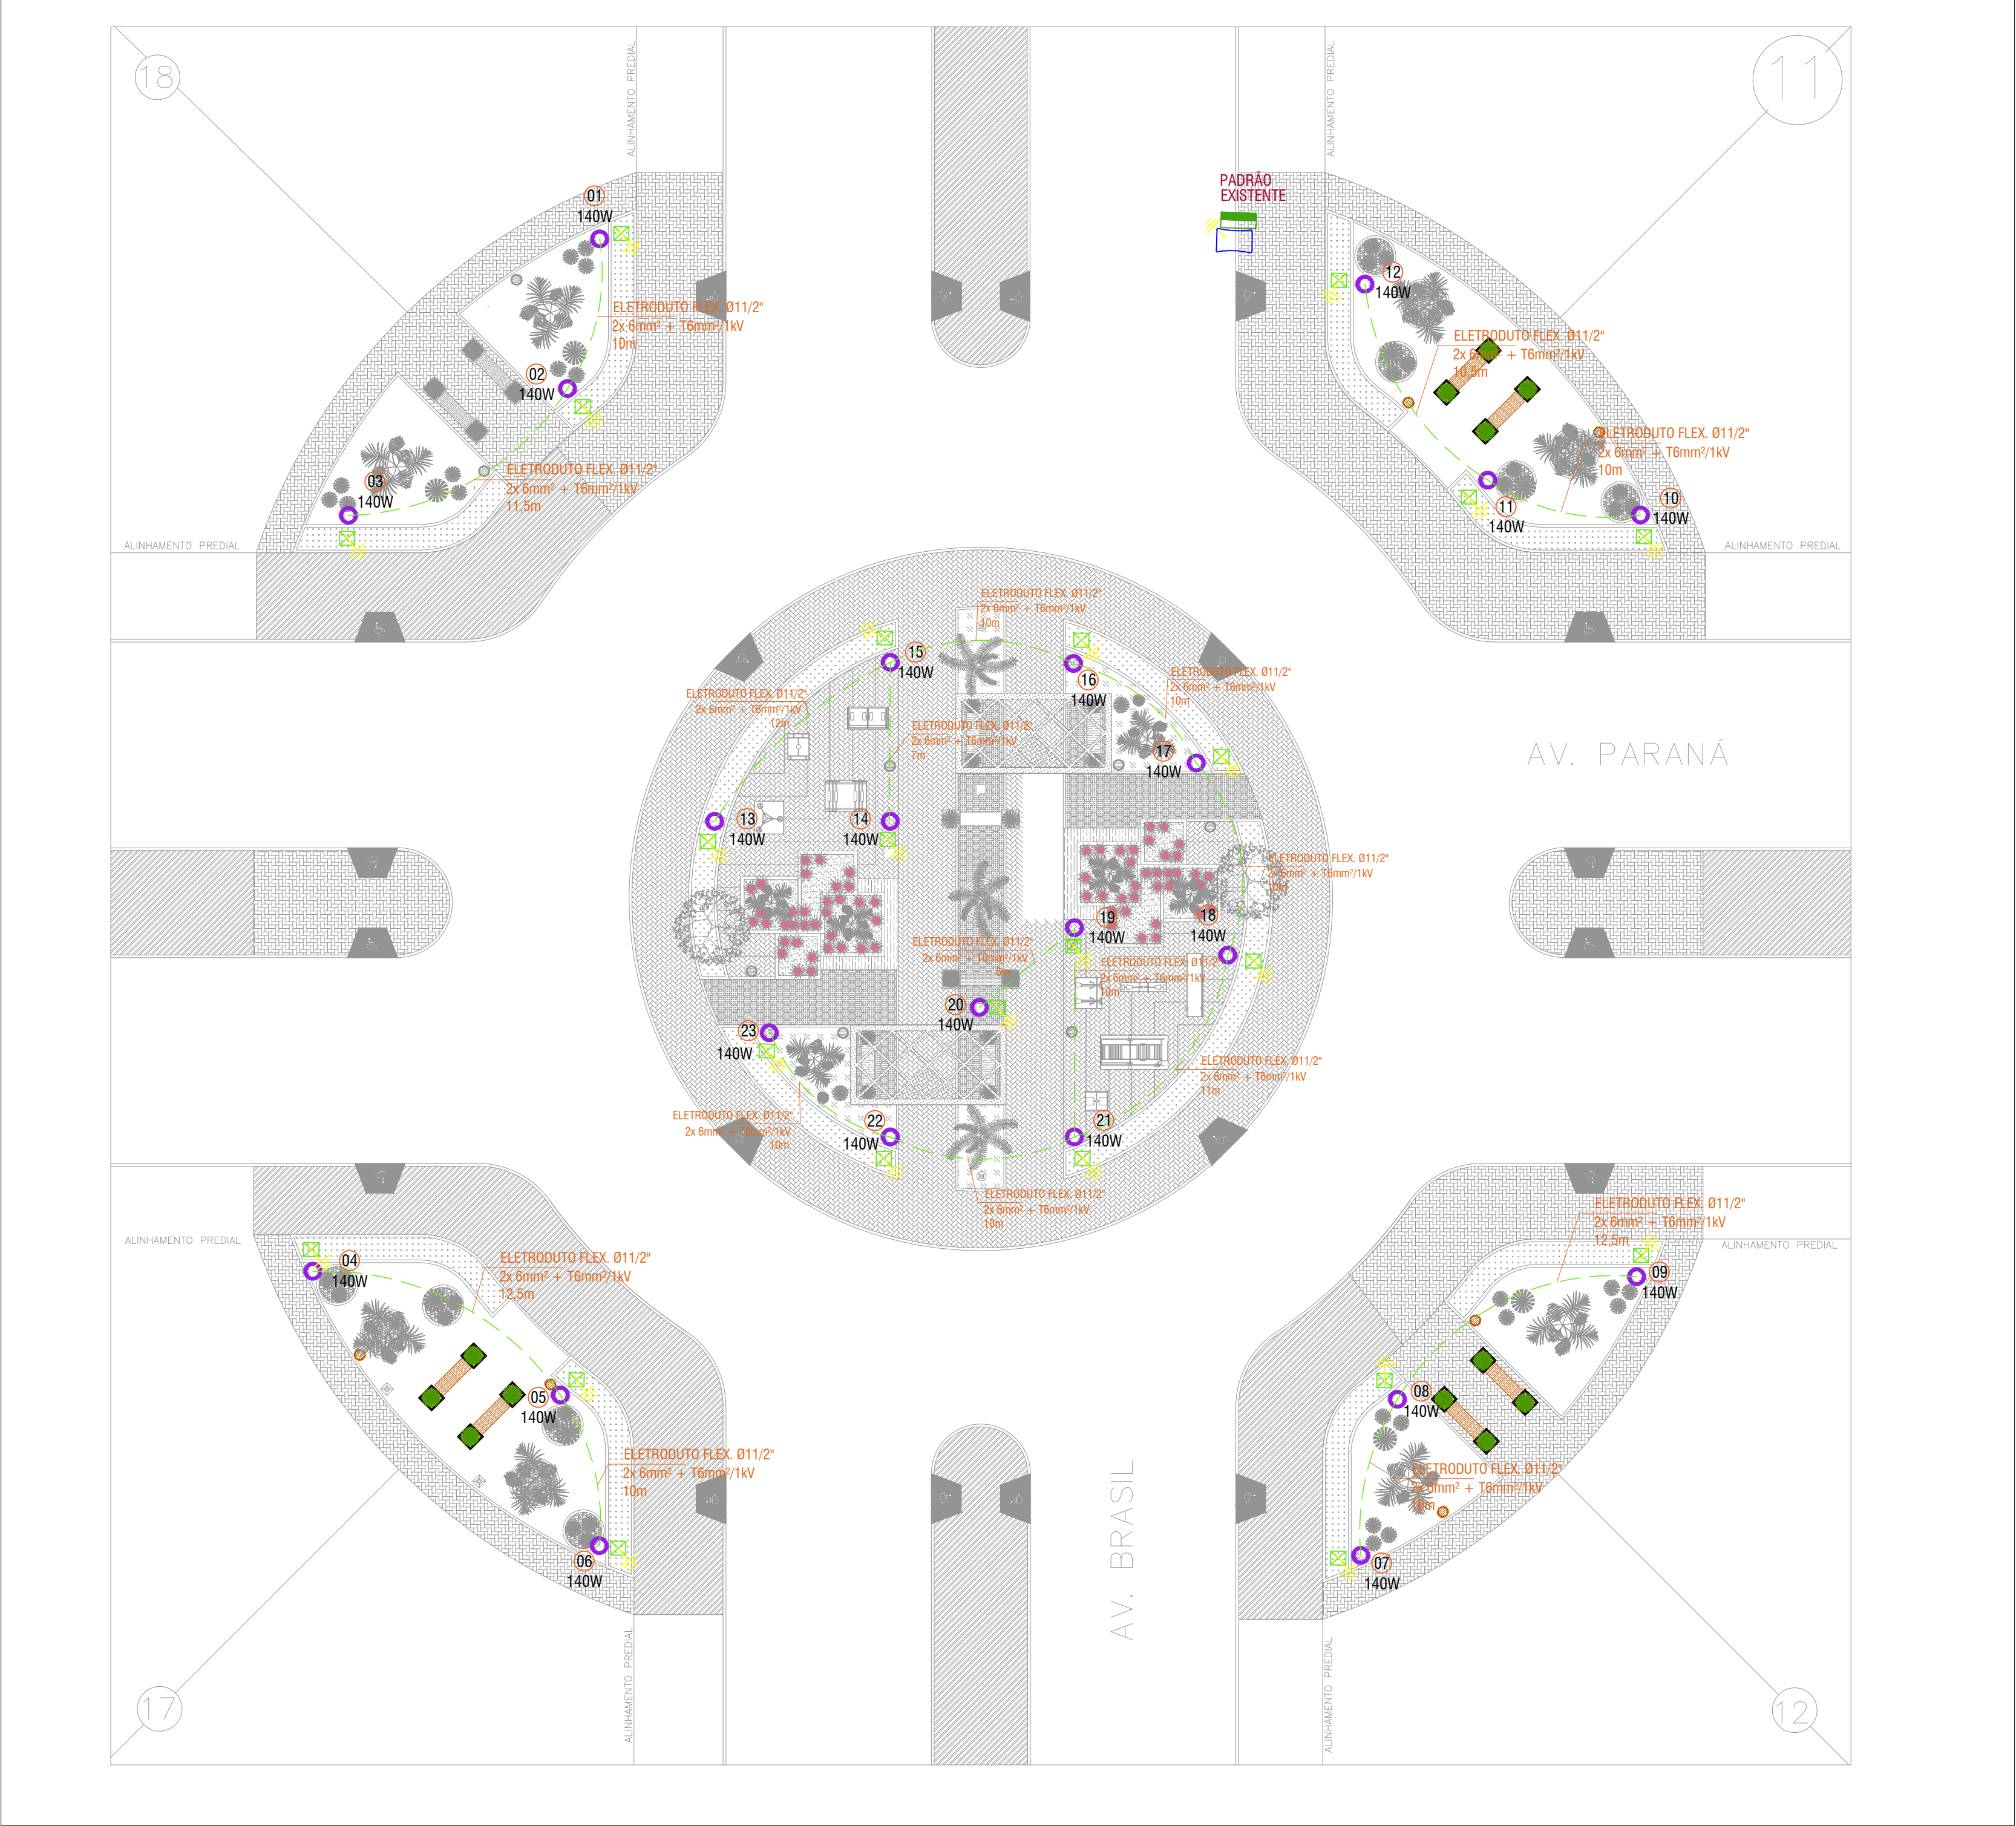

Trecho 02: ROTATÓRIA + CANTEIROS LATERAIS
Esc.: 1/200

RESUMO DE SERVIÇOS DO TRECHO:	QUANTIDADE:
--- ELET. PVC Ø1.1/2" - EMBUTIDO NO SOLO	
☒ CAIXA DE PASSAGEM DE 30X30X30CM	23 UNID.
🔌 PADRÃO DE ENERGIA - EXISTENTE	
⚡ HASTE DE ATERRAMENTO	23 UNID.
🌀 CONICA - 140W - Á INSTALAR	23 UNID.

Observações Trecho 01:

- ROD. 567 - MED.01 (15 à 26 e suporte)

Total de conjunto: PJLED à serem INSTALADOS:
23x de 140W LED S/ Reator.

Pot. Instal.: 3220W.

NOTAS:
- DEIXAR GUIA DENTRO DOS ELETRODUTOS;
- VERIFICAR CIRCUITOS NO QUADRO DE CARGAS E DIAGRAMA UNIFILAR;
- A RESISTÊNCIA DO ATERRAMENTO DEVERÁ SER DE NO MÁXIMO 10 OHMS EM QUALQUER ÉPOCA DO ANO;
- TODO O SISTEMA DEVERÁ SER ATERRADO.
- QUALQUER DÚVIDA RELACIONADA AO PROJETO/EXECUÇÃO DEVERÁ SER CONTATADO O PROFISSIONAL.

MEDIÇÃO 01						
QD	DESCRIÇÃO DO CIRCUITO	ESQUEMA	ILUMINAÇÃO LED	CARGA INSTALADA (WATTS)	NÚMERO FASES	TENSÃO EM PROTEÇÃO (VOLTS)
Nº CIRC.	ILUMINAÇÃO EXTERNA	F4+F5	23	3220	02	220
		F4+F5	-	-	-	-
		TOTAL CARGA INSTALADA	-	3220	02	127/220
		FATOR DE DEMANDA	-	100%	-	-
		TOTAL DEMANDA	-	3220	02	127/220

DETALHE MEDIÇÕES DE ENERGIA NO POSTE
SEM ESCALA



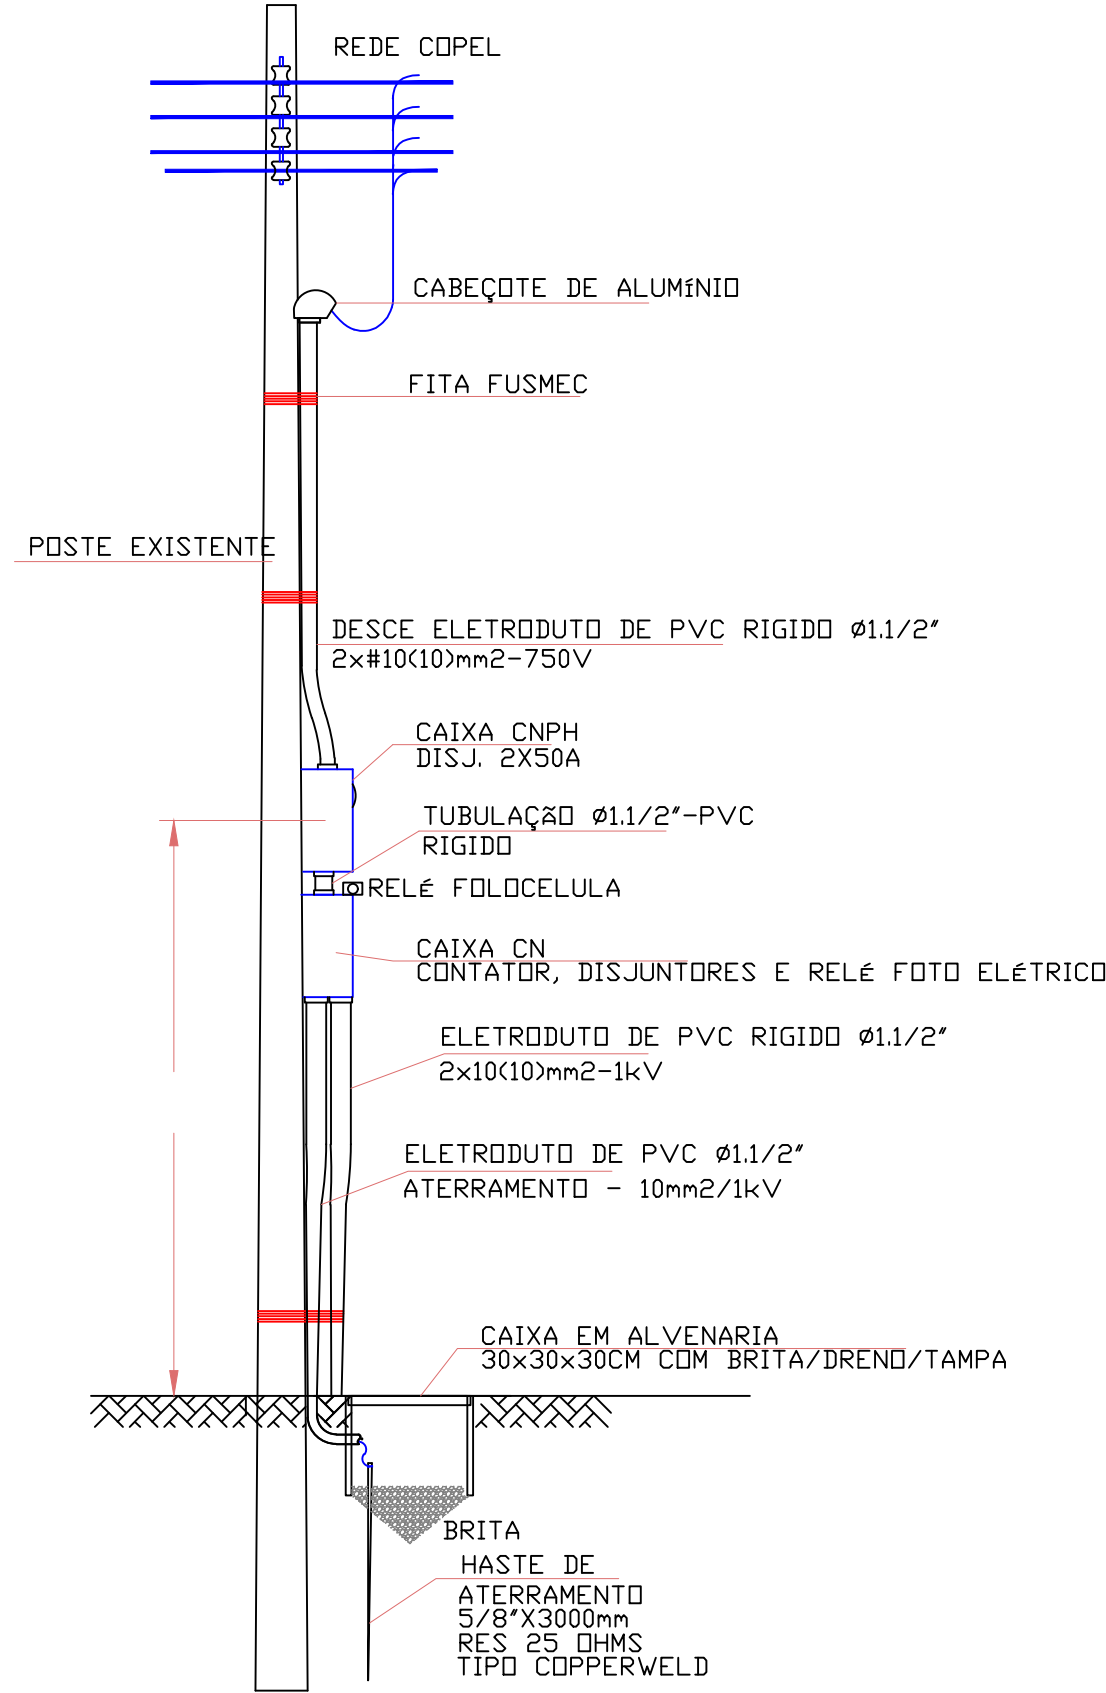


DIAGRAMA MEDIÇÃO BIFÁSICA EM POSTE

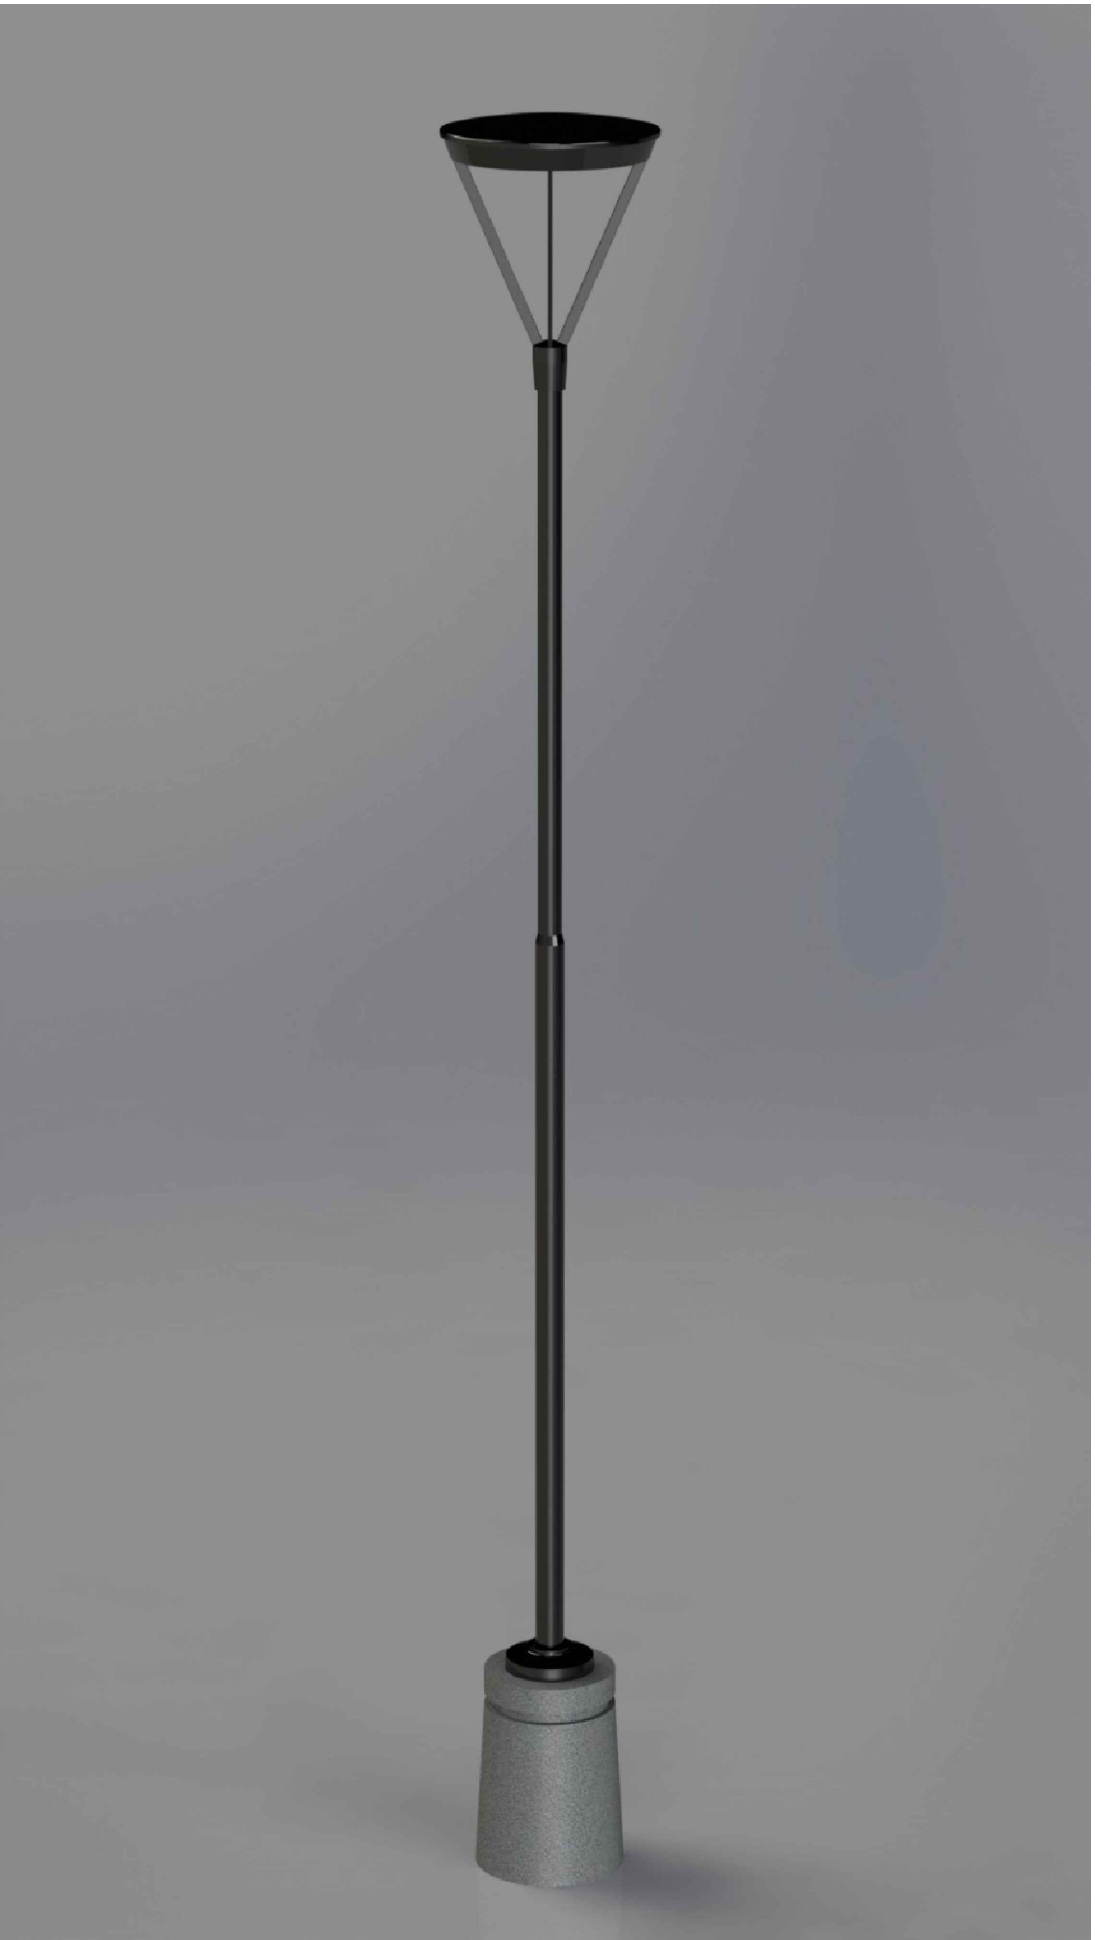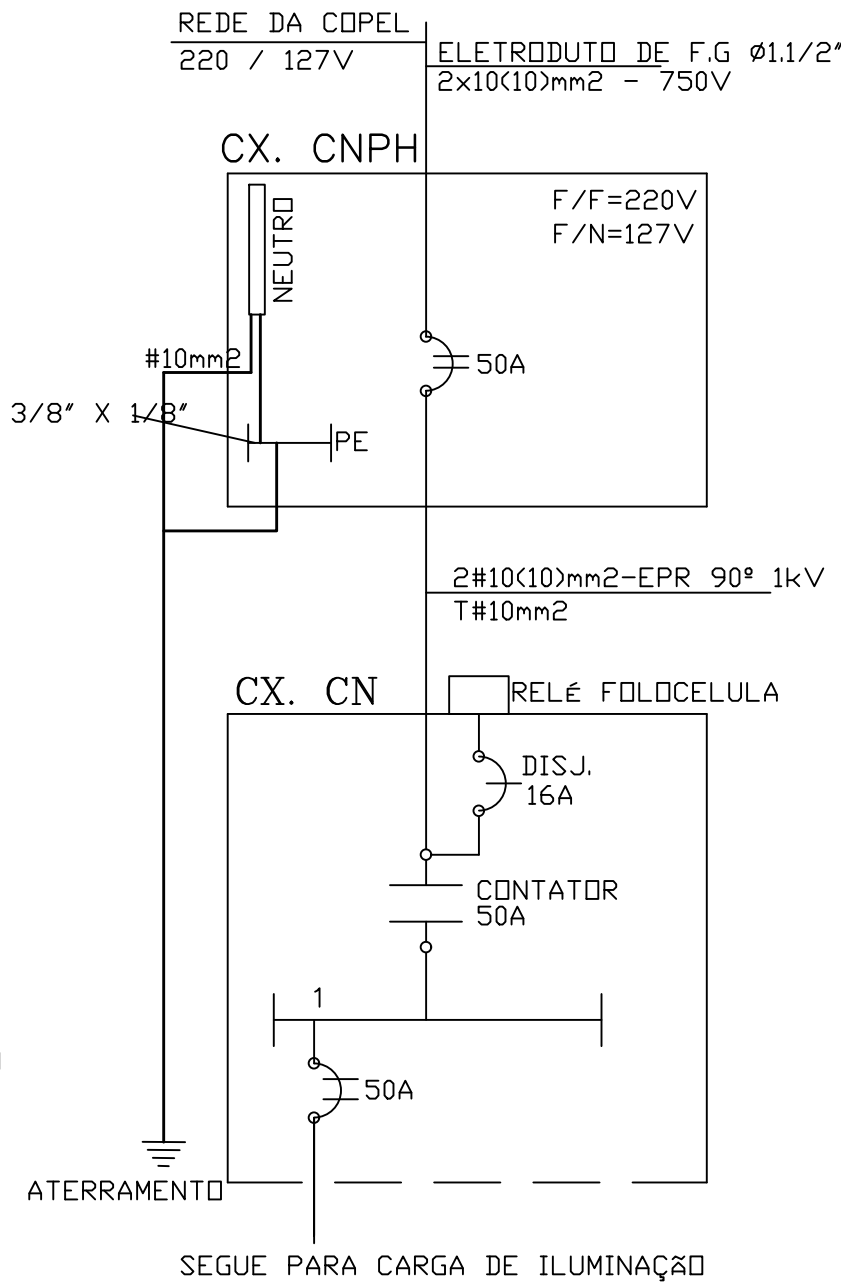

APROVAÇÃO	
O AUTOR DO PROJETO E O RESPONSÁVEL TÉCNICO SÃO RESPONSÁVEIS CIVIL E ADMINISTRATIVAMENTE PELO ATENDIMENTO DAS ESPECIFICAÇÕES CONSTANTES DOS ANEXOS DA PORTARIA 80/13 - SMU, DA LEGISLAÇÃO MUNICIPAL E NORMAS BRASILEIRAS VIGENTES, SUJEITANDO-SE AS SANÇÕES DECORRENTES DE EVENTUAIS PREJUÍZOS A TERCEIROS.	
OBRA IMPLANTAÇÃO DE ILUMINAÇÃO PÚBLICA NO MUNICÍPIO DE ANAHY/PR	
CONTEÚDO DA PRANCHA IMPLANTAÇÃO DE ILUMINAÇÃO PÚBLICA	
RESPONSÁVEL TÉCNICO	PROPRIETÁRIO
PRANCHA	
02/02	
PAULO HENRIQUE VIEIRA ORLANDINI CREA - PR Nº 176117/D	
PREFEITURA MUNICIPAL DE ANAHY/PR	
ESCALA S/ ESCALA	
DATA AGOSTO/2024	