

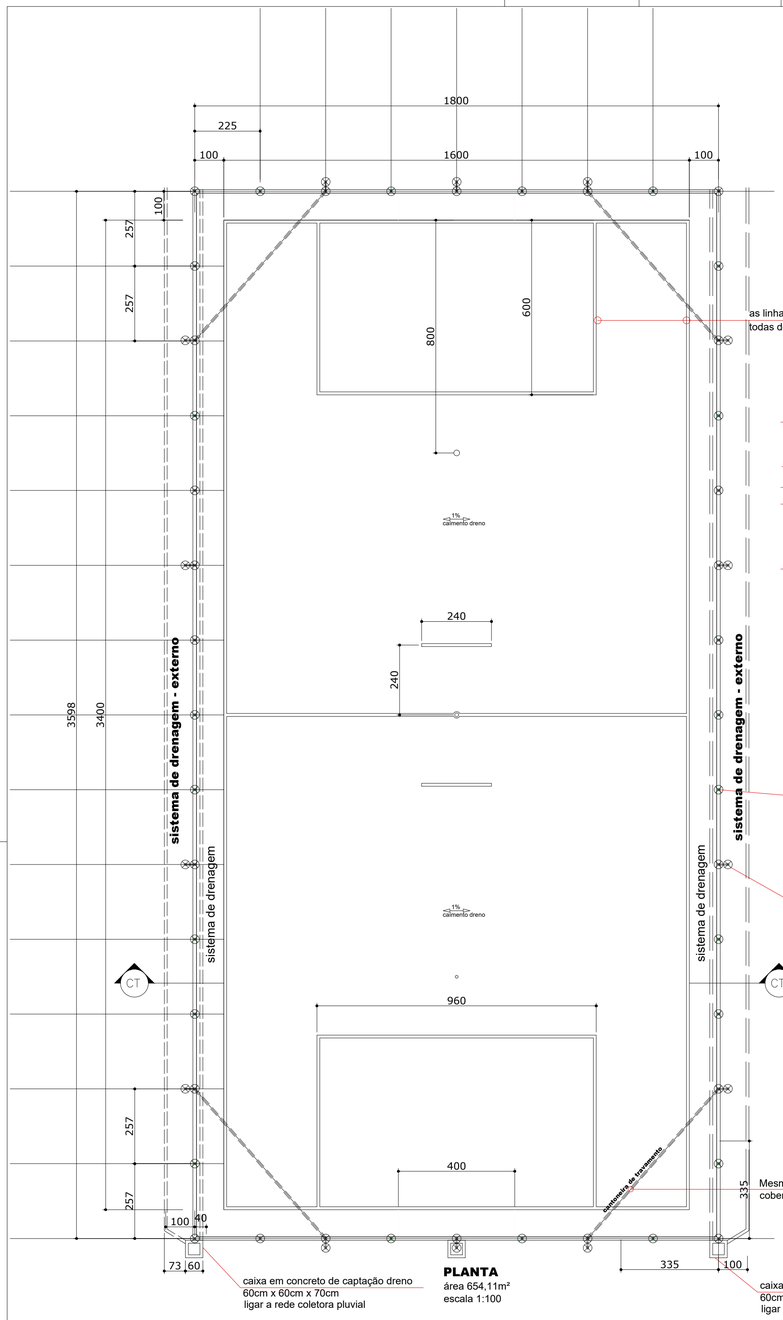


as linhas demarcatórias do campo serão na cor branca com 10 cm de largura
todas demarcações devem seguir as medidas oficiais


PLANTA
área 654,11m²
escala 1:100

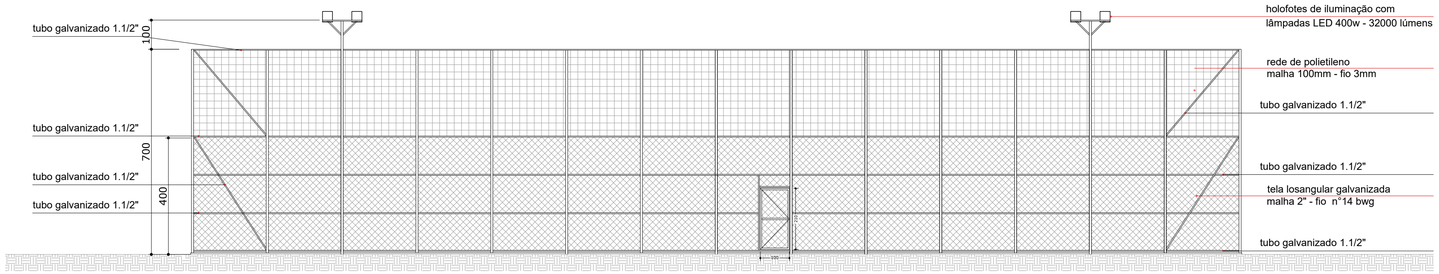


ELEVAÇÃO LATERAL
escala 1:100

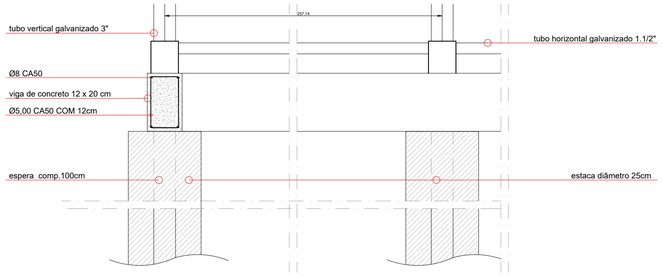


DETALHE DO BALDRAME
sem escala

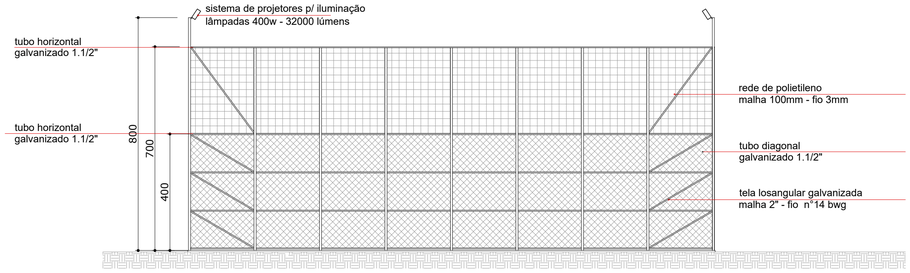


ELEVAÇÃO FRONTAL
escala 1:100

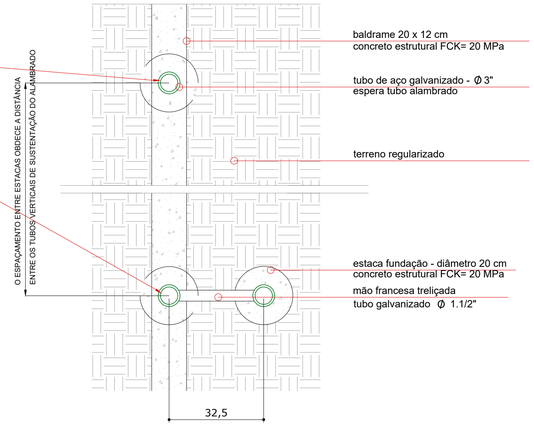


DETALHE EM PLANTA - ESTACA FUNDAÇÃO
sem escala

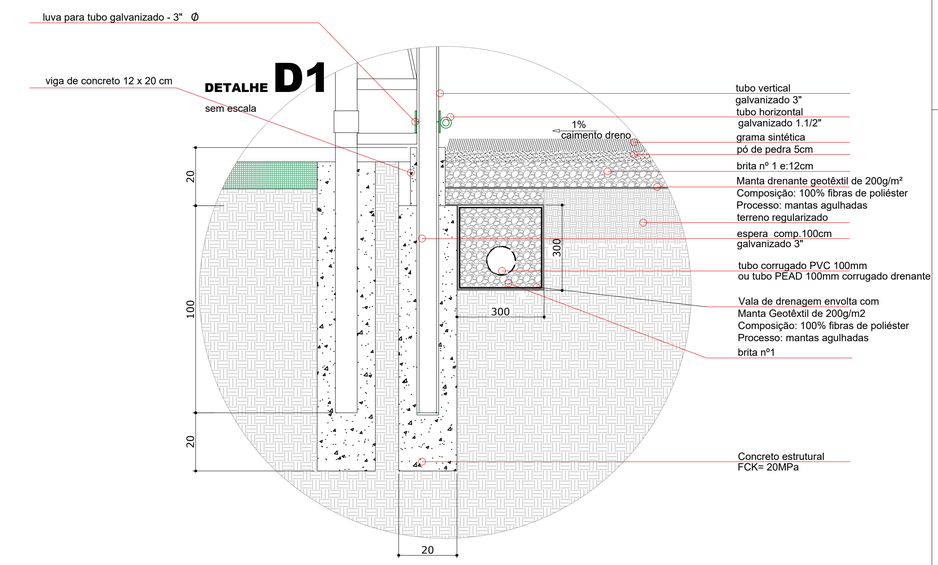

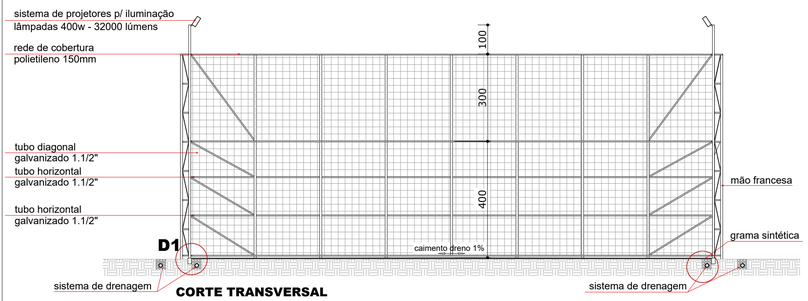

CORTE TRANSVERSAL
escala 1:100

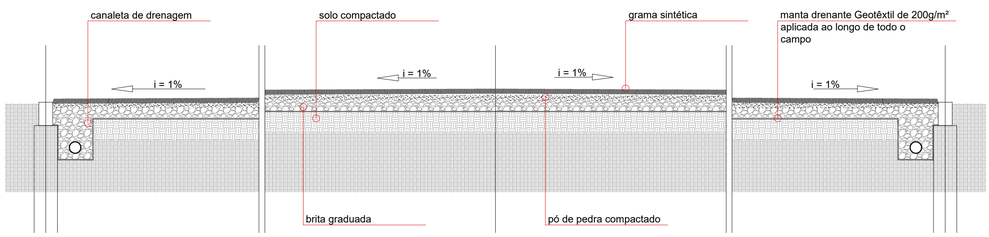

CORTE TRANSVERSAL - DETALHE DRENAGEM INTERNA
sem escala

OBSERVAÇÃO:

O acesso para a quadra será feito através de um portão de 1m x 2,10m cuja localização obdecerá ao projeto de implantação.
Para instalação da iluminação deve-se prever um ponto de energia trifásica próximo aos limites da quadra.

PREFEITURA MUNICIPAL DE ANAHY
DEPARTAMENTO DE PLANEJAMENTO

PARANACIDADE

PROPRIETÁRIO: PREFEITURA MUNICIPAL DE ANAHY	MUNICÍPIO: ANAHY-PR
OBRA: MEU CAMPINHO	ESCRITÓRIO REGIONAL: CASCAVEL
LOCAL: RODOVIA PR 474, CENTRO, ANAHY-PR	TIPO: CONSTRUÇÃO/ REFORMA
AUTOR DO PROJETO / REGISTRO PROF: ARQ. HELIO ROBERTO MARZALEK JR. CAU A113575-9	PROJETO: **ARQUITETÔNICO**
PROJ. DE IMPLANTAÇÃO ENG VANESSA L. T. FALETTI - CREA PR-218533/D	REFERÊNCIA: **CANCHA FUTEBOL SINTÉTICO**
PREFEITURA MUNICIPAL DE ANAHY CNPJ 95.594.800/0001-94	DESENHO: HELIO DATA: MAIO/2021 ESCALA DO DESENHO: INDICADA ARQUIVO: ARQ_MEU_CAMPINHO_2021_R01

ANAHY GOVERNO MUNICIPAL

ARQ 02/04

ISO A1
594x841,00

PRSign | Documento assinado eletronicamente por Vanessa L. T. Faletti (03/07/2026 11:30:43). Verifique a autenticidade em https://dss.paranacidade.org.br/validaAssinatura.htm?controle=2026070311304346

Documento assinado eletronicamente por:
Vanessa L. T. Faletti (03/07/2026 11:30:43)

Nome/controle do arquivo:
2026070311304346.pdf

Solicitações de assinatura:
Nenhuma solicitação registrada

Aponte a sua câmera e verifique a autenticidade:

https://dss.paranacidade.org.br/validaAssinatura.htm?controle=2026070311304346