


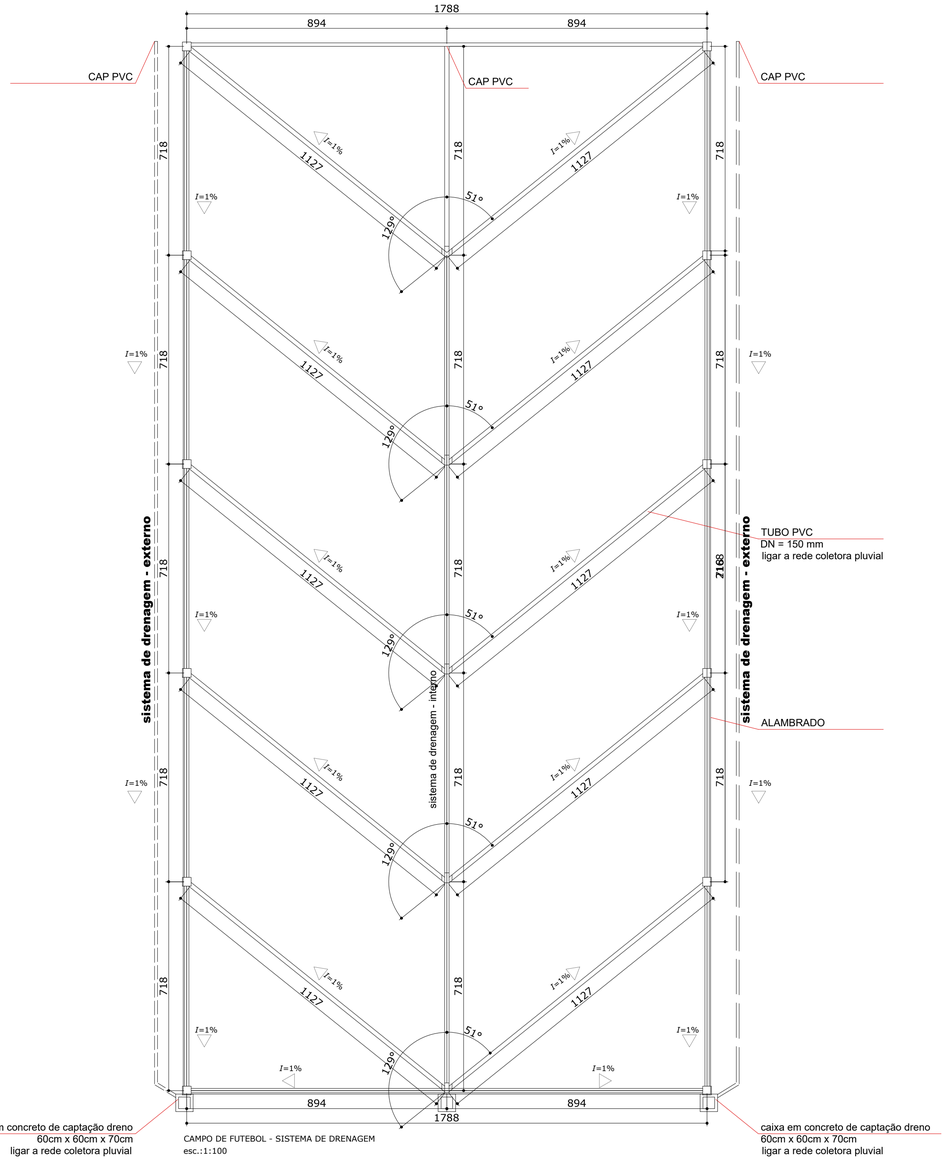


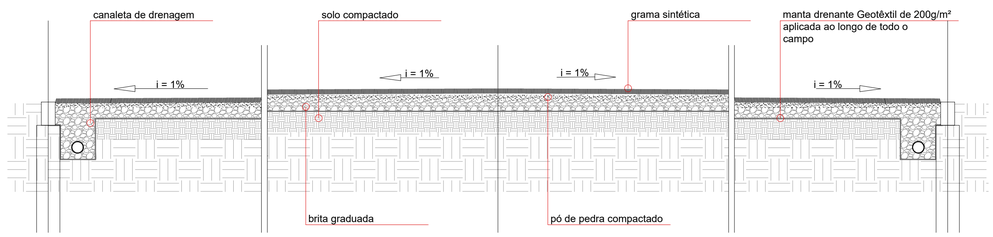


CORTE TRANSVERSAL - DETALHE DRENAGEM INTERNA
Escala: 1/100

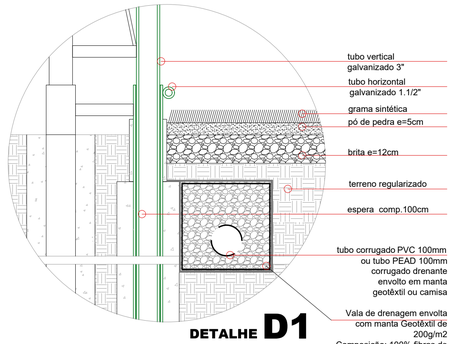


DETALHE D1
sem escala

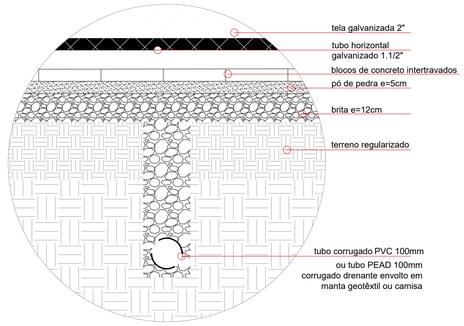

DETALHE VALA DE DRENAGEM EXTERNA
sem escala

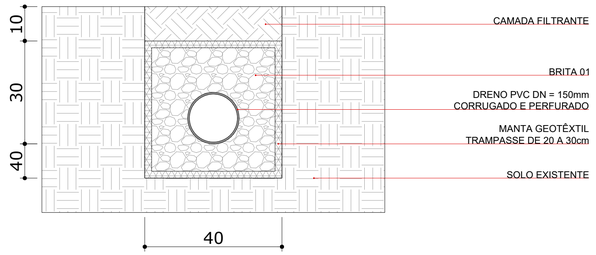

CAIXA CAPTAÇÃO DE CONCRETO
DETALHE DE INSTALAÇÃO
sem escala

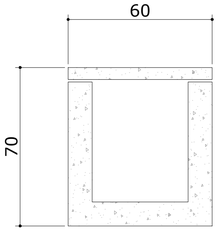

CORTE TRANSVERSAL
CAIXA CAPTAÇÃO em Concreto
sem escala

DRENAGEM - DETALHES
SEM ESCALA

PREFEITURA MUNICIPAL DE ANAHY
DEPARTAMENTO DE PLANEJAMENTO

PARANACIDADE

PROPRIETÁRIO: PREFEITURA MUNICIPAL DE ANAHY	MUNICÍPIO: ANAHY-PR
OBRA: MEU CAMPINHO	ESCRITÓRIO REGIONAL: CASCAVEL
LOCAL: RODOVIA PR 474, CENTRO, ANAHY-PR	TIPO: CONSTRUÇÃO/ REFORMA
AUTOR DO PROJETO / REGISTRO PROF: ARQ. HELIO ROBERTO MARZALEK JR. CAU A113575-9	PROJETO: **ARQUITETÔNICO**
PROJ. DE IMPLANTAÇÃO ENG VANESSA L. T. FALETTI - CREA PR-218533/D	REFERÊNCIA: **CANCHA FUTEBOL SINTÉTICO. DRENAGEM**
PREFEITURA MUNICIPAL DE ANAHY CNPJ 95.594.800/0001-94	DESENHO: HELIO DATA: MAIO/2021 ESCALA DO DESENHO: INDICADA ARQUIVO: ARQ_MEU_CAMPINHO_2021_R01

ARQ 04/04

ISO A1 594x841.00

PRSign | Documento assinado eletronicamente por Vanessa L. T. Faletti (03/07/2026 11:30:53). Verifique a autenticidade em https://dss.paranacidade.org.br/validaAssinatura.htm?controle=2026070311305384

Documento assinado eletronicamente por:
Vanessa L. T. Faletti (03/07/2026 11:30:53)

Nome/controle do arquivo:
2026070311305384.pdf

Solicitações de assinatura:
Nenhuma solicitação registrada

Aponte a sua câmera e verifique a autenticidade:

https://dss.paranacidade.org.br/validaAssinatura.htm?controle=2026070311305384