
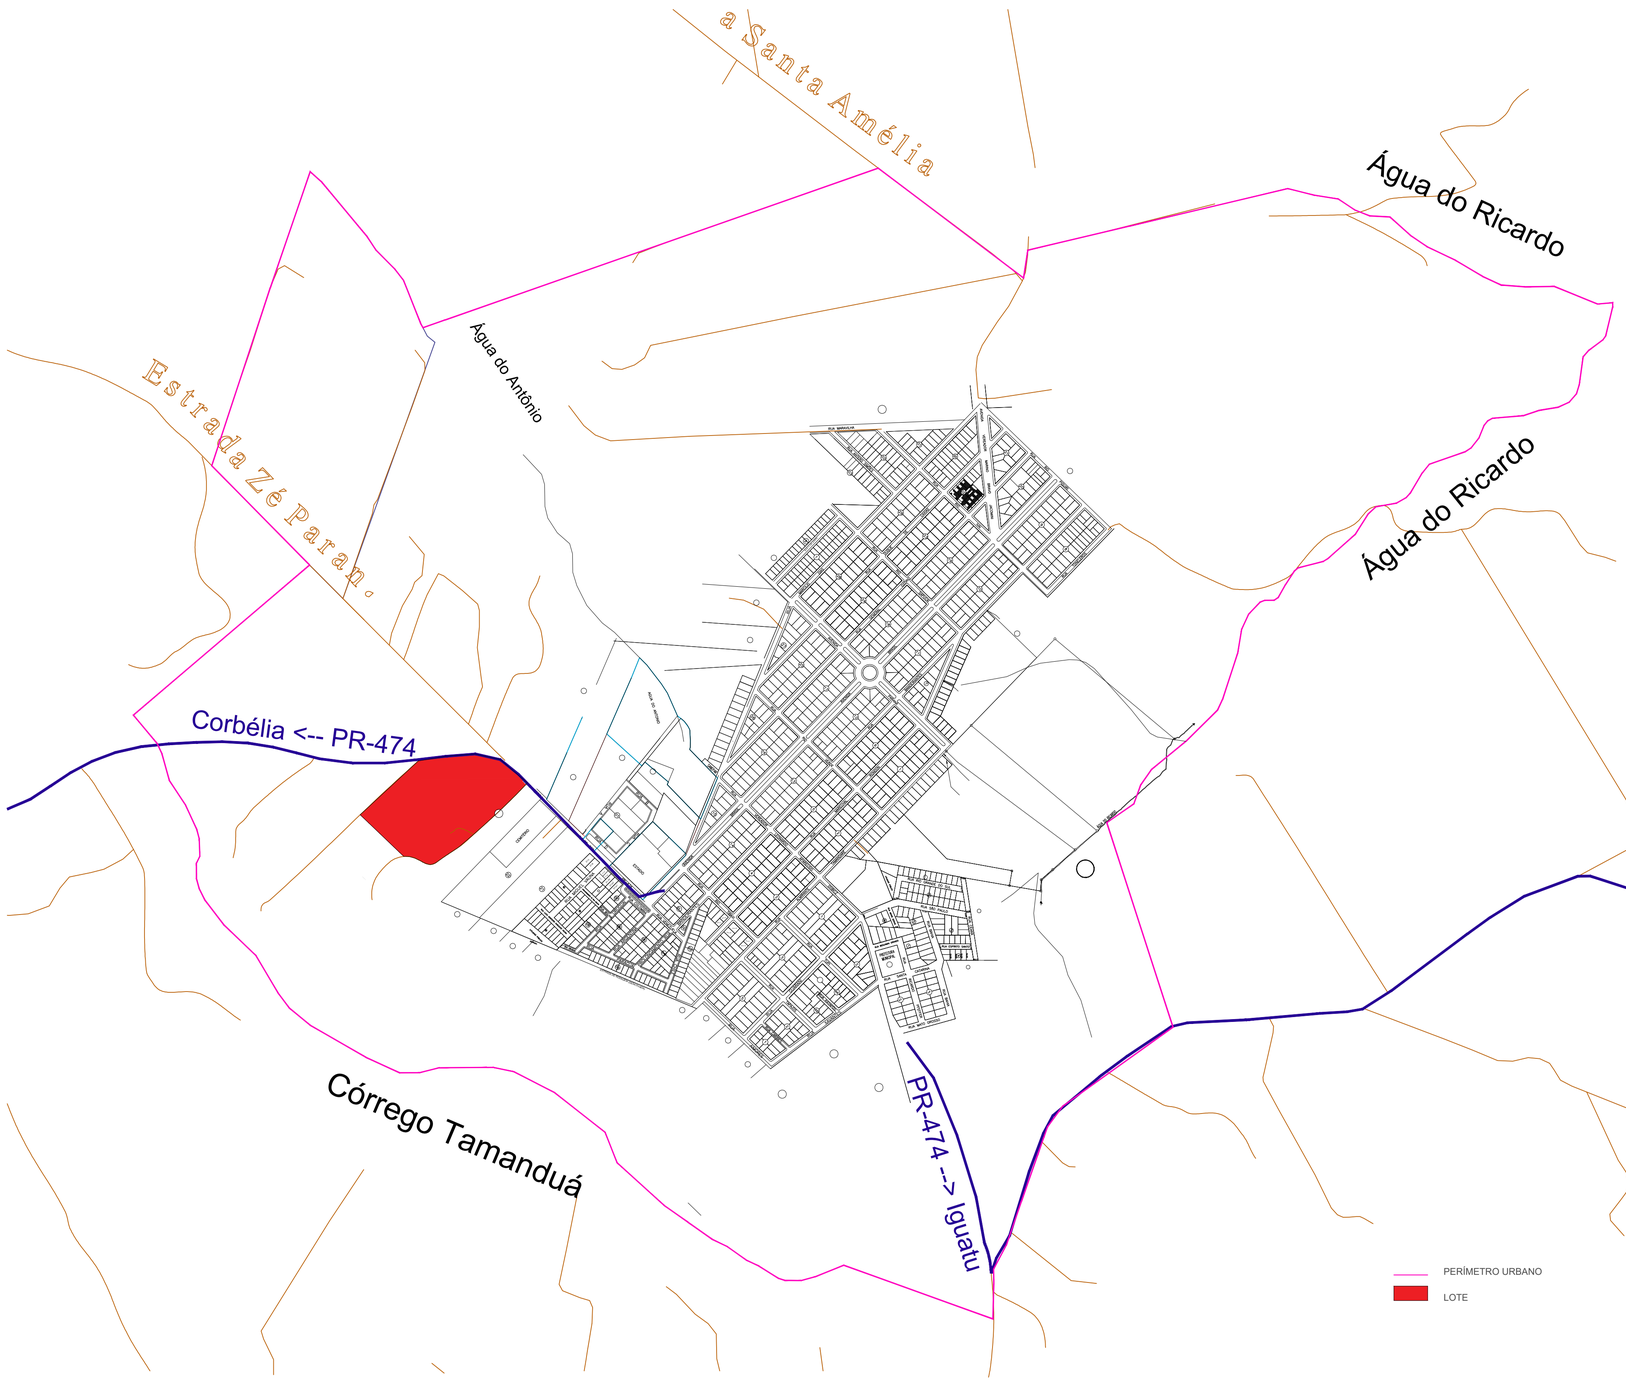


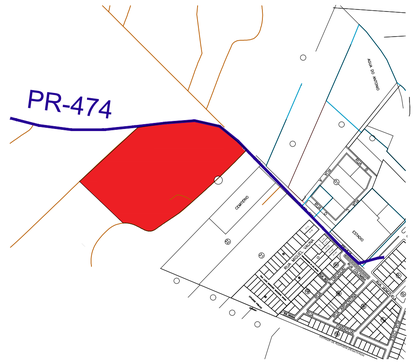

PREFEITURA MUNICIPAL DE ANAHY
DEPARTAMENTO DE PLANEJAMENTO

PARANACIDADE

PROPRIETÁRIO: PREFEITURA MUNICIPAL DE ANAHY	MUNICÍPIO: ANAHY-PR
OBRA: MEU CAMPINHO	ESCRITÓRIO REGIONAL: CASCAVEL
LOCAL: RODOVIA PR 474, CENTRO, ANAHY-PR	TIPO: CONSTRUÇÃO

AUTOR DO PROJETO / REGISTRO PROF:
ARQ. HÉLIO ROBERTO MARZALEK JR.
CAU A113575-9

PROJ. DE IMPLANTAÇÃO
ENG VANESSA L. T. FALETTI - CREA PR-218533/D

PROJETO:
SITUAÇÃO

REFERÊNCIA:
CANCHA FUTEBOL/PISTA CAMINHADA

PREFEITURA MUNICIPAL DE ANAHY
CNPJ 95.594.800/0001-94

ANAHY GOVERNO MUNICIPAL

DESENHO:	HELIO
DATA:	MAIO/2021
ESCALA DO DESENHO:	INDICADA
ARQUIVO:	ARQ_MEU_CAMPINHO_2021_R01

SIT 01/01

ISO A1
594 x 841.00

PRSign | Documento assinado eletronicamente por Vanessa L. T. Faletti (03/07/2026 09:59:13). Verifique a autenticidade em https://dss.paranacidade.org.br/validaAssinatura.htm?controle=2026070309591335

Documento assinado eletronicamente por:
Vanessa L. T. Faletti (03/07/2026 09:59:13)

Nome/controle do arquivo:
2026070309591335.pdf

Solicitações de assinatura:
Nenhuma solicitação registrada

Aponte a sua câmera e verifique a autenticidade:

https://dss.paranacidade.org.br/validaAssinatura.htm?controle=2026070309591335