


DETALHE PLACA DE REGULAMENTAÇÃO - FRONTAL
S/ESC

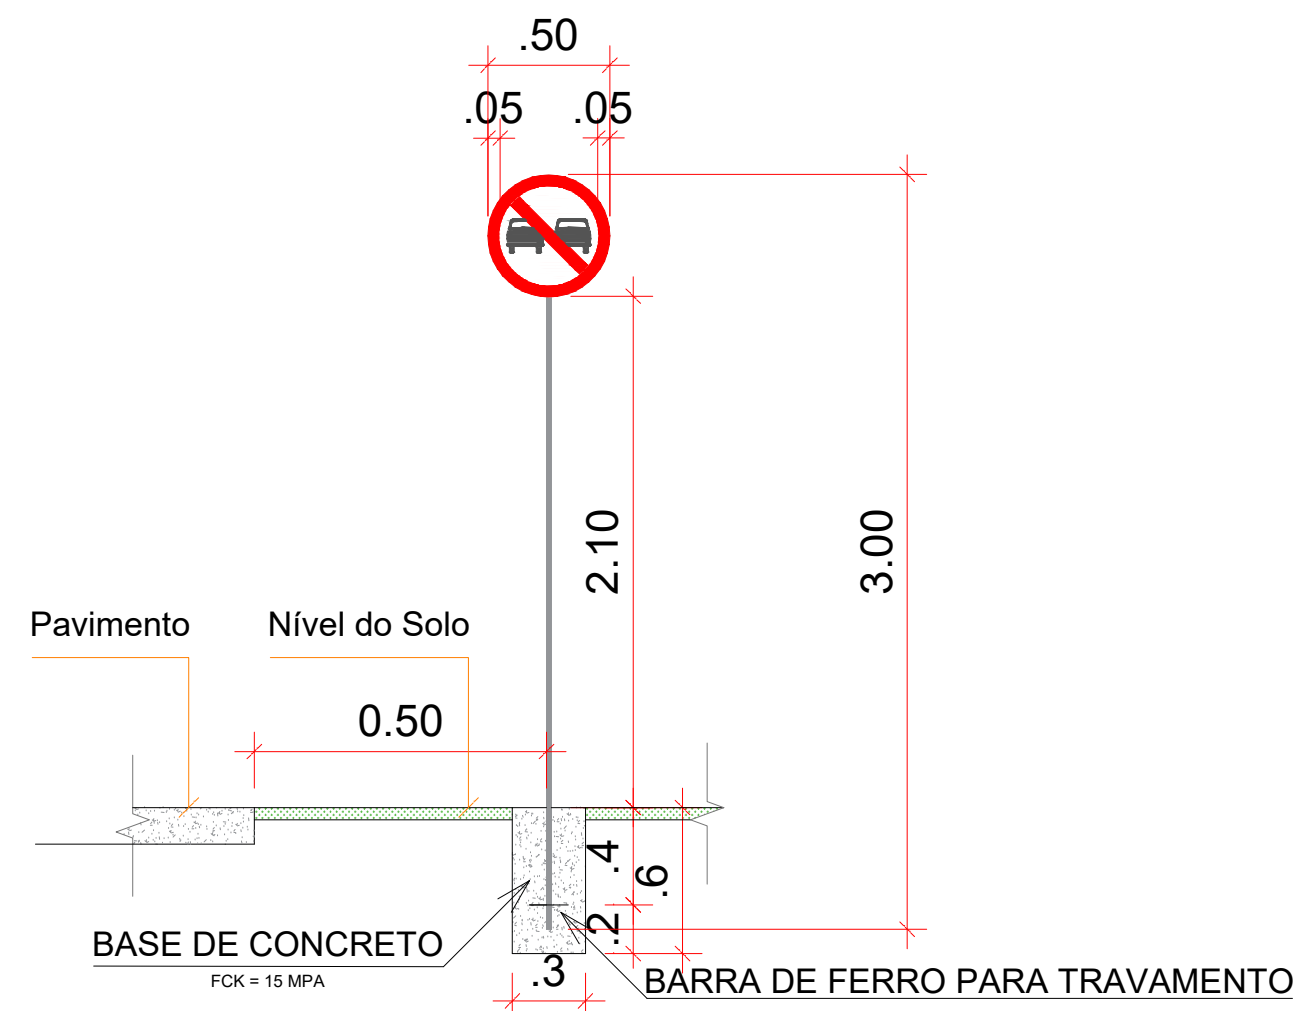


DETALHE PLACA DE REGULAMENTAÇÃO - FRONTAL
S/ESC

FAIXA CONTÍNUA
COR: BRANCO / ESP:10CM

FAIXA CONTÍNUA
COR: AMARELA / ESP:10CM

FAIXA CONTÍNUA
COR: BRANCO / ESP:10CM

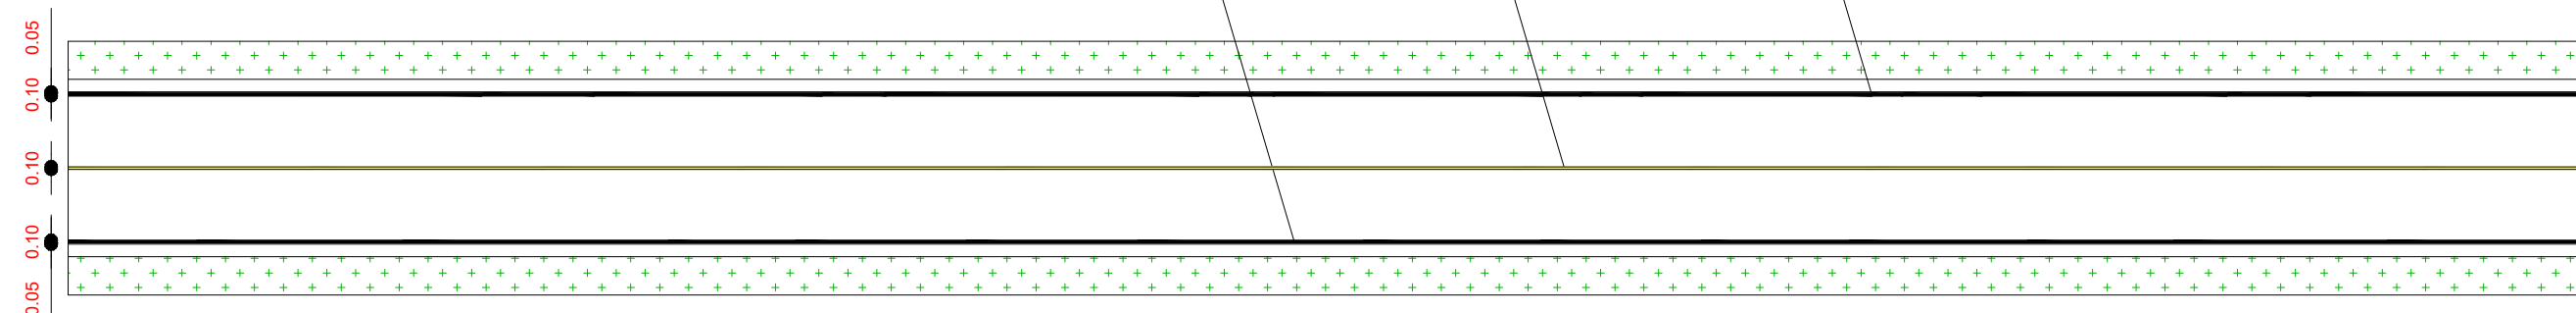

APROVAÇÃO

O AUTOR DO PROJETO E O RESPONSÁVEL TÉCNICO SÃO RESPONSÁVEIS CIVIL E ADMINISTRATIVAMENTE PELO ATENDIMENTO DAS ESPECIFICAÇÕES CONSTANTES DOS ANEXOS DA PORTARIA 80/13 - SMU, DA LEGISLAÇÃO MUNICIPAL E NORMAS BRASILEIRAS VIGENTES, SUJEITANDO-SE AS SANÇÕES DECORRENTES DE EVENTUAIS PREJUÍZOS A TERCEIROS.

OBRA/ENDEREÇO

PROJETO DE PAVIMENTAÇÃO

CONTEÚDO DA PRANCHA

DETALHES SINALIZAÇÃO

RESPONSÁVEL TÉCNICO:


ENG. CIVIL LUIZ EDUARDO CANDIDO
CREA-PR 145164/D

PROPRIETÁRIO

MUNICÍPIO DE CAFEZAL DO SUL-PR
CNPJ: 95.640.652/0001-05

ESCALA
INDICADA

DATA
MAIO/2025

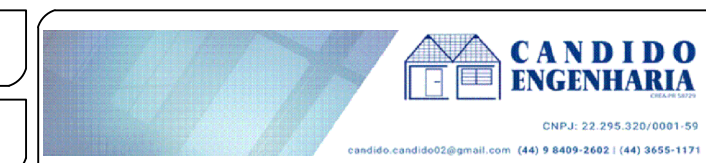

PRANCHA

01/01

