



TRECHO 01 ESTRADA PAU D'ALHO


Projeto de Pavimentação em C.B.U.Q

ESTRADA PAU D' ALHO - 200,00 metros

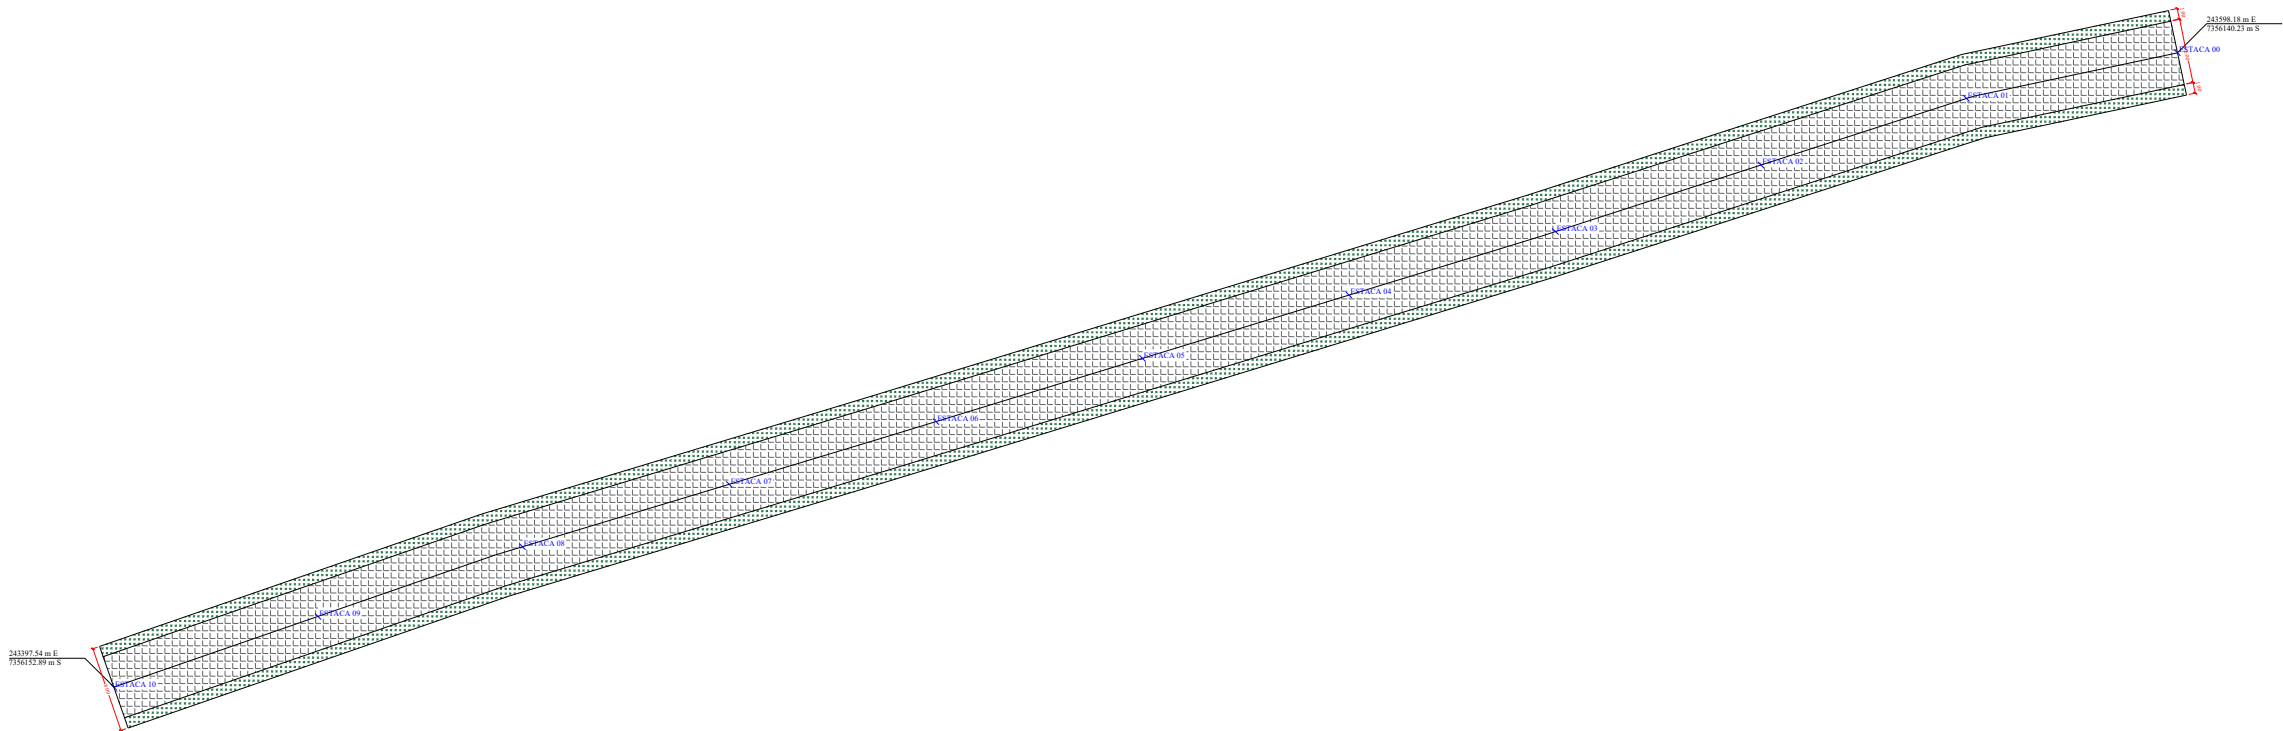

TRECHO 01		
TRECHO	PAVIMENTAÇÃO (m²)	GRAMA (m²)
Trecho 01	1200,00	400,00
SUB TOTAL	1200,00	400,00

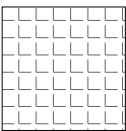PAVIMENTAÇÃO EM C.B.U.Q.

ACOSTAMENTO (GRAMA)

APROVAÇÃO

O AUTOR DO PROJETO E O RESPONSÁVEL TÉCNICO SÃO RESPONSÁVEIS CIVIL E ADMINISTRATIVAMENTE PELO ATENDIMENTO DAS ESPECIFICAÇÕES CONSTANTES DOS ANEXOS DA PORTARIA 80/13 – SMU, DA LEGISLAÇÃO MUNICIPAL E NORMAS BRASILEIRAS VIGENTES, SUJEITANDO-SE ÀS SANÇÕES DECORRENTES DE EVENTUAIS PREJUÍZOS A TERCEIROS.

OBRA/ENDEREÇO

PAVIMENTAÇÃO DE ESTR. VICINAIS – ESTR. PAU D’ALHO, CAFEZAL DO SUL, PR

CONTEÚDO DA PRANCHA

PROJETO DE PAVIMENTAÇÃO – TRECHO 01

RESPONSÁVEL TÉCNICO:

ENG. CIVIL LUIZ EDUARDO CANDIDO  
CREA-PR 145164/D

PROPRIETÁRIO

MUNICÍPIO DE CAFEZAL DO SUL  
CNPJ: 95.640.652/0001-05

PRANCHA

02/07

ESCALA

1000/700

DATA

AGOSTO/2024



CANDIDO  
ENGENHARIA

CNPJ: 22.295.320/0001-59  
candido.candido02@gmail.com (41) 9 8499-2602 | (41) 3655-1171



Cafezal do Sul

PREFEITURA MUNICIPAL