



TRECHO 02 ESTRADA PAU D'ALHO

Projeto de Pavimentação em C.B.U.Q


ESTRADA PAU D' ALHO - 200,00 metros

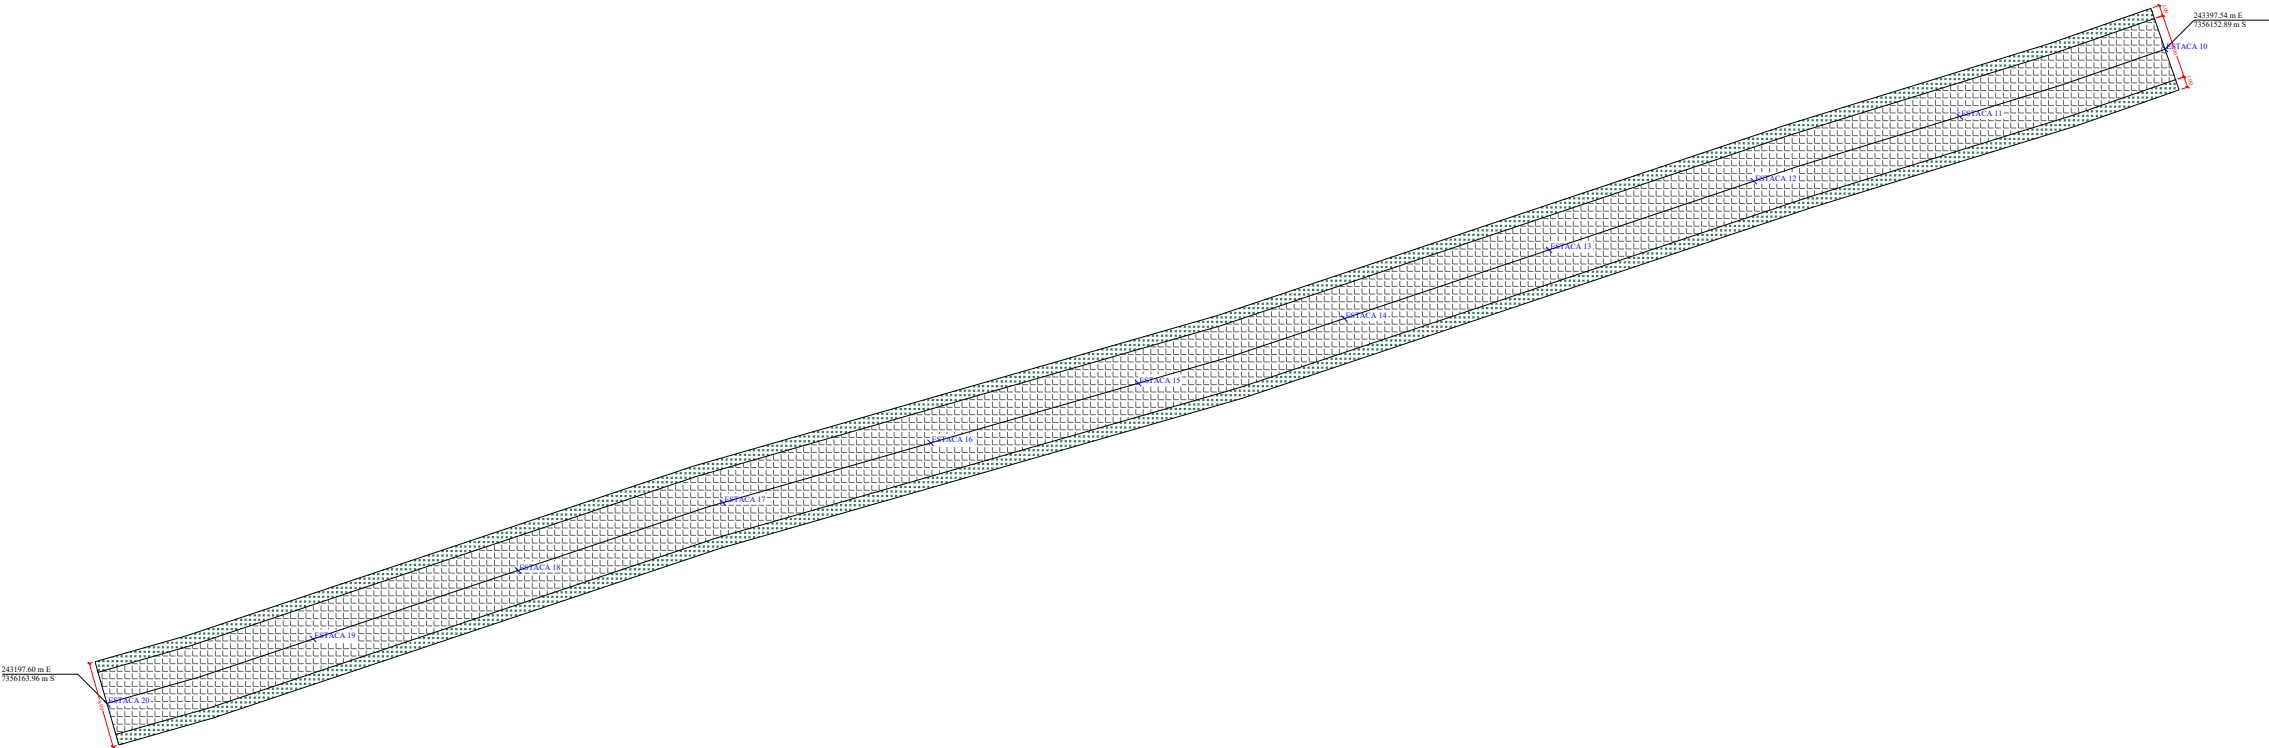

TRECHO 02		
TRECHO	PAVIMENTAÇÃO (m²)	GRAMA (m²)
Trecho 02	1200,00	400,00
SUB TOTAL	1200,00	400,00

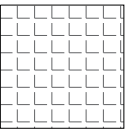

PAVIMENTAÇÃO EM C.B.U.Q.

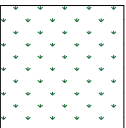

ACOSTAMENTO (GRAMA)

APROVAÇÃO

OBRA/ENDEREÇO

PAVIMENTAÇÃO DE ESTR. VICINAIS – ESTR. PAU D’ALHO, CAFEZAL DO SUL, PR

CONTEÚDO DA PRANCHA

PROJETO DE PAVIMENTAÇÃO – TRECHO 02

RESPONSÁVEL TÉCNICO:

ENG. CIVIL LUIZ EDUARDO CANDIDO
CREA-PR 145164/D

PROPRIETÁRIO

MUNICÍPIO DE CAFEZAL DO SUL
CNPJ: 95.640.652/0001-05

ESCALA

1000/700

DATA

AGOSTO/2024



CANDIDO
ENGENHARIA

CNPJ: 22.295.320/0001-59
candido.candido02@gmail.com (41) 9 8499-2602 | (41) 3655-1171



Cafezal do Sul

PRANCHA

03/07



Cafezal do Sul

PRANCHA