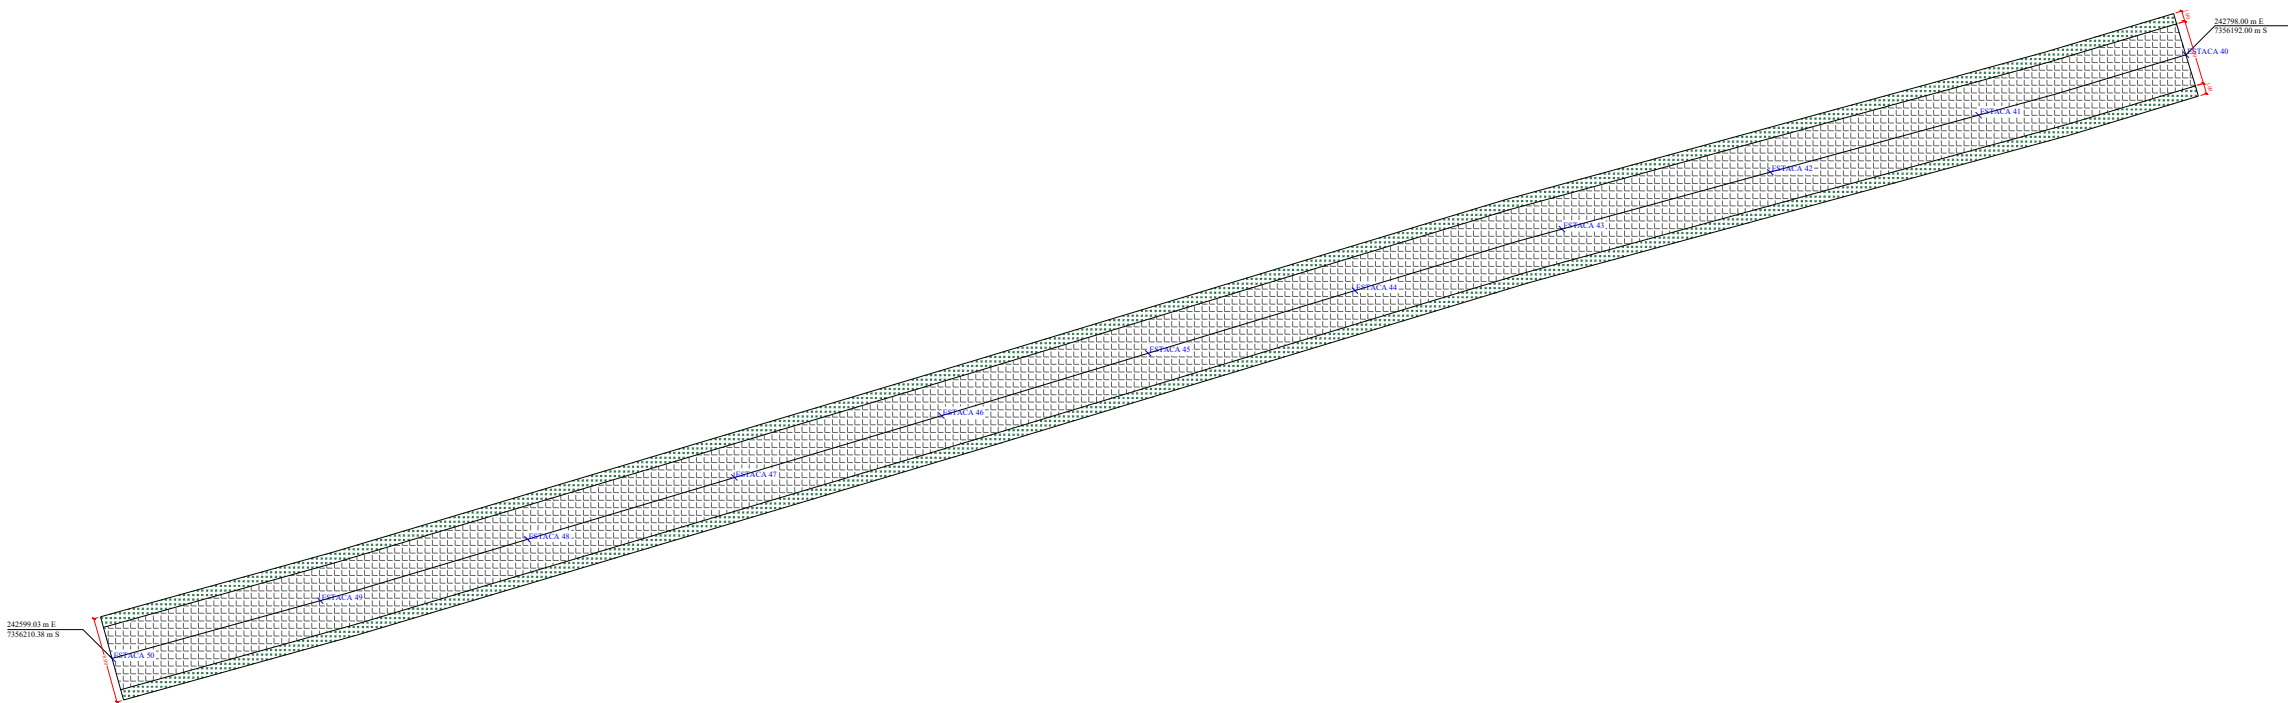


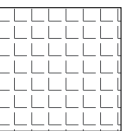
TRECHO 05 ESTRADA PAU D'ALHO

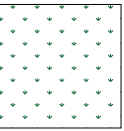
Projeto de Pavimentação em C.B.U.Q

ESTRADA PAU D' ALHO - 200,00 metros



| TRECHO 05 |                   |            |
|-----------|-------------------|------------|
| TRECHO    | PAVIMENTAÇÃO (m²) | GRAMA (m²) |
| Trecho 05 | 1200,00           | 400,00     |
| SUB TOTAL | 1200,00           | 400,00     |

PAVIMENTAÇÃO EM C.B.U.Q.

ACOSTAMENTO (GRAMA)

APROVAÇÃO

OBRA/ENDEREÇO

PAVIMENTAÇÃO DE ESTR. VICINAIS – ESTR. PAU D’ALHO, CAFEZAL DO SUL, PR

CONTEÚDO DA PRANCHA

PROJETO DE PAVIMENTAÇÃO – TRECHO 05

RESPONSÁVEL TÉCNICO:

ENG. CIVIL LUIZ EDUARDO CANDIDO  
CREA-PR 145164/D

PROPRIETÁRIO


MUNICÍPIO DE CAFEZAL DO SUL  
CNPJ: 95.640.652/0001-05

ESCALA

1000/700

DATA


AGOSTO/2024



CANDIDO ENGENHARIA

CNPJ: 22.295.320/0001-59


candido.candido92@gmail.com (41) 9 8499-2602 | (41) 3655-1171



Cafezal do Sul

PRANCHA

06/07



Cafezal do Sul

PRANCHA

06/07