

SEM ESCALA

GRAMA  
MATO-GROSSO

GRAMA  
MATO-GROSSO

2%


2%

1.00

6.00

1.00

## DETALHE DE CAMADAS

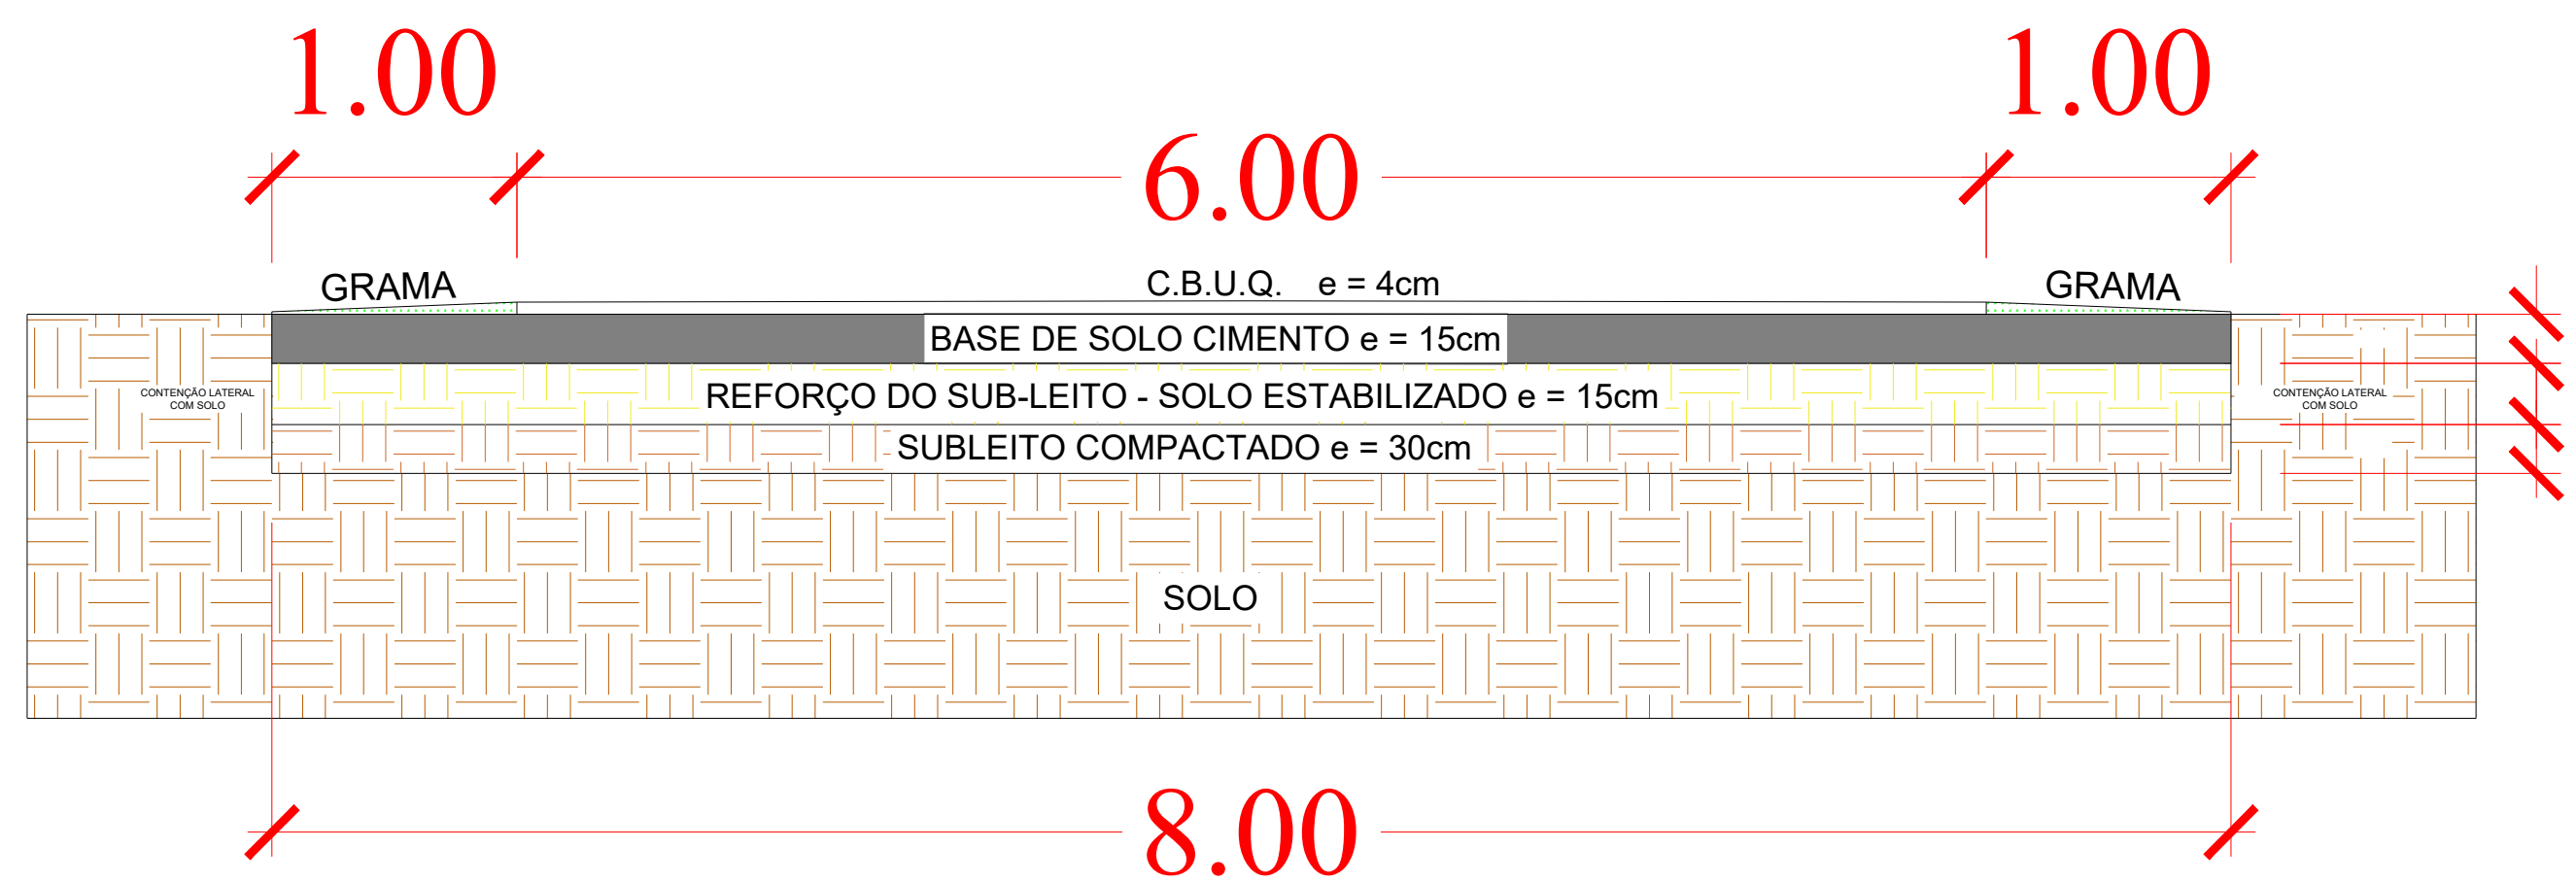

1.00


6.00

1.00

8.00

20.25.20

ESC.: 1/30

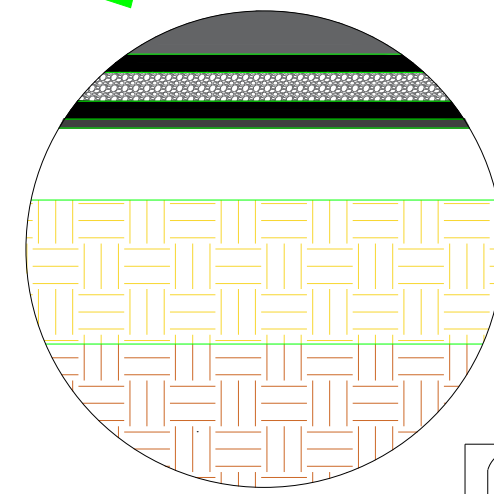

CBUQ - ESPESSURA 4CM  
Pintura de Ligação - RR1-C  
TSS  
Imprimação com Emulsão (EAI)  
BASE DE SOLO CIMENTO 6% ESPESSURA = 15 CM  
  
SOLO ESTABILIZADO ESPESSURA = 15 CM  
  
SUBLEITO COMPACTADO ESPESSURA = 30CM

APROVAÇÃO

O AUTOR DO PROJETO E O RESPONSÁVEL TÉCNICO SÃO RESPONSÁVEIS CIVIL E ADMINISTRATIVAMENTE PELO ATENDIMENTO DAS ESPECIFICAÇÕES CONSTANTES DOS ANEXOS DA PORTARIA 80/13 - SMU, DA LEGISLAÇÃO MUNICIPAL E NORMAS BRASILEIRAS VIGENTES, SUJEITANDO-SE ÀS SANÇÕES DECORRENTES DE EVENTUAIS PREJUÍZOS A TERCEIROS.

OBRA/ENDEREÇO  
PAVIMENTAÇÃO DE ESTR. VICINAIS - ESTR. PAU D'ALHO, CAFEZAL DO SUL, PR

CONTEÚDO DA PRANCHA  
DETALHES SEÇÃO TRANSVERSAL

RESPONSÁVEL TÉCNICO:  
ENG. CIVIL LUIZ EDUARDO CANDIDO  
CREA-PR 145164/D

PROPRIETÁRIO  
MUNICÍPIO DE CAFEZAL DO SUL  
CNPJ: 95.640.652/0001-05

PRANCHA  
07/07

ESCALA  
INDICADA

DATA  
AGOSTO/2024

**CANDIDO**  
ENGENHARIA  
CNPJ: 22.295.320/0001-59  
candido.candido92@gmail.com (41) 9 8409-2402 | (41) 3655-1171

**Cafezal do Sul**  
PREFEITURA MUNICIPAL