


MAPA POLÍTICO DO BRASIL



MAPA POLÍTICO DO PARANÁ

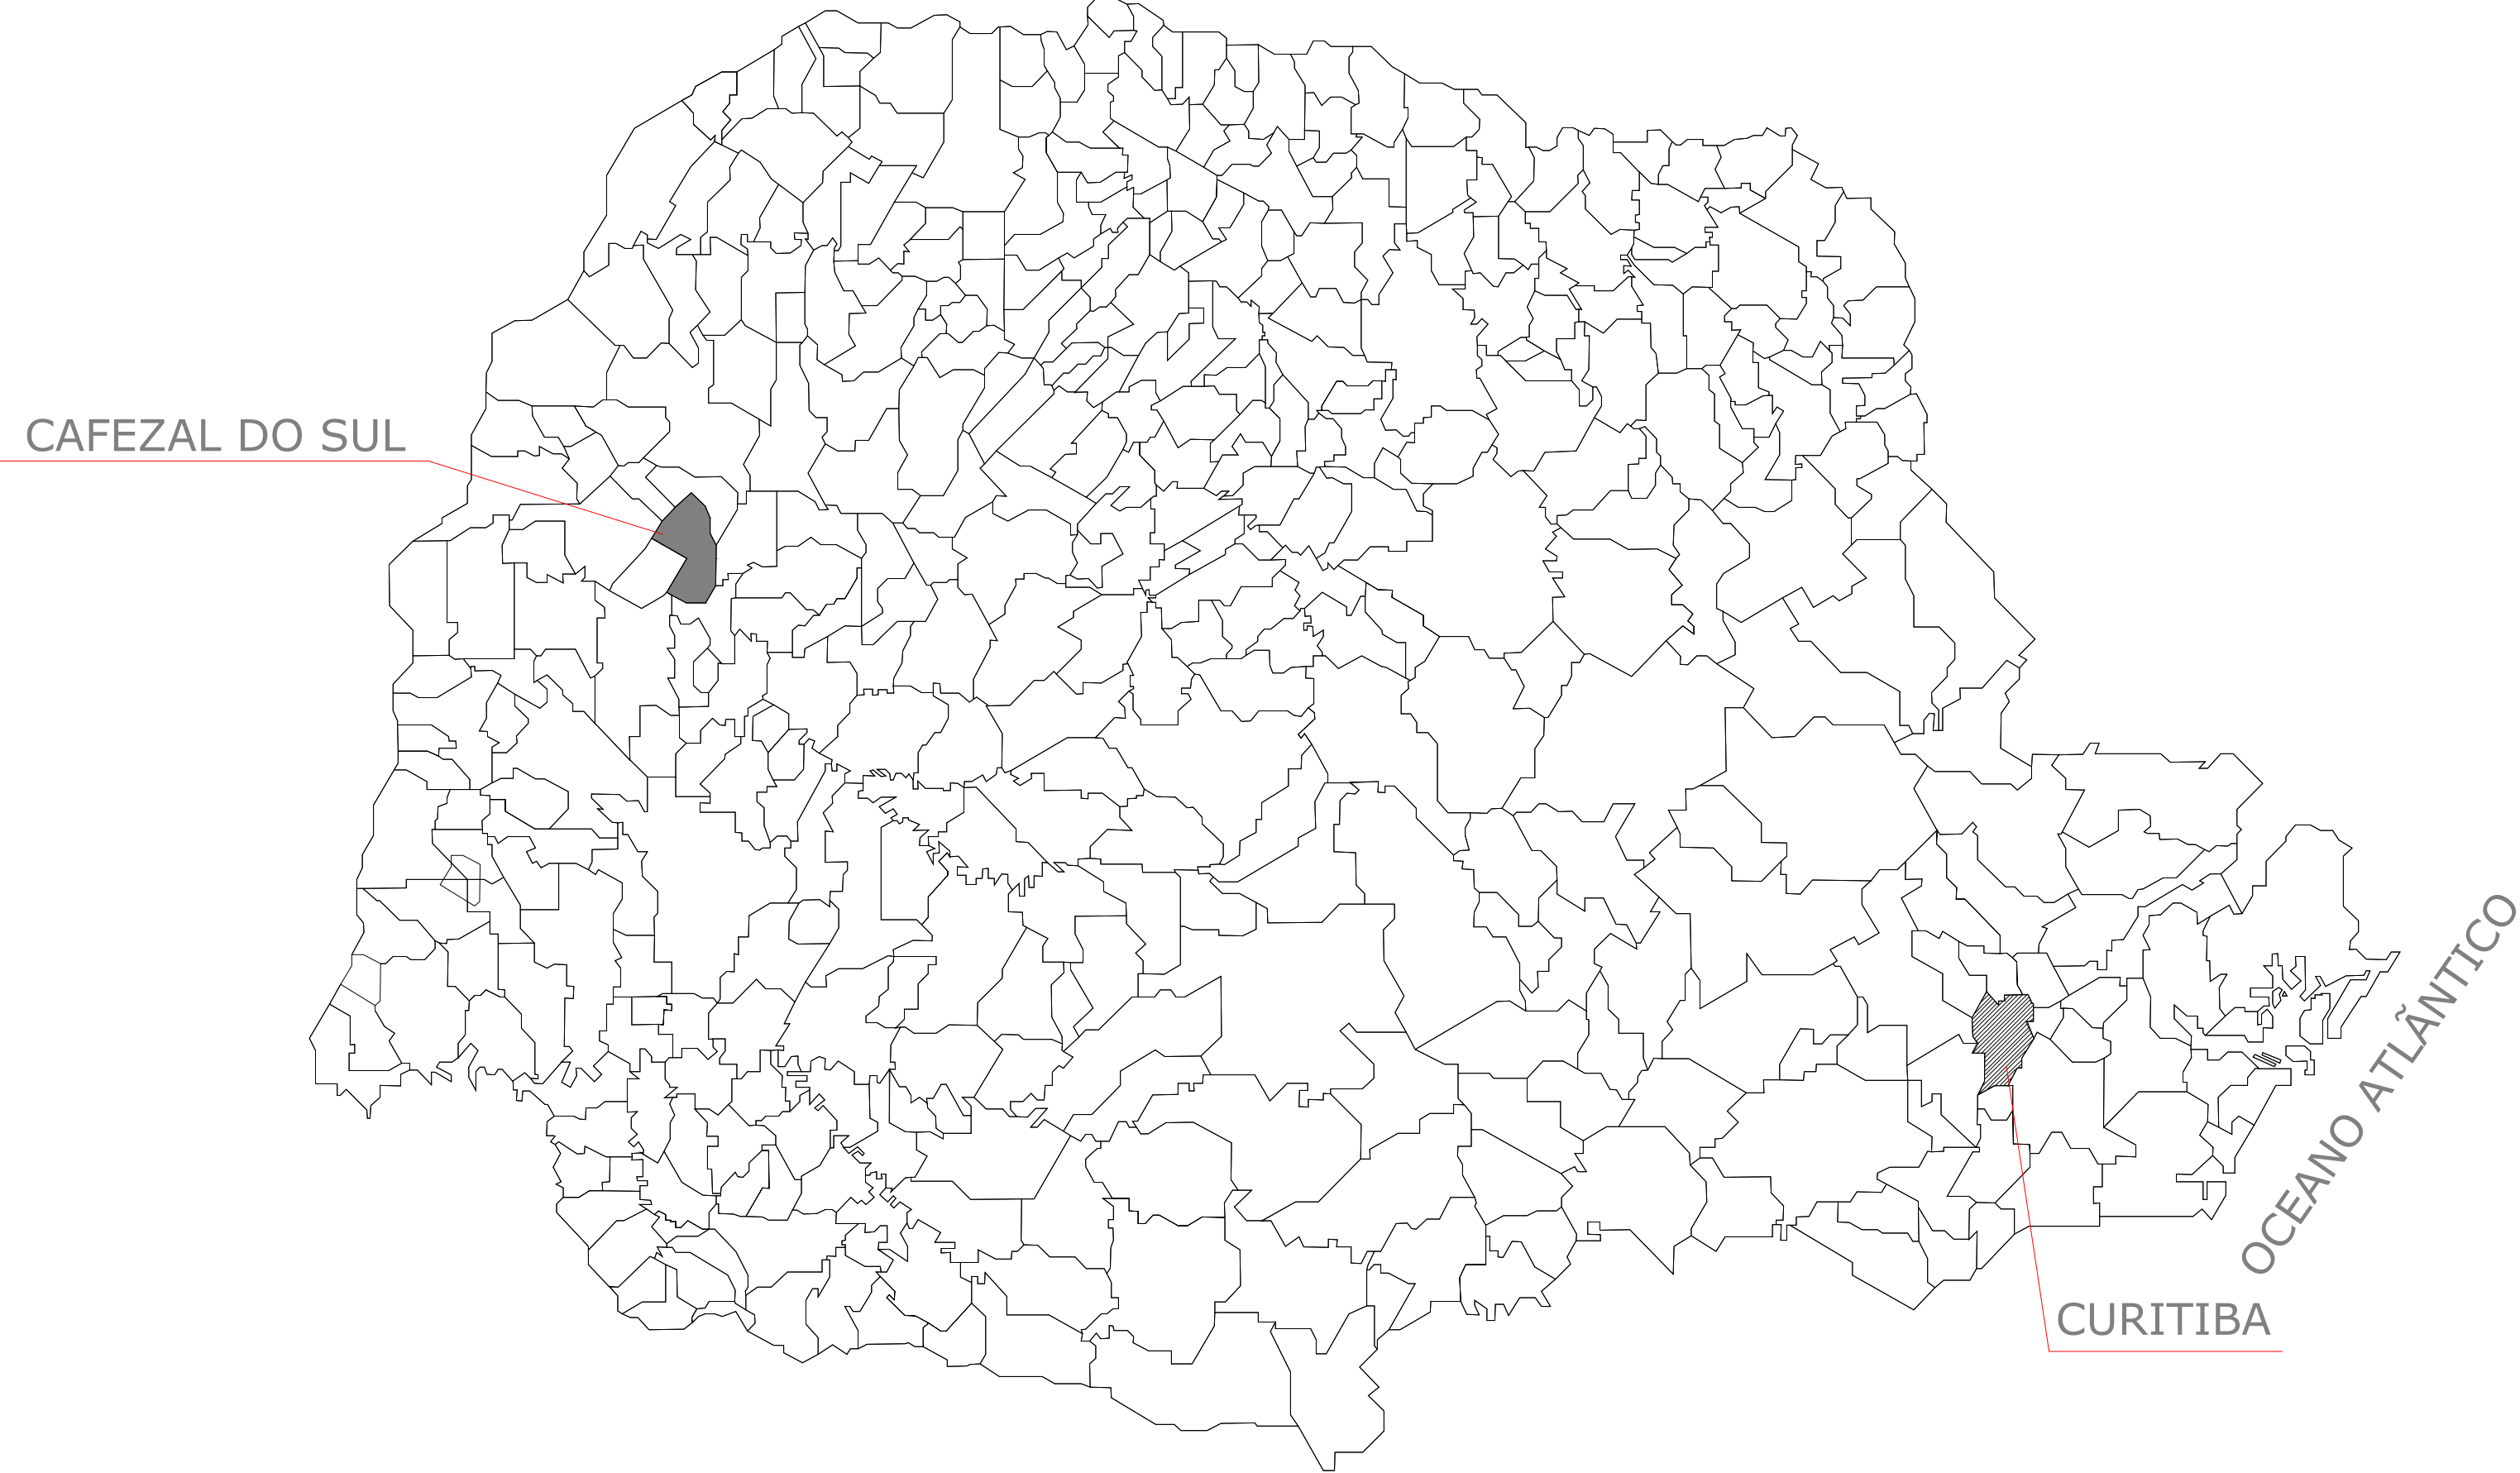

APROVAÇÃO	
O AUTOR DO PROJETO E O RESPONSÁVEL TÉCNICO SÃO RESPONSÁVEIS CIVIL E ADMINISTRATIVAMENTE PELO ATENDIMENTO DAS ESPECIFICAÇÕES CONSTANTES DOS ANEXOS DA PORTARIA 80/13 - SMU, DA LEGISLAÇÃO MUNICIPAL E NORMAS BRASILEIRAS VIGENTES, SUJEITANDO-SE AS SANÇÕES DECORRENTES DE EVENTUAIS PREJUÍZOS A TERCEIROS.	
OBRA/ENDEREÇO PAVIMENTAÇÃO DE ESTR. VICINAIS – ESTR. PAU D'ALHO, CAFEZAL DO SUL, PR	
CONTEÚDO DA PRANCHA MAPA DE LOCALIZAÇÃO	PRANCHA 01/07
RESPONSÁVEL TÉCNICO: ENG. CIVIL LUIZ EDUARDO CANDIDO CREA-PR 146516-0	
PROPRIETÁRIO: MUNICÍPIO DE CAFEZAL DO SUL CNPJ: 09.640.652/0001-09	
ESCALA S/ESCALA	
DATA AGOSTO/2024	