


TRECHO 01 ESTRADA PAU D'ALHO

Projeto de SINALIZAÇÃO

ESTRADA PAU D' ALHO - 200,00 metros

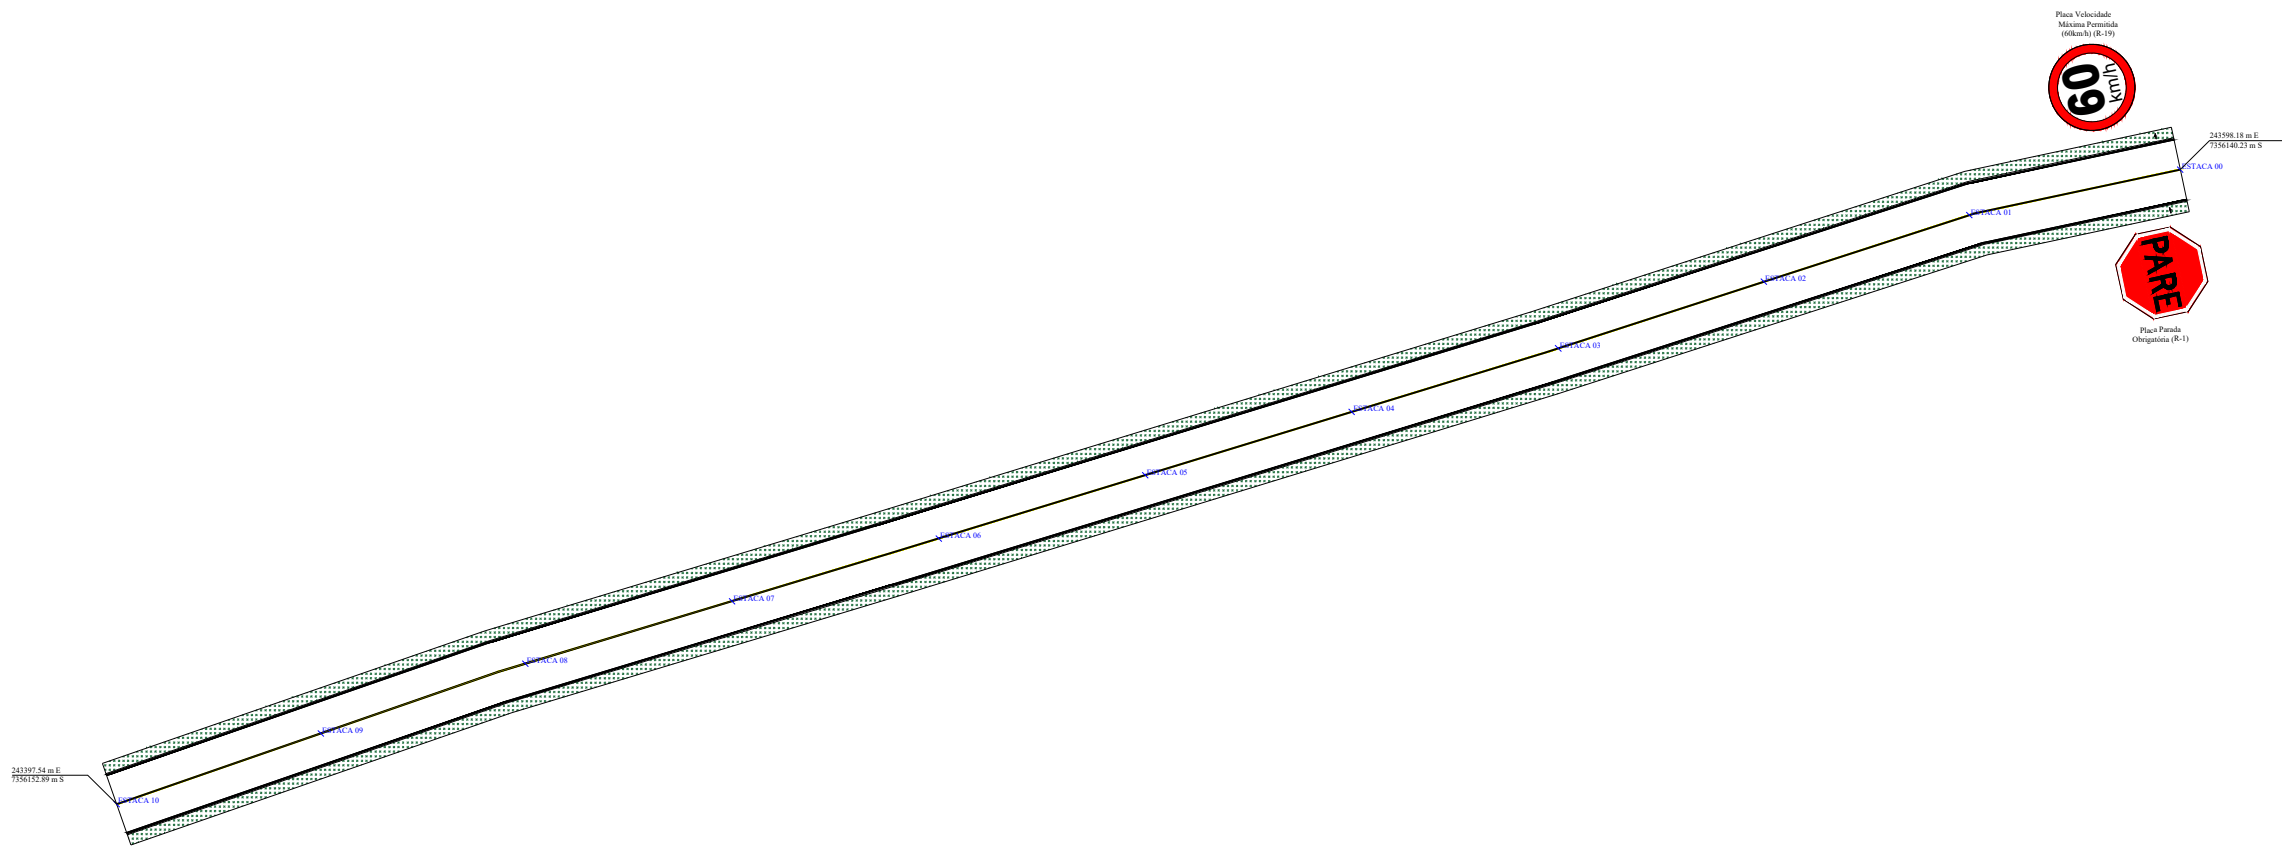

SINALIZAÇÃO HORIZONTAL			SINALIZAÇÃO VERTICAL					DESCRIÇÃO
TRECHO	LINHA DE EIXO (simples contínua) (m²)	LINHA DE BORDO (m²)	TRECHO	PLACA	CÓDIGO	QUANTIDADE (unid)	METRAGEM (m²)	
Trecho 01	20,00	40,00	Trecho 01		R-19	01	0,196	Velocidade Máxima Permitida
SUB TOTAL	20,00	40,00	Trecho 01		R-1	02	0,216	Parada Obrigatória

- LINHA DE EIXO (simples contínua)
Esp. 0,10m
- LINHA DE BORDO
Esp. 0,10m

APROVAÇÃO

O AUTOR DO PROJETO E O RESPONSÁVEL TÉCNICO SÃO RESPONSÁVEIS CIVIL E ADMINISTRATIVAMENTE PELO ATENDIMENTO DAS ESPECIFICAÇÕES CONSTANTES DOS ANEXOS DA PORTARIA 80/13 – SMU, DA LEGISLAÇÃO MUNICIPAL E NORMAS BRASILEIRAS VIGENTES, SUJEITANDO-SE ÀS SANÇÕES DECORRENTES DE EVENTUAIS PREJUÍZOS A TERCEIROS.

OBRA/ENDEREÇO

PAVIMENTAÇÃO DE ESTR. VICINAIS – ESTR. PAU D’ALHO, CAFEZAL DO SUL, PR

CONTEÚDO DA PRANCHA

PROJETO DE SINALIZAÇÃO – TRECHO 01

RESPONSÁVEL TÉCNICO:

ENG. CIVIL LUIZ EDUARDO CANDIDO
CREA-PR 145164/D

PROPRIETÁRIO

MUNICÍPIO DE CAFEZAL DO SUL
CNPJ: 95.640.652/0001-05

ESCALA

1000/700

DATA

AGOSTO/2024

CANDIDO
ENGENHARIA

Cafezal do Sul
PRAÇA MUNICIPAL

PRANCHA

02/07