


TRECHO 02 ESTRADA PAU D'ALHO

Projeto de SINALIZAÇÃO


ESTRADA PAU D' ALHO - 200,00 metros

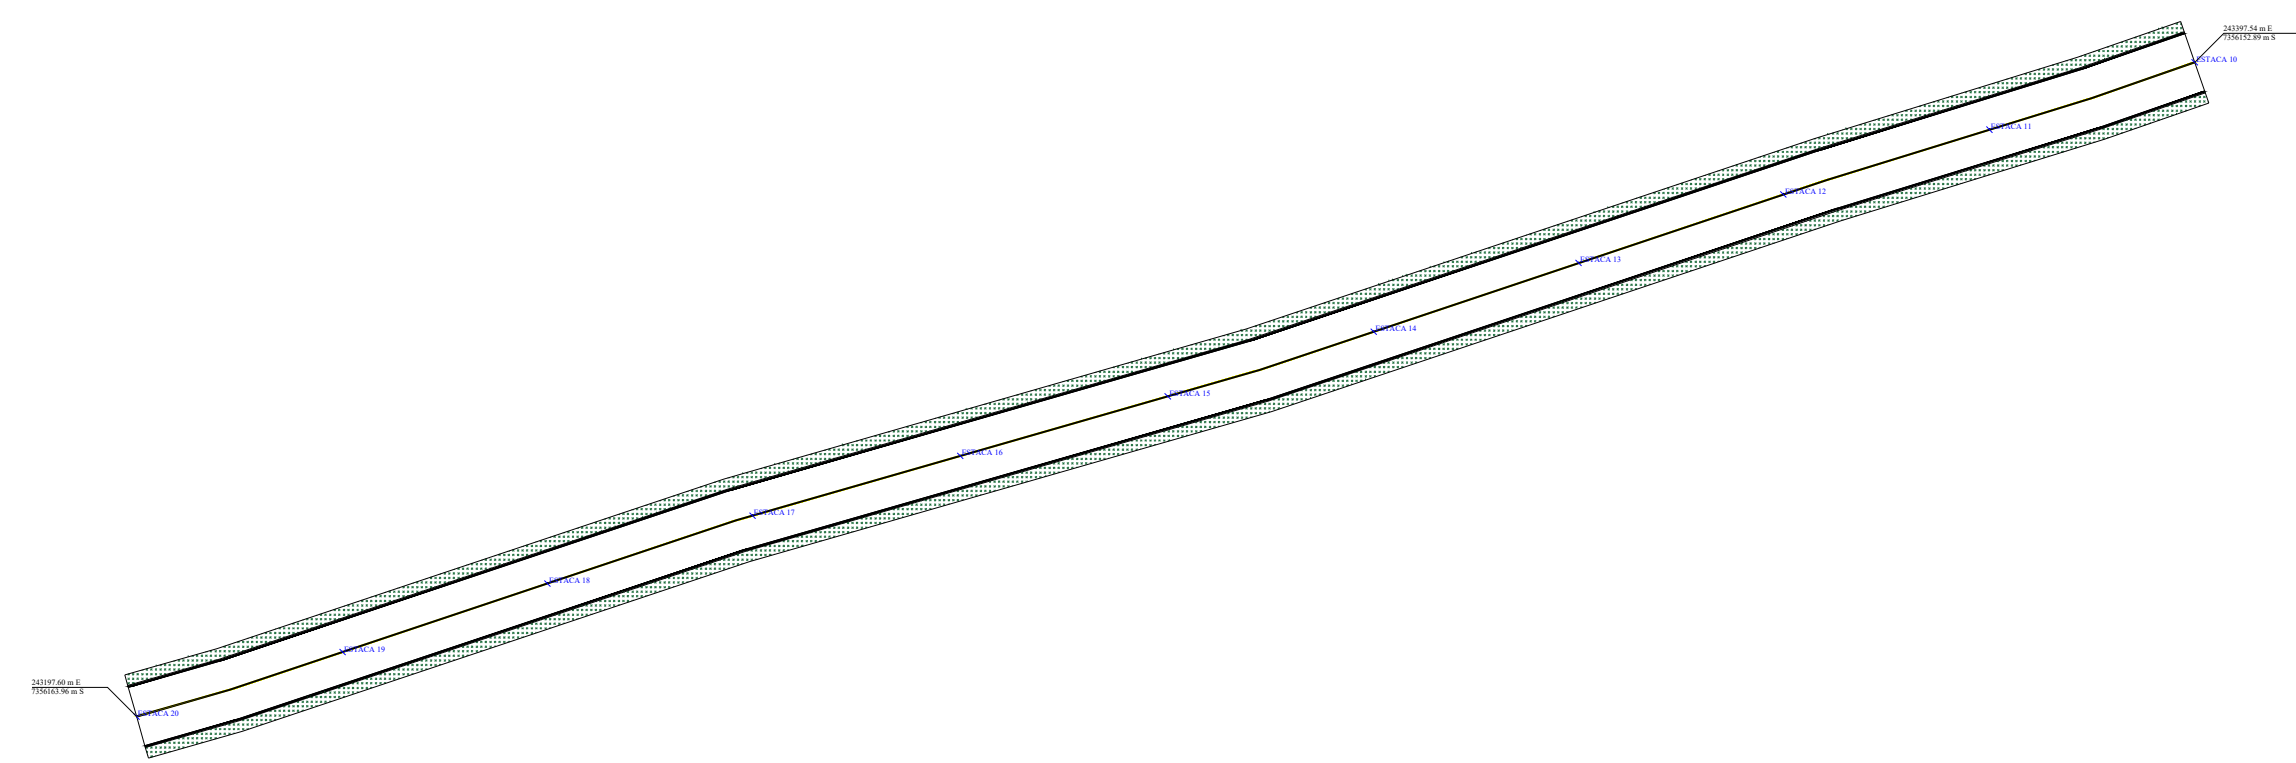

SINALIZAÇÃO HORIZONTAL

TRECHO	LINHA DE EIXO (simples contínua) (m²)	LINHA DE BORDO (m²)
Trecho 02	20,00	40,00
SUB TOTAL	20,00	40,00

 LINHA DE EIXO (simples contínua)
Esp. 0,10m

  LINHA DE BORDO
Esp. 0,10m

APROVAÇÃO

O AUTOR DO PROJETO E O RESPONSÁVEL TÉCNICO SÃO RESPONSÁVEIS CIVIL E ADMINISTRATIVAMENTE PELO ATENDIMENTO DAS ESPECIFICAÇÕES CONSTANTES DOS ANEXOS DA PORTARIA 80/13 – SMU, DA LEGISLAÇÃO MUNICIPAL E NORMAS BRASILEIRAS VIGENTES, SUJEITANDO-SE ÀS SANÇÕES DECORRENTES DE EVENTUAIS PREJUÍZOS A TERCEIROS.

OBRA/ENDEREÇO

PAVIMENTAÇÃO DE ESTR. VICINAIS – ESTR. PAU D’ALHO, CAFEZAL DO SUL, PR

CONTEÚDO DA PRANCHA

PROJETO DE SINALIZAÇÃO – TRECHO 02

RESPONSÁVEL TÉCNICO:

ENG. CIVIL LUIZ EDUARDO CANDIDO
CREA-PR 145164/D

PROPRIETÁRIO

MUNICÍPIO DE CAFEZAL DO SUL
CNPJ: 95.640.652/0001-05

ESCALA
1000/700

DATA
AGOSTO/2024



PRANCHA

03/07

