


TRECHO 03 ESTRADA PAU D'ALHO

Projeto de SINALIZAÇÃO

ESTRADA PAU D' ALHO - 200,00 metros

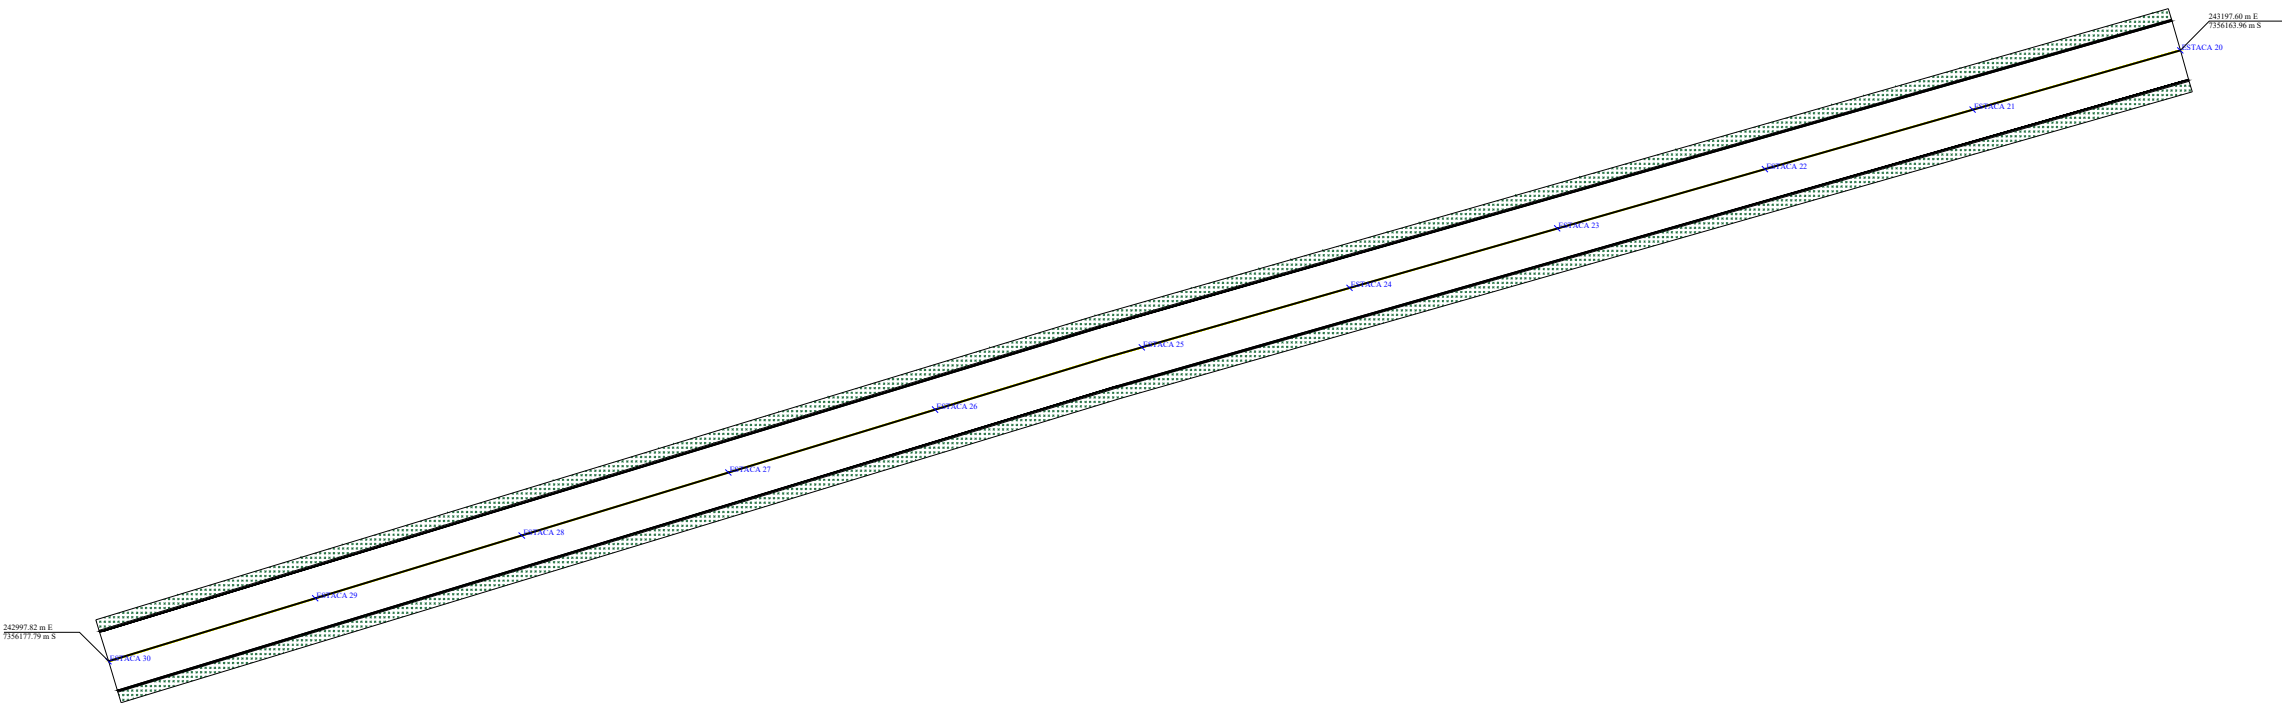

SINALIZAÇÃO HORIZONTAL

TRECHO	LINHA DE EIXO (simples contínua) (m²)	LINHA DE BORDO (m²)
Trecho 03	20,00	40,00
SUB TOTAL	20,00	40,00

LINHA DE EIXO (simples contínua)
Esp. 0,10m

LINHA DE BORDO
Esp. 0,10m

APROVAÇÃO

O AUTOR DO PROJETO E O RESPONSÁVEL TÉCNICO SÃO RESPONSÁVEIS CIVIL E ADMINISTRATIVAMENTE PELO ATENDIMENTO DAS ESPECIFICAÇÕES CONSTANTES DOS ANEXOS DA PORTARIA 80/13 – SMU, DA LEGISLAÇÃO MUNICIPAL E NORMAS BRASILEIRAS VIGENTES, SUJEITANDO-SE ÀS SANÇÕES DECORRENTES DE EVENTUAIS PREJUÍZOS A TERCEIROS.

OBRA/ENDEREÇO

PAVIMENTAÇÃO DE ESTR. VICINAIS – ESTR. PAU D’ALHO, CAFEZAL DO SUL, PR

CONTEÚDO DA PRANCHA

PROJETO DE SINALIZAÇÃO – TRECHO 03

RESPONSÁVEL TÉCNICO:

ENG. CIVIL LUIZ EDUARDO CANDIDO
CREA-PR 145164/D

PROPRIETÁRIO

MUNICÍPIO DE CAFEZAL DO SUL
CNPJ: 95.640.652/0001-05

PRANCHA

04/07

ESCALA

1000/700

DATA

AGOSTO/2024

CANDIDO

ENGENHARIA

desde 1979

CNPJ: 22.295.320/0001-59
candido.candido03@gmail.com (44) 9 8409-2402 | (44) 3655-1171

