


TRECHO 04 ESTRADA PAU D'ALHO

Projeto de SINALIZAÇÃO

ESTRADA PAU D' ALHO - 200,00 metros

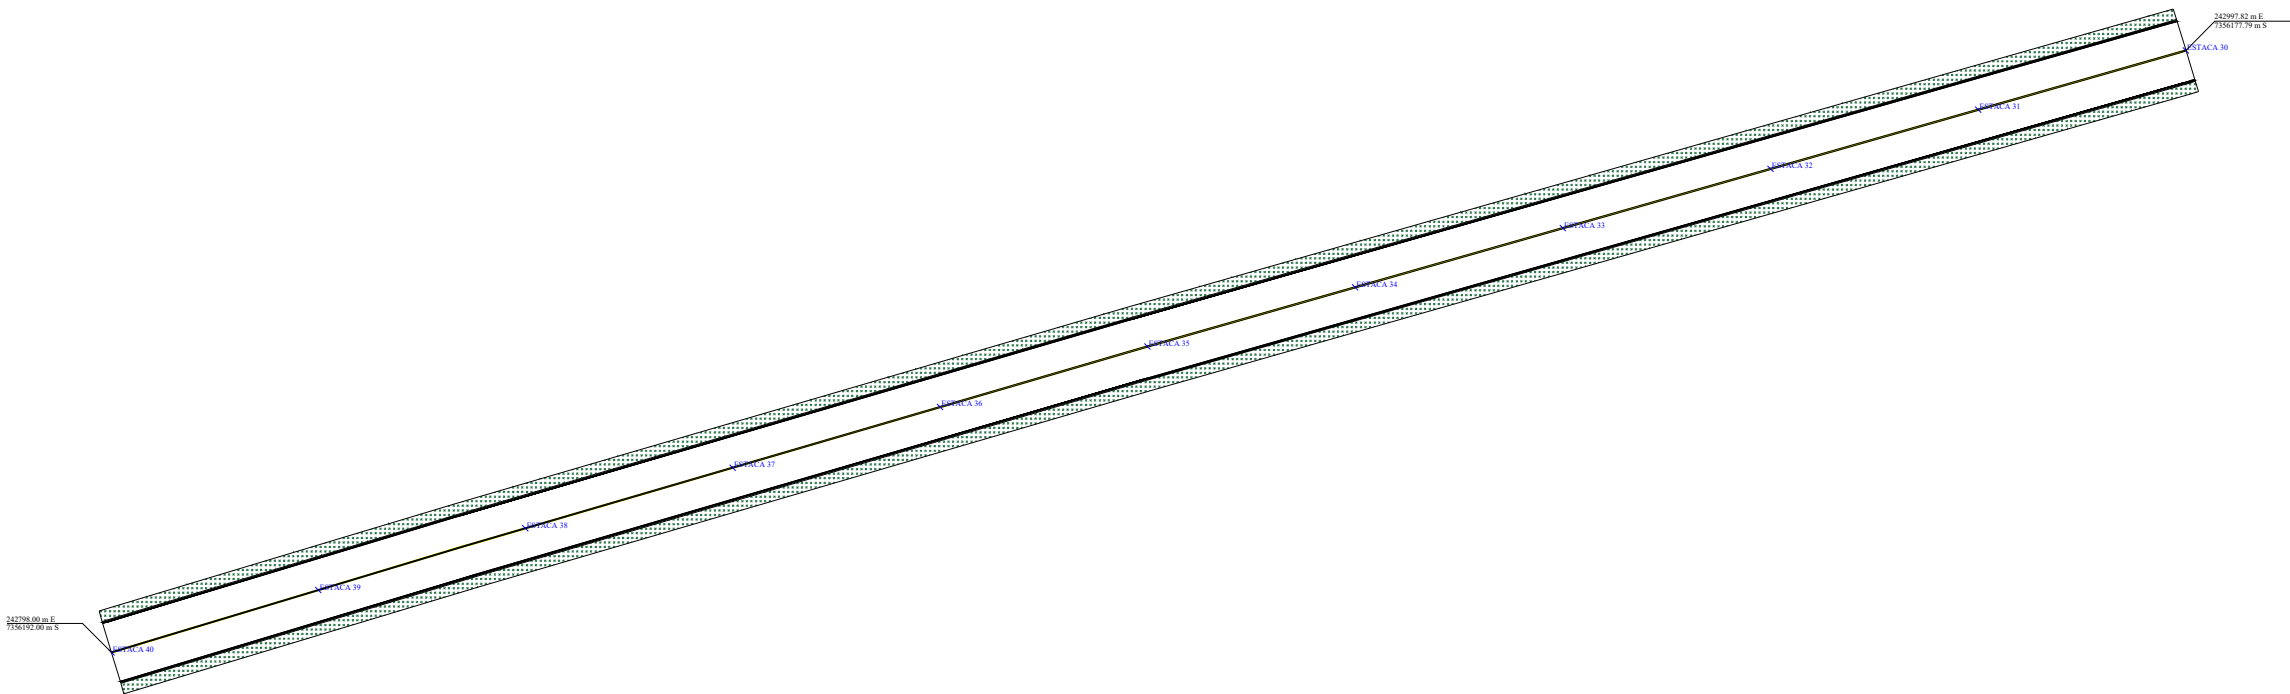

SINALIZAÇÃO HORIZONTAL

TRECHO	LINHA DE EIXO (simples contínua) (m²)	LINHA DE BORDO (m²)
Trecho 04	20,00	40,00
SUB TOTAL	20,00	40,00

- LINHA DE EIXO (simples contínua)  
Esp. 0,10m
- LINHA DE BORDO  
Esp. 0,10m

APROVAÇÃO

O AUTOR DO PROJETO E O RESPONSÁVEL TÉCNICO SÃO RESPONSÁVEIS CIVIL E ADMINISTRATIVAMENTE PELO ATENDIMENTO DAS ESPECIFICAÇÕES CONSTANTES DOS ANEXOS DA PORTARIA 80/13 – SMU, DA LEGISLAÇÃO MUNICIPAL E NORMAS BRASILEIRAS VIGENTES, SUJEITANDO-SE ÀS SANÇÕES DECORRENTES DE EVENTUAIS PREJUÍZOS A TERCEIROS.

OBRA/ENDEREÇO  
PAVIMENTAÇÃO DE ESTR. VICINAIS – ESTR. PAU D’ALHO, CAFEZAL DO SUL, PR

CONTEÚDO DA PRANCHA  
PROJETO DE SINALIZAÇÃO – TRECHO 04

RESPONSÁVEL TÉCNICO:  
ENG. CIVIL LUIZ EDUARDO CANDIDO  
CREA-PR 145164/D

PROPRIETÁRIO  
MUNICÍPIO DE CAFEZAL DO SUL  
CNPJ: 95.640.652/0001-05

PRANCHA  
05/07

ESCALA  
1000/700

DATA  
AGOSTO/2024



**CANDIDO**  
ENGENHARIA  
Cidade de Deus

CNPJ: 22.295.320/0001-59  
candido.candido02@gmail.com (44) 9 8409-2402 | (44) 3655-1171

