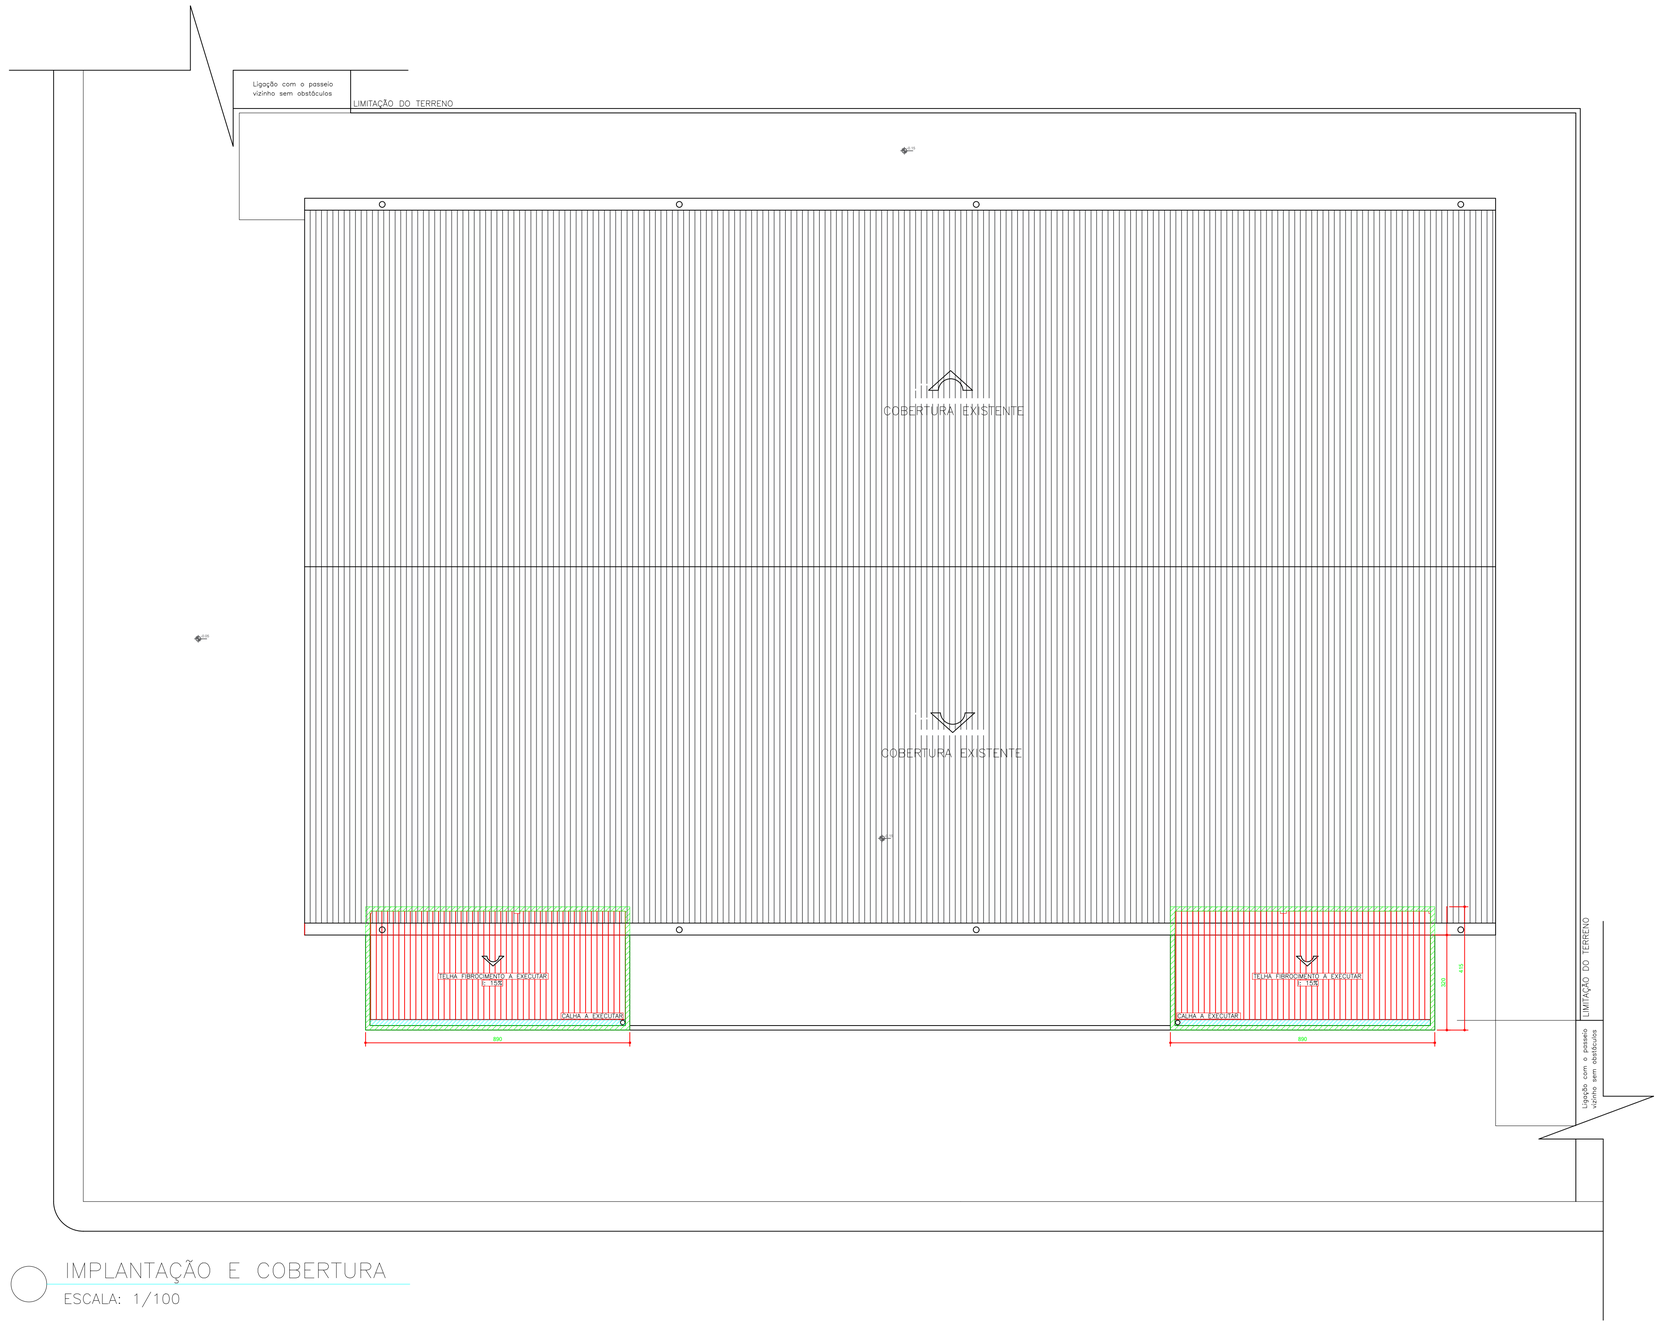

IMPLANTAÇÃO E COBERTURA
ESCALA: 1/100

LEVANTAMENTO QUANTITATIVO		
	Telha Fibrocimento	A: 64,50m²
	Calha	C: 17,20m
	Rufo	C: 51,00m
	Contra-Rufo	C: 31,80m

PREFEITURA MUNICIPAL
CAFEZAL DO SUL

TITULO:
PROJETO ARQUITETONICO
REFORMA DE GINASIO DE ESPORTES
LOTES 09, 10 E 11 DA QUADRA 31 - DISTRITO DE GUAIPORÃ - CAFEZAL DO SUL-PR

FOLHA: 02

CONTEÚDO :
IMPLANTAÇÃO E COBERTURA

PROPRIETÁRIO:
MUNICÍPIO DE CAFEZAL DO SUL - PR

SITUAÇÃO S/ ESC.

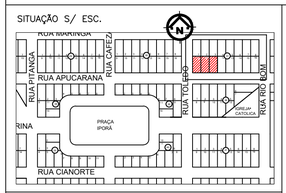

DECLARO QUE A APROVAÇÃO DO PROJETO NÃO IMPLICA NO RECONHECIMENTO PÓR PARTE DA PREFEITURA DO DIREITO DE PROPRIEDADE DO TERRENO

PREFEITO MUNICIPAL
Pedro Minoru Inoue

ÁREAS:

ÁREA DO TERRENO	1.350.00 m²
ÁREA GINASIO	842,20 m²
ÁREA ANEXOS	74,50 m²
ÁREA TOTAL	916,70 m²

PROJETO
Luiz Eduardo Candido
Engenherio Civil CREA-PR 145164/D

RESP. TÉCNICO PELA EXECUÇÃO

APROVAÇÕES :