

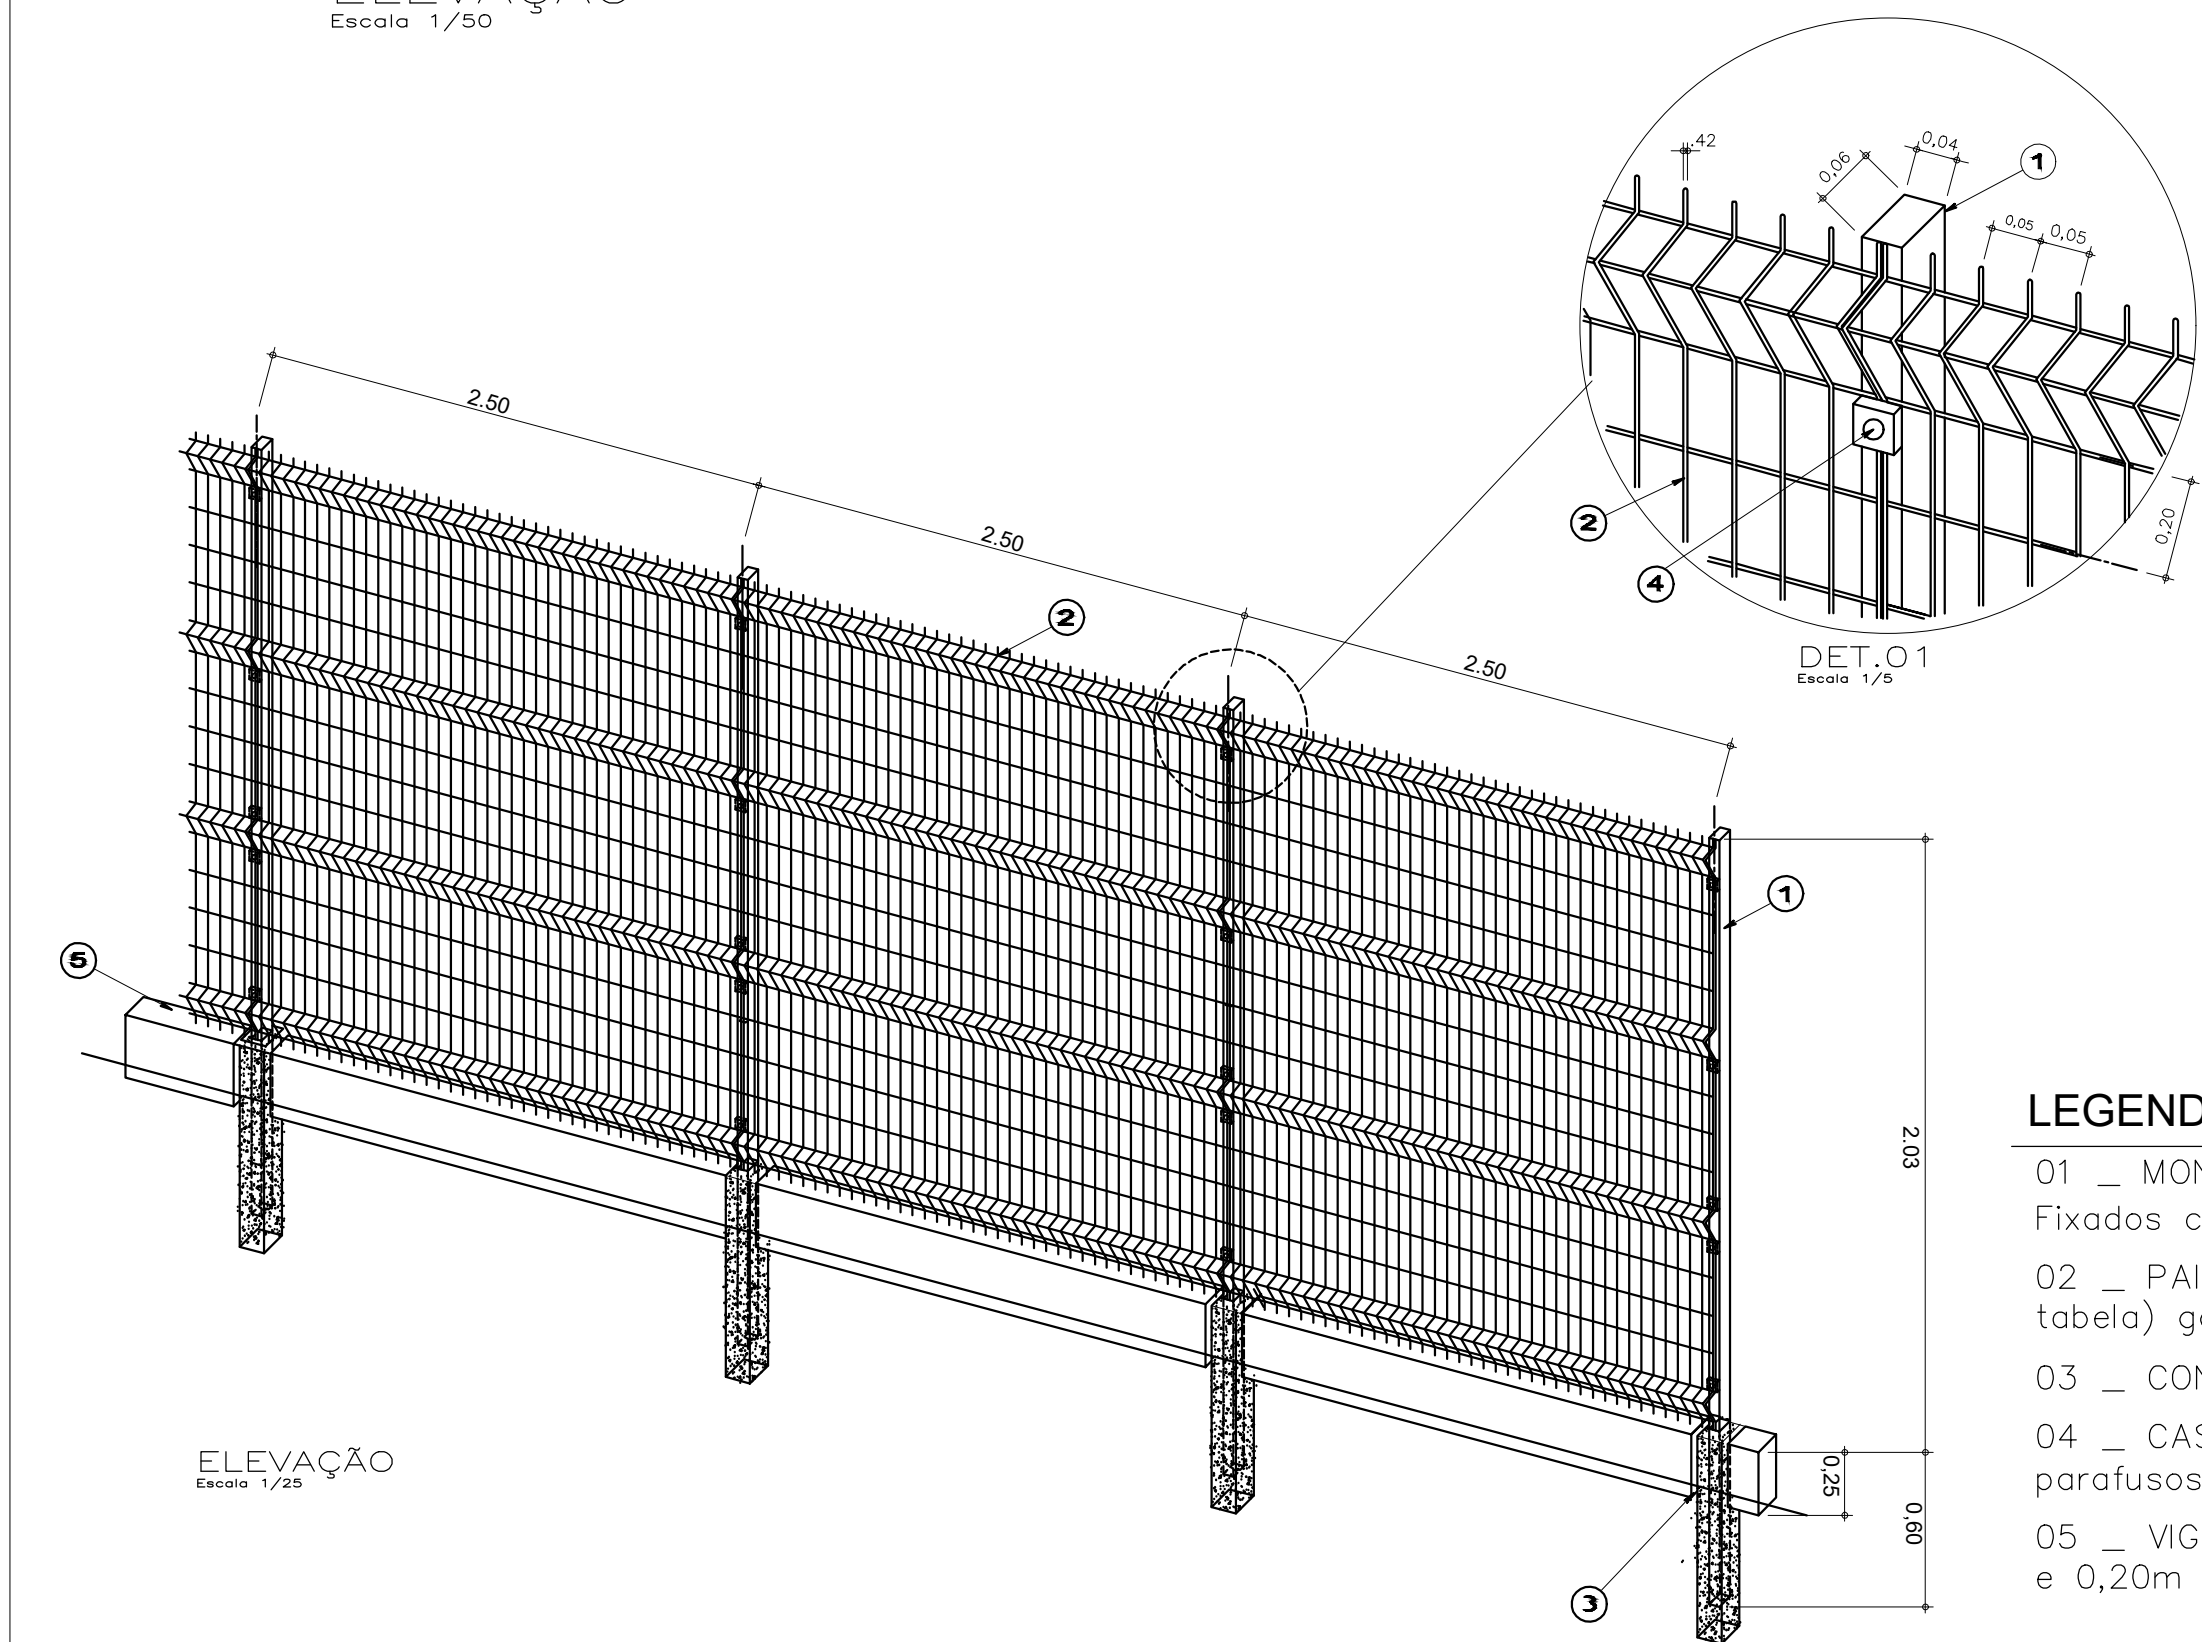
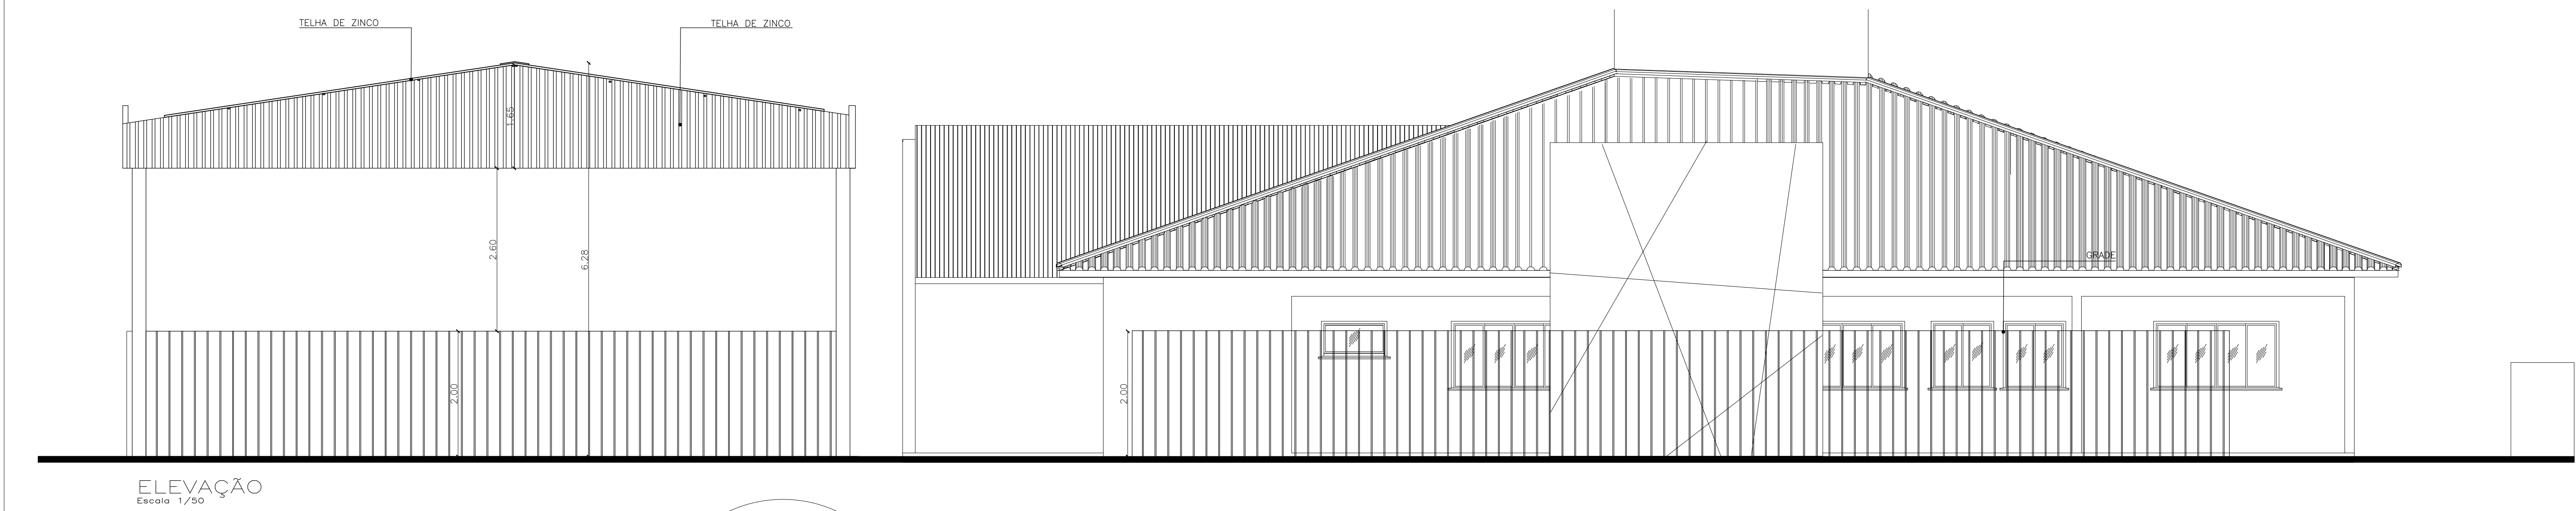
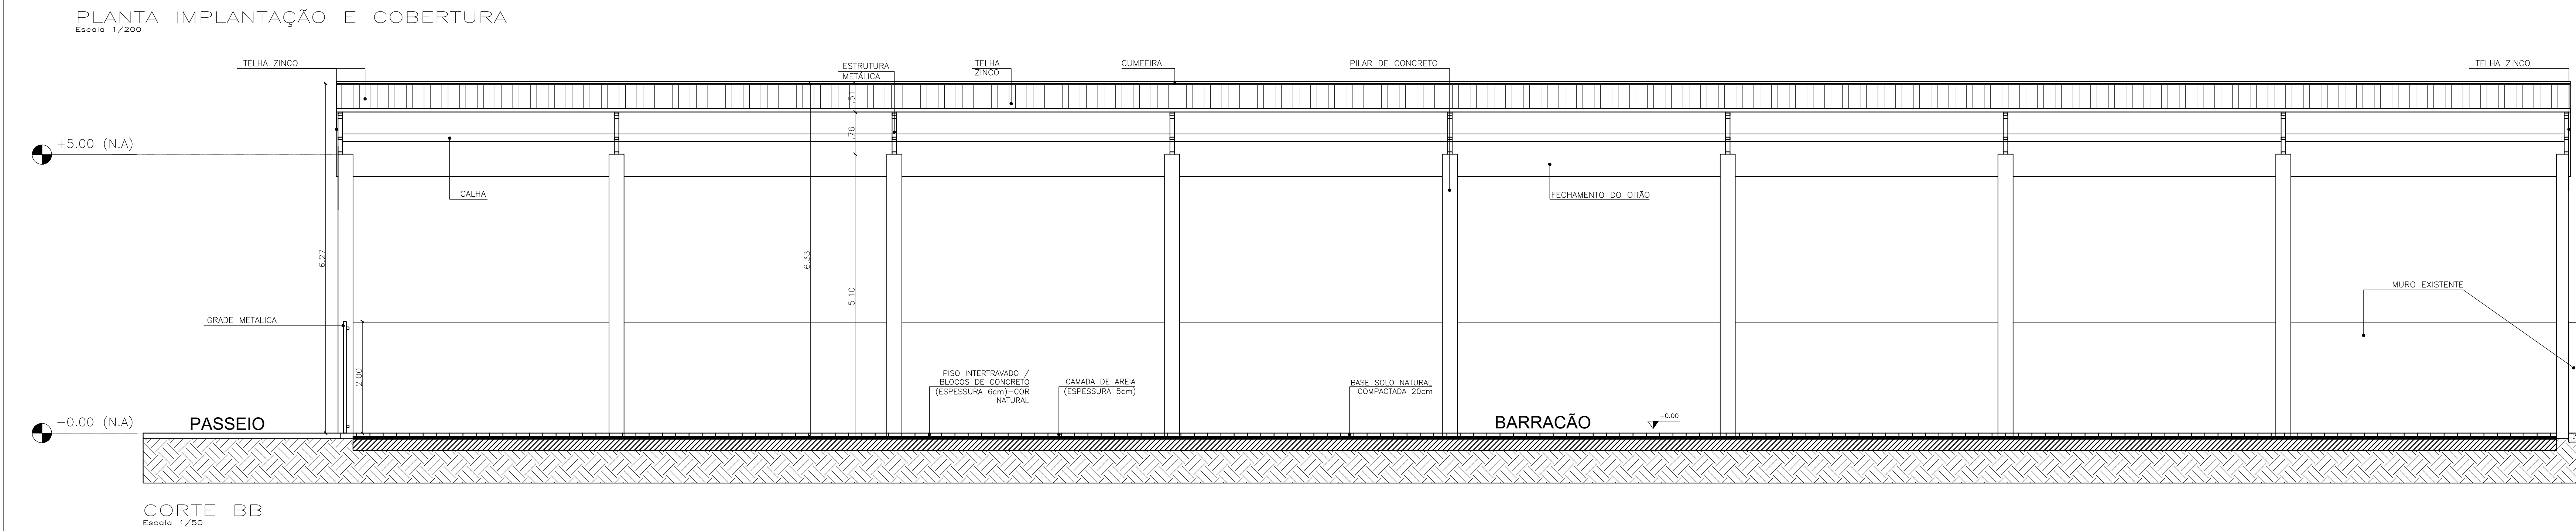
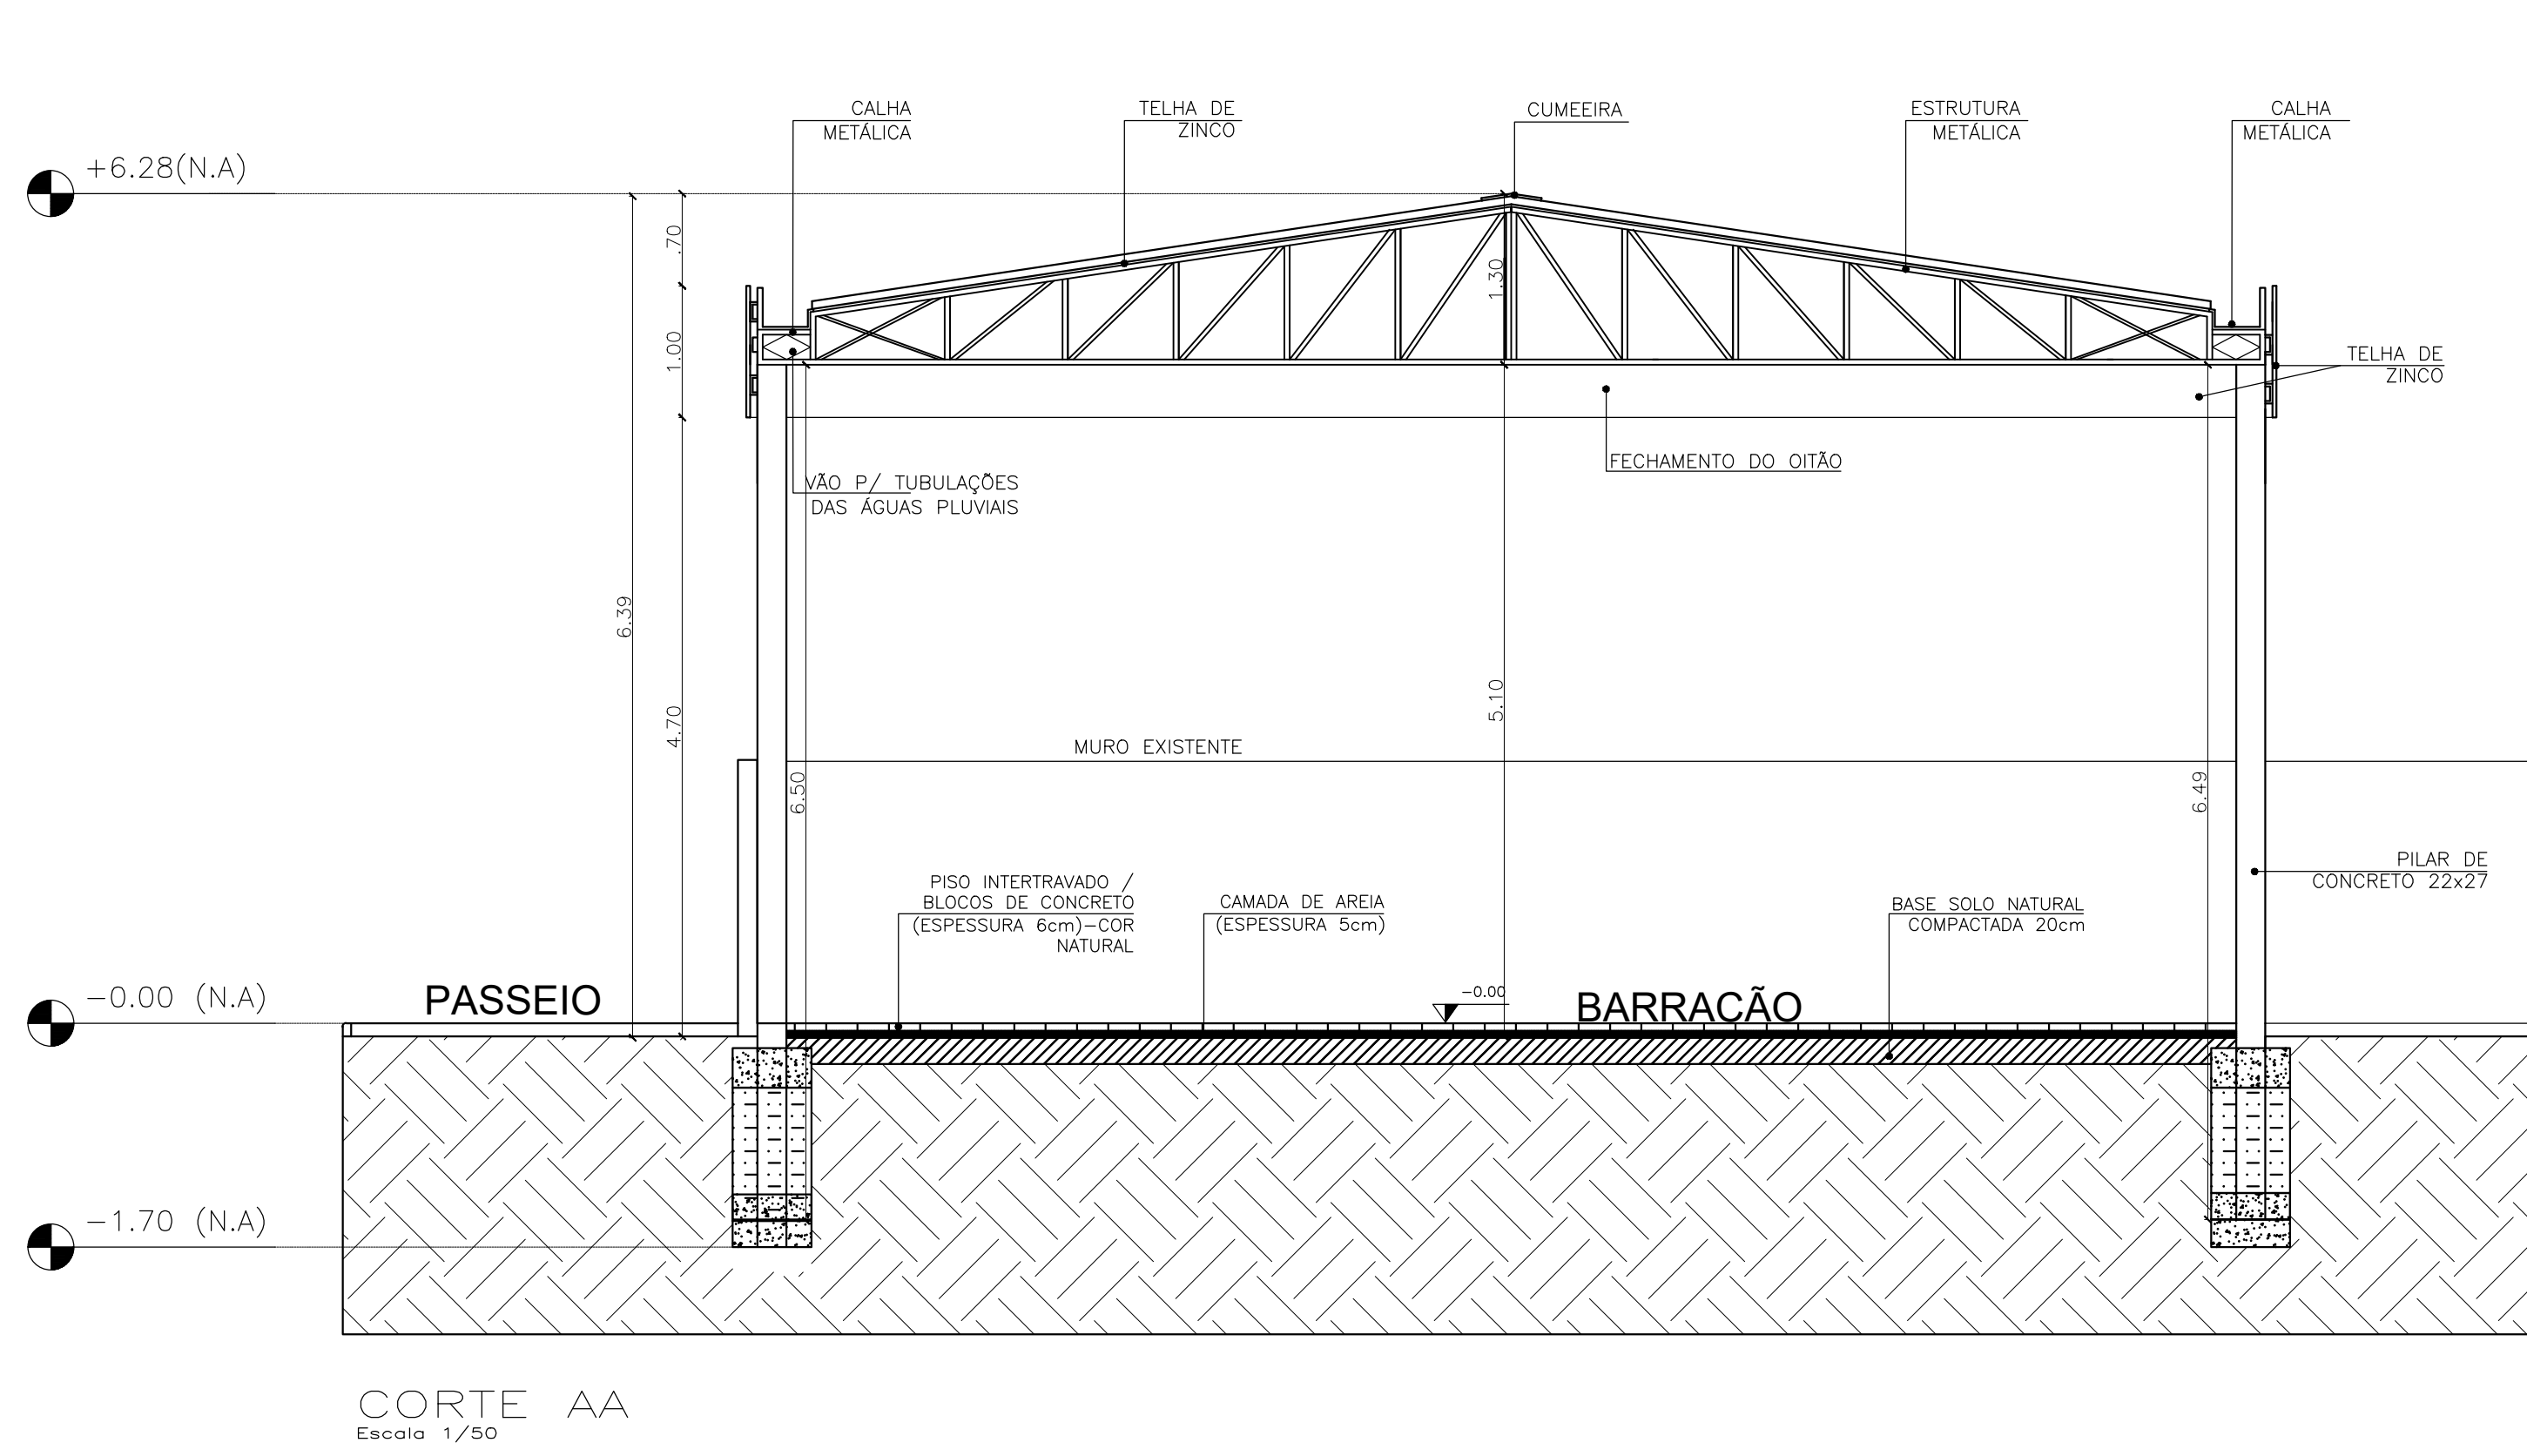
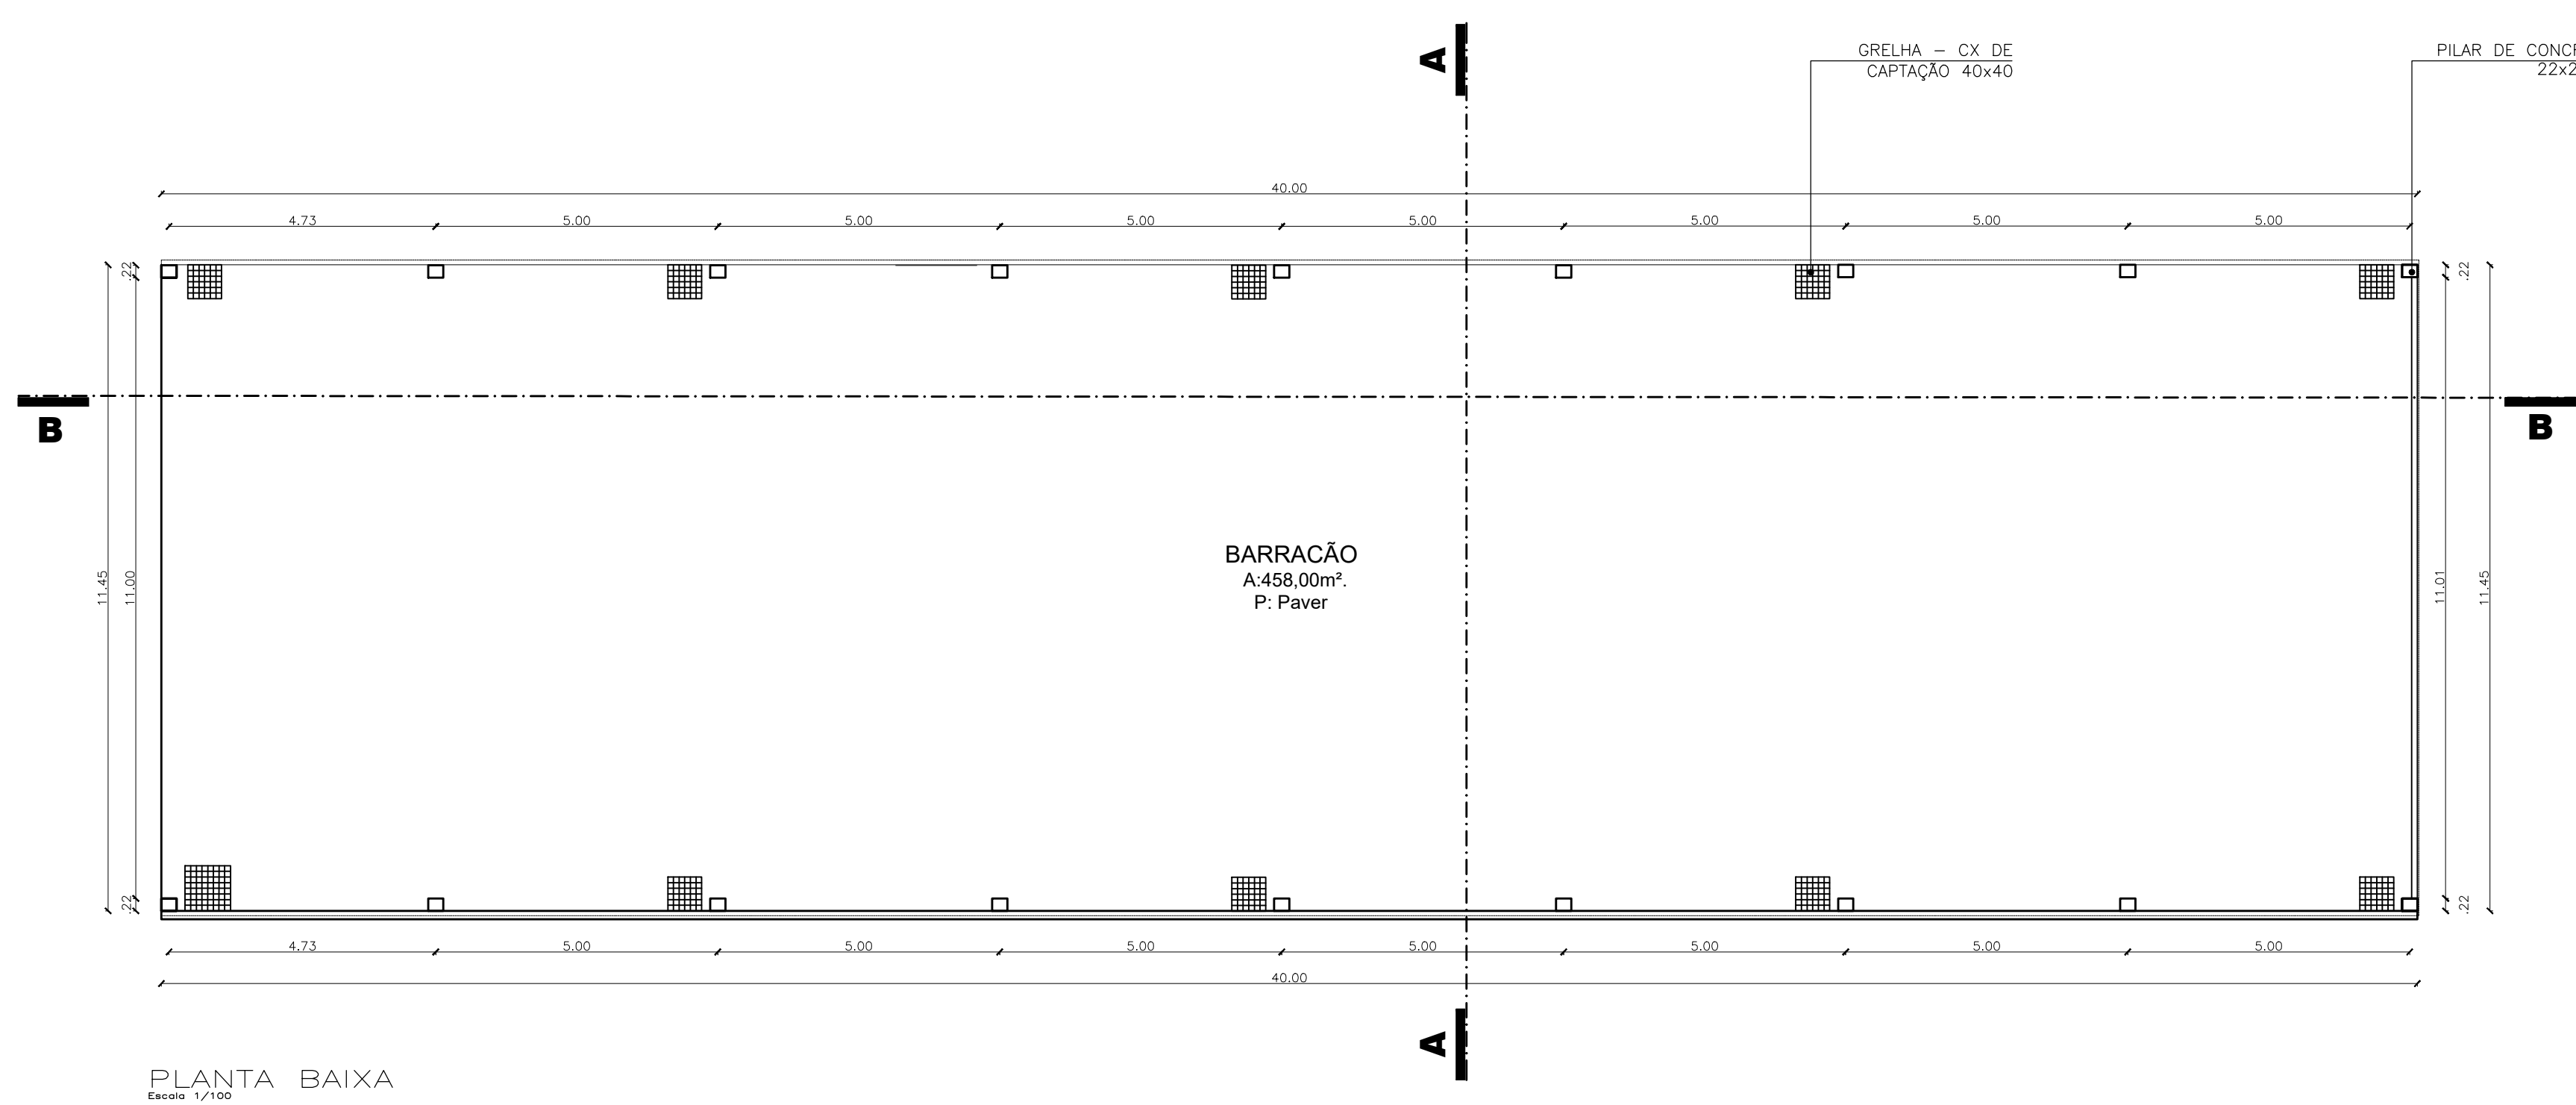
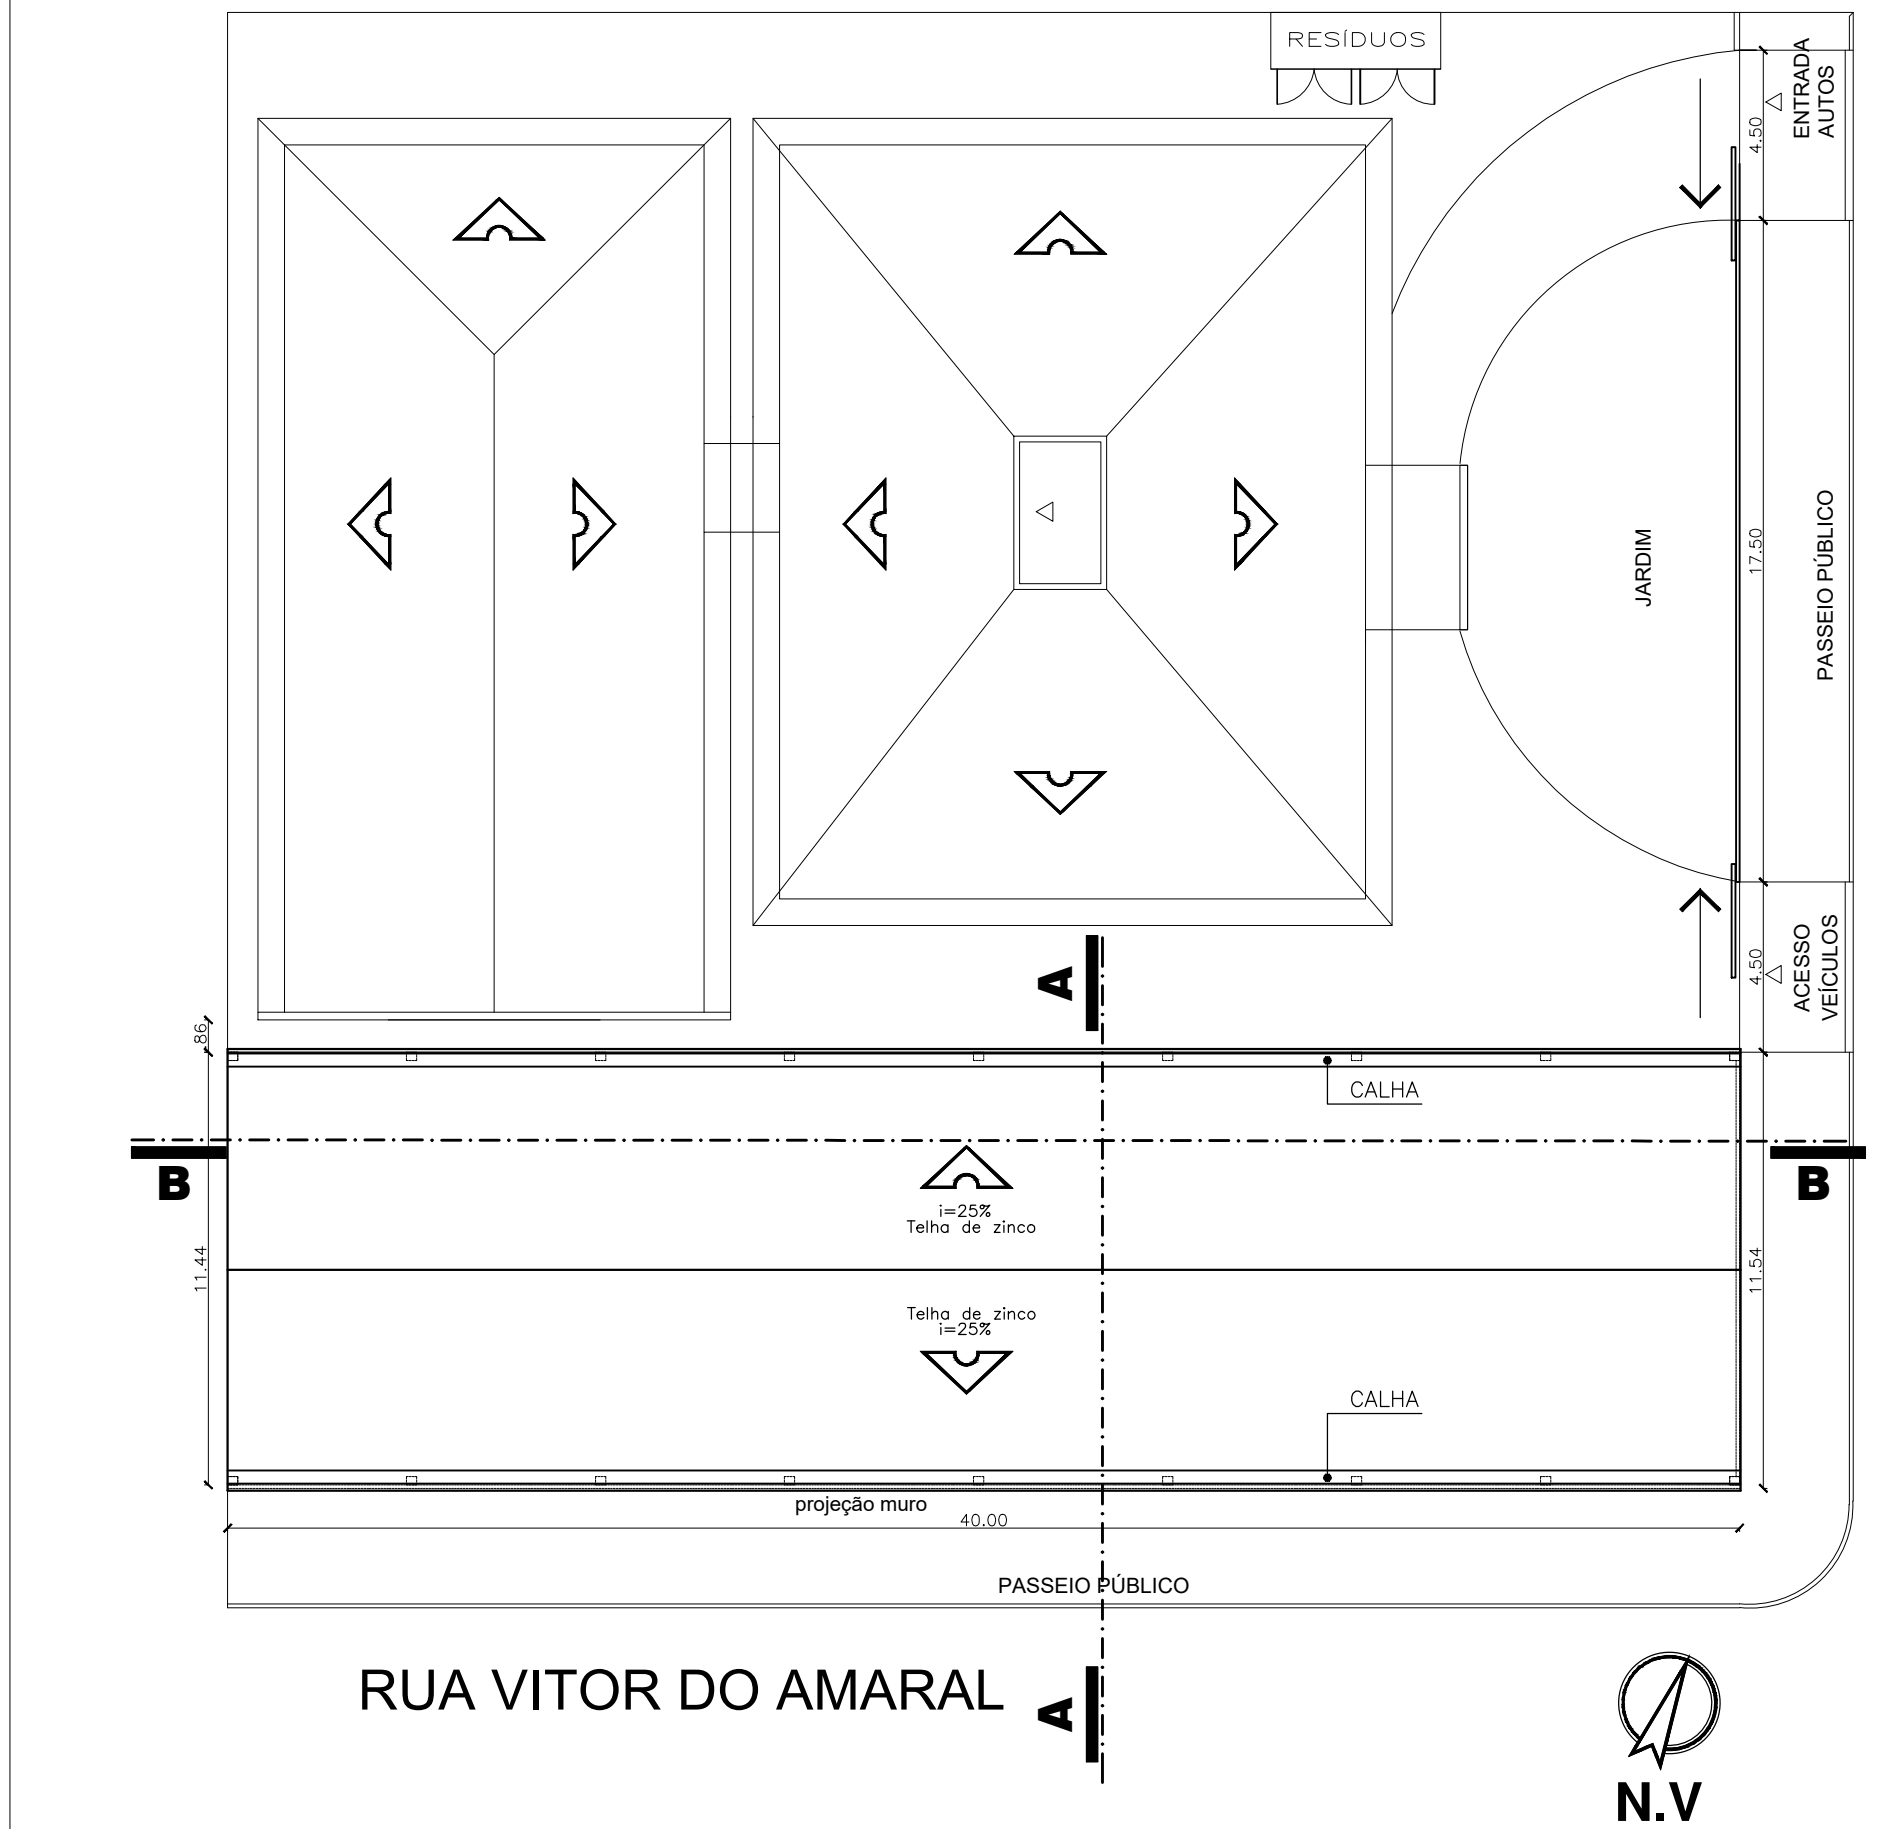
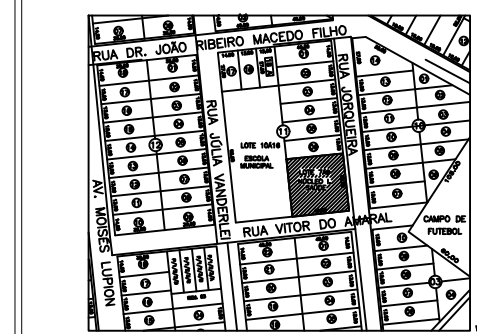
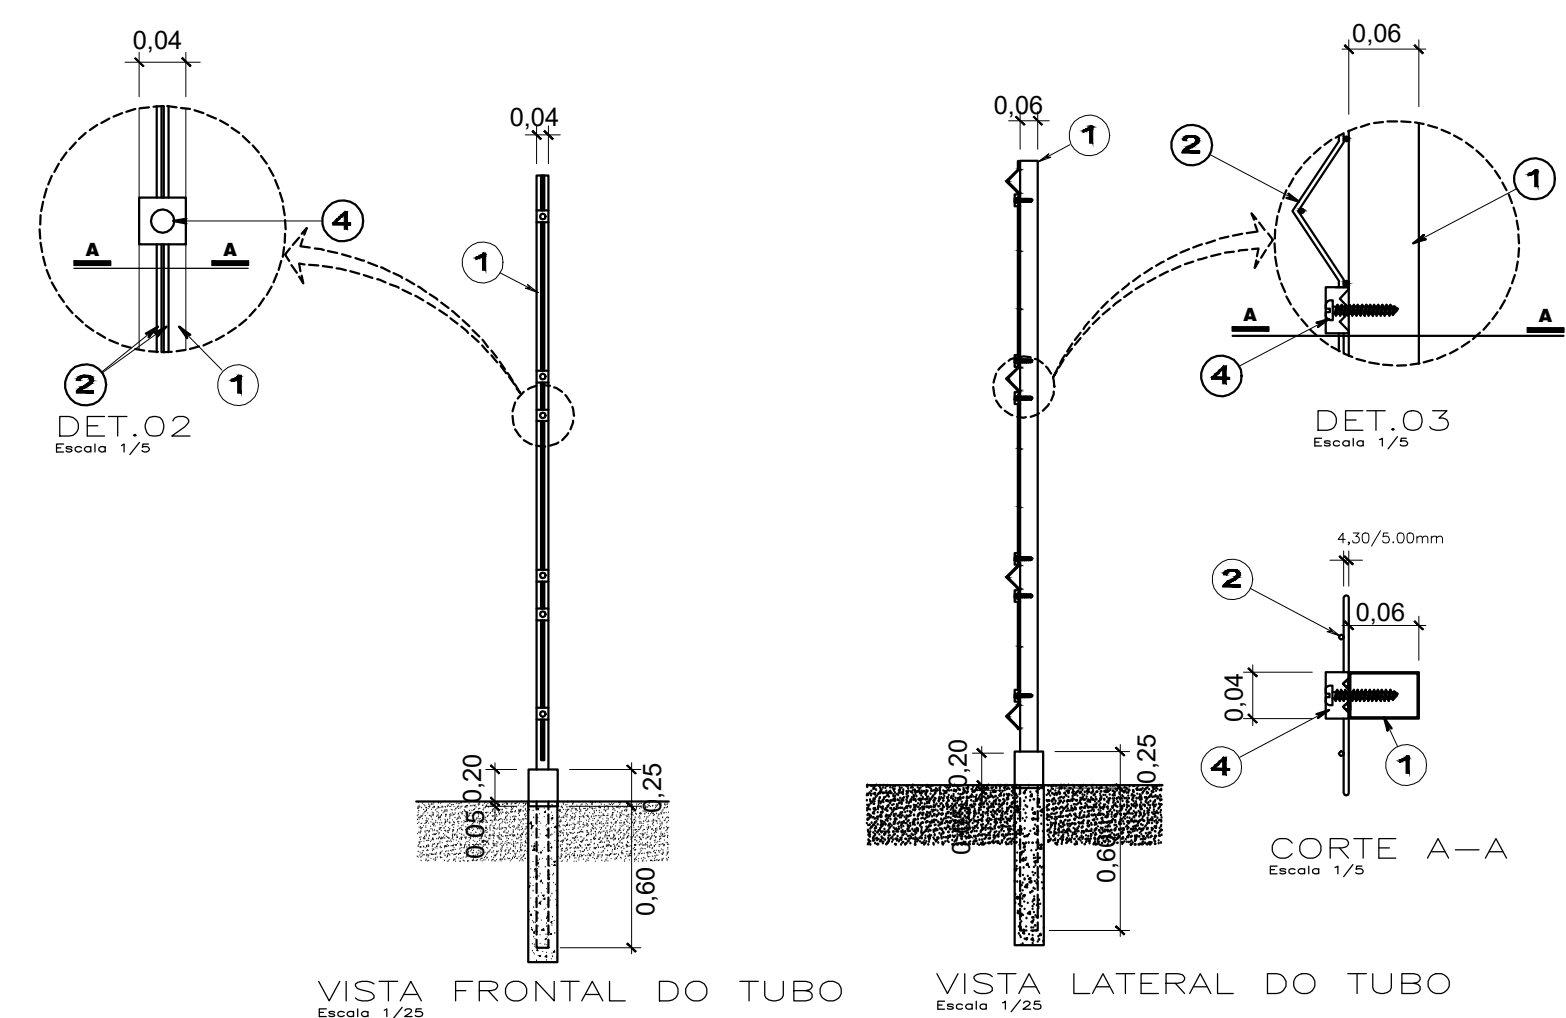


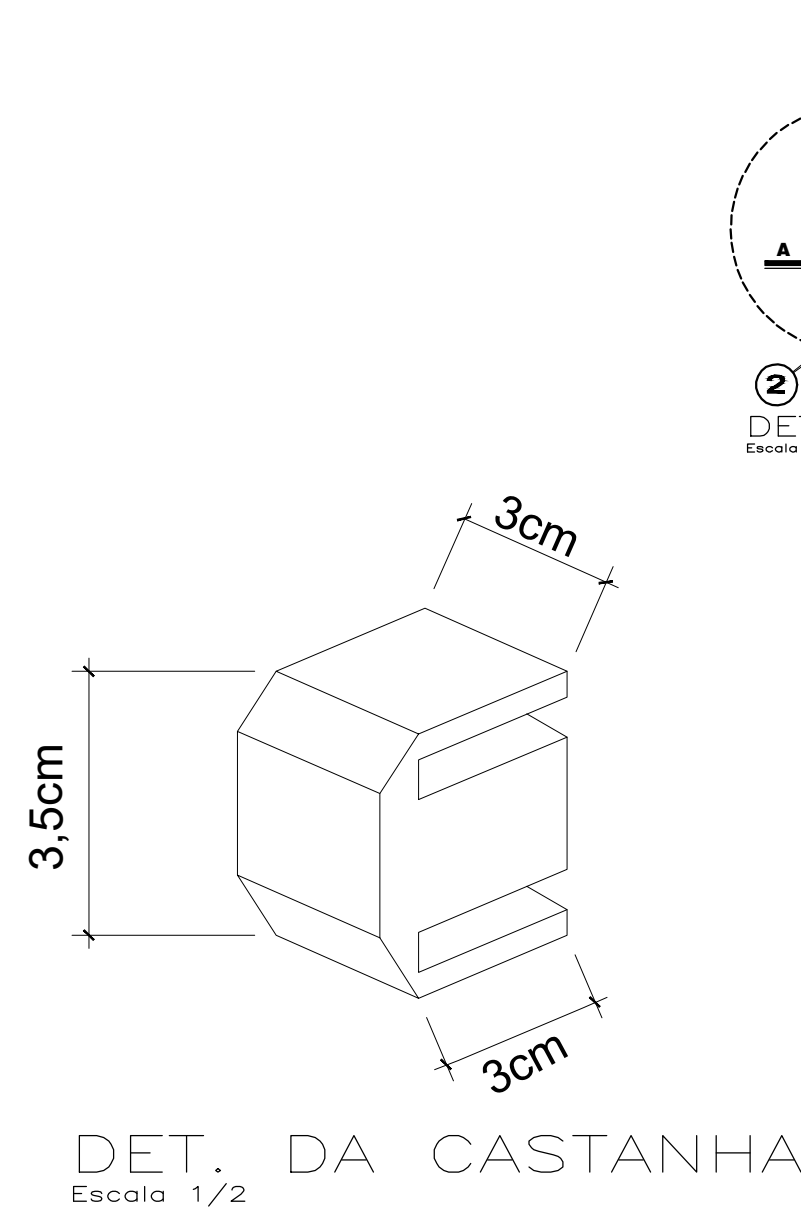

- LEGENDA:**
- 01 _ MONTANTES em tubo 60mm x 40mm x 1,5mm parede. Fixados com concreto em furos de 0,50m a (conforme tabela).
 - 02 _ PAINEL vision 2D malha (conforme Tabela) fio (Conforme tabela) galvanizado com pintura eletrostática.
 - 03 _ CONCRETO consumo 150kg para fixação dos montantes.
 - 04 _ CASTANHAS FIXADORA 100% nylon de alta resistência, com parafusos.
 - 05 _ VIÇA BALDRAME pré moldada, sendo 0,50m abaixo do solo e 0,20m acima.

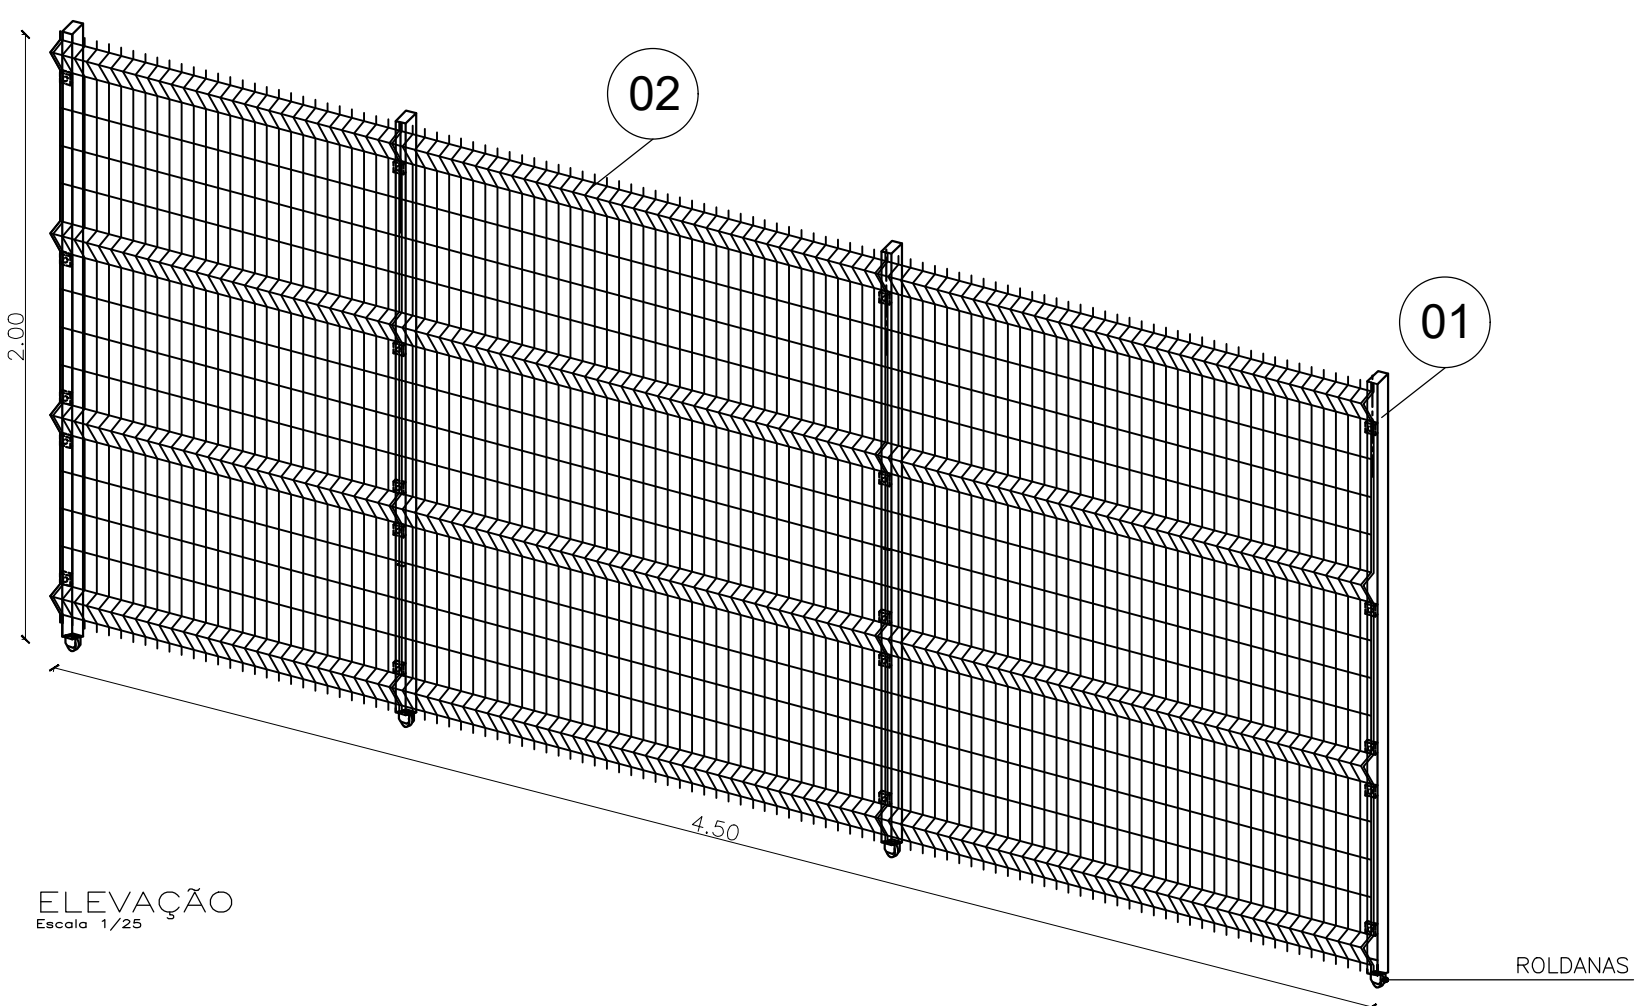

Projeto arquitetônico		Título		01/01		Prancha	
Prefeitura Municipal de Santa Mônica		Proprietário				Obra	
AMPLIAÇÃO BARRACÃO - NIS II		Conteúdo				Localização	
Planta baixa, cortes, implantação e elevação							
Rua Jorqueira		Lote		Quadr		Bairro	
789		11		centro		Santa Mônica - PR	
ÁREA Á CONSTRUIR 458,00 m²							
ÁREA TERRENO 1.620,00m²							
Responsável técnico						Proprietário	
CARLOS EDUARDO DE LIMA						Prefeitura Municipal de Santa Mônica	
CREA - PR 1223004/D						CNPJ 95.641.916/0001-37	
Indicada		Escala		Data		Desenho	
		08/2025				Carlos Eduardo de Lima	