

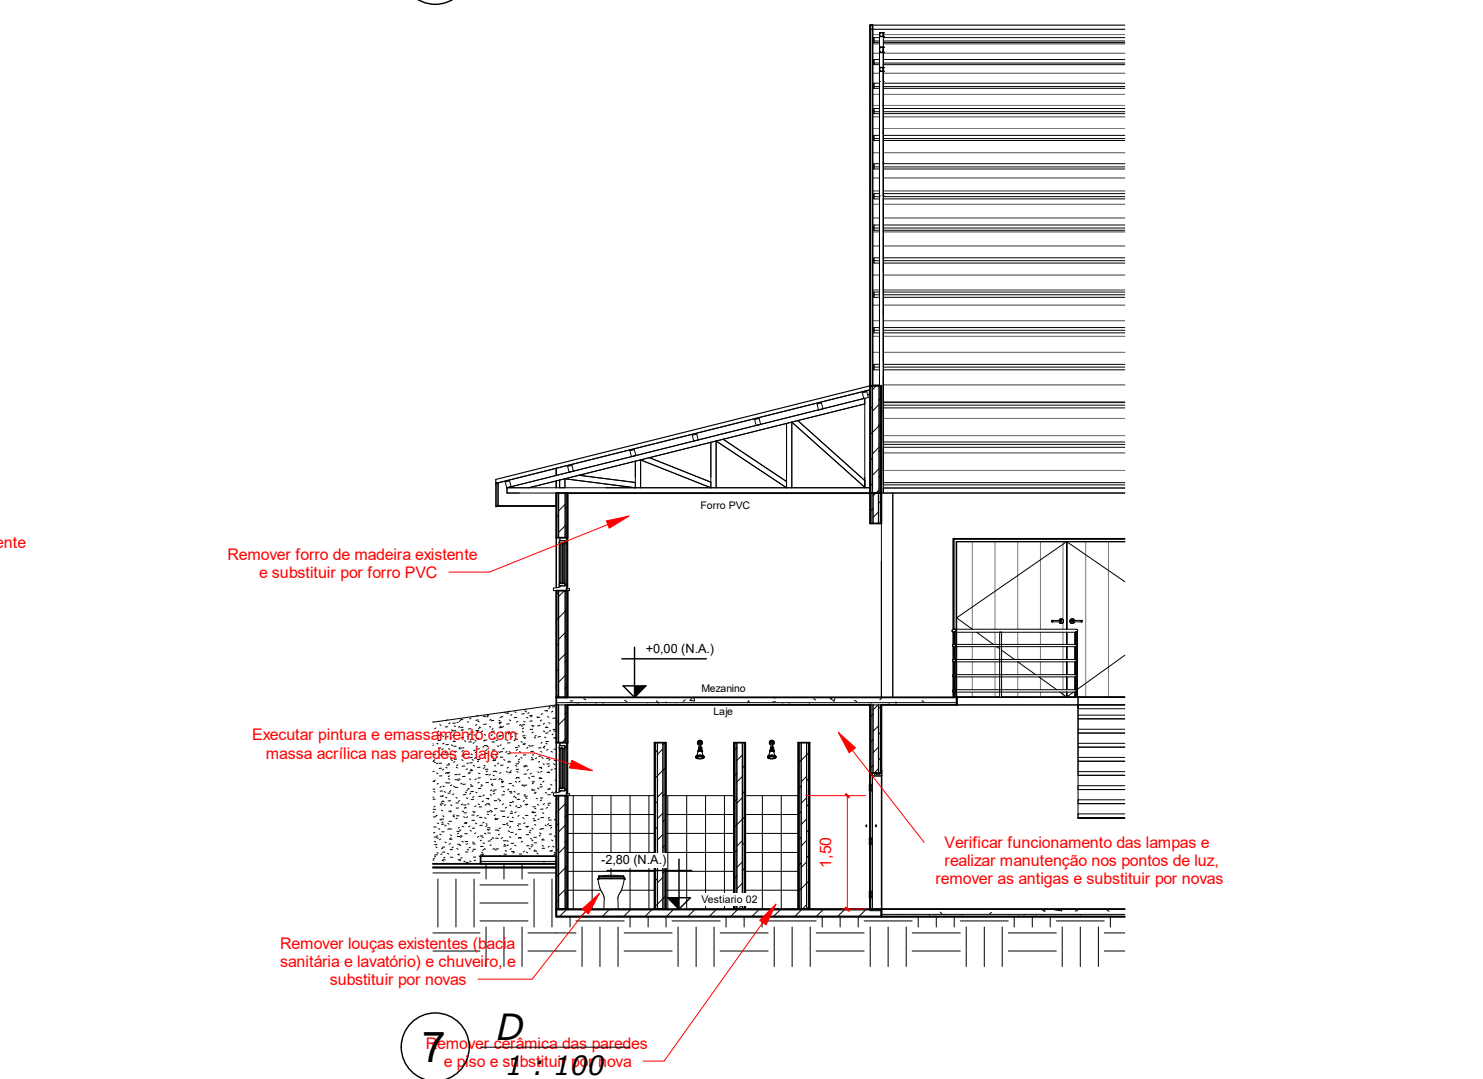
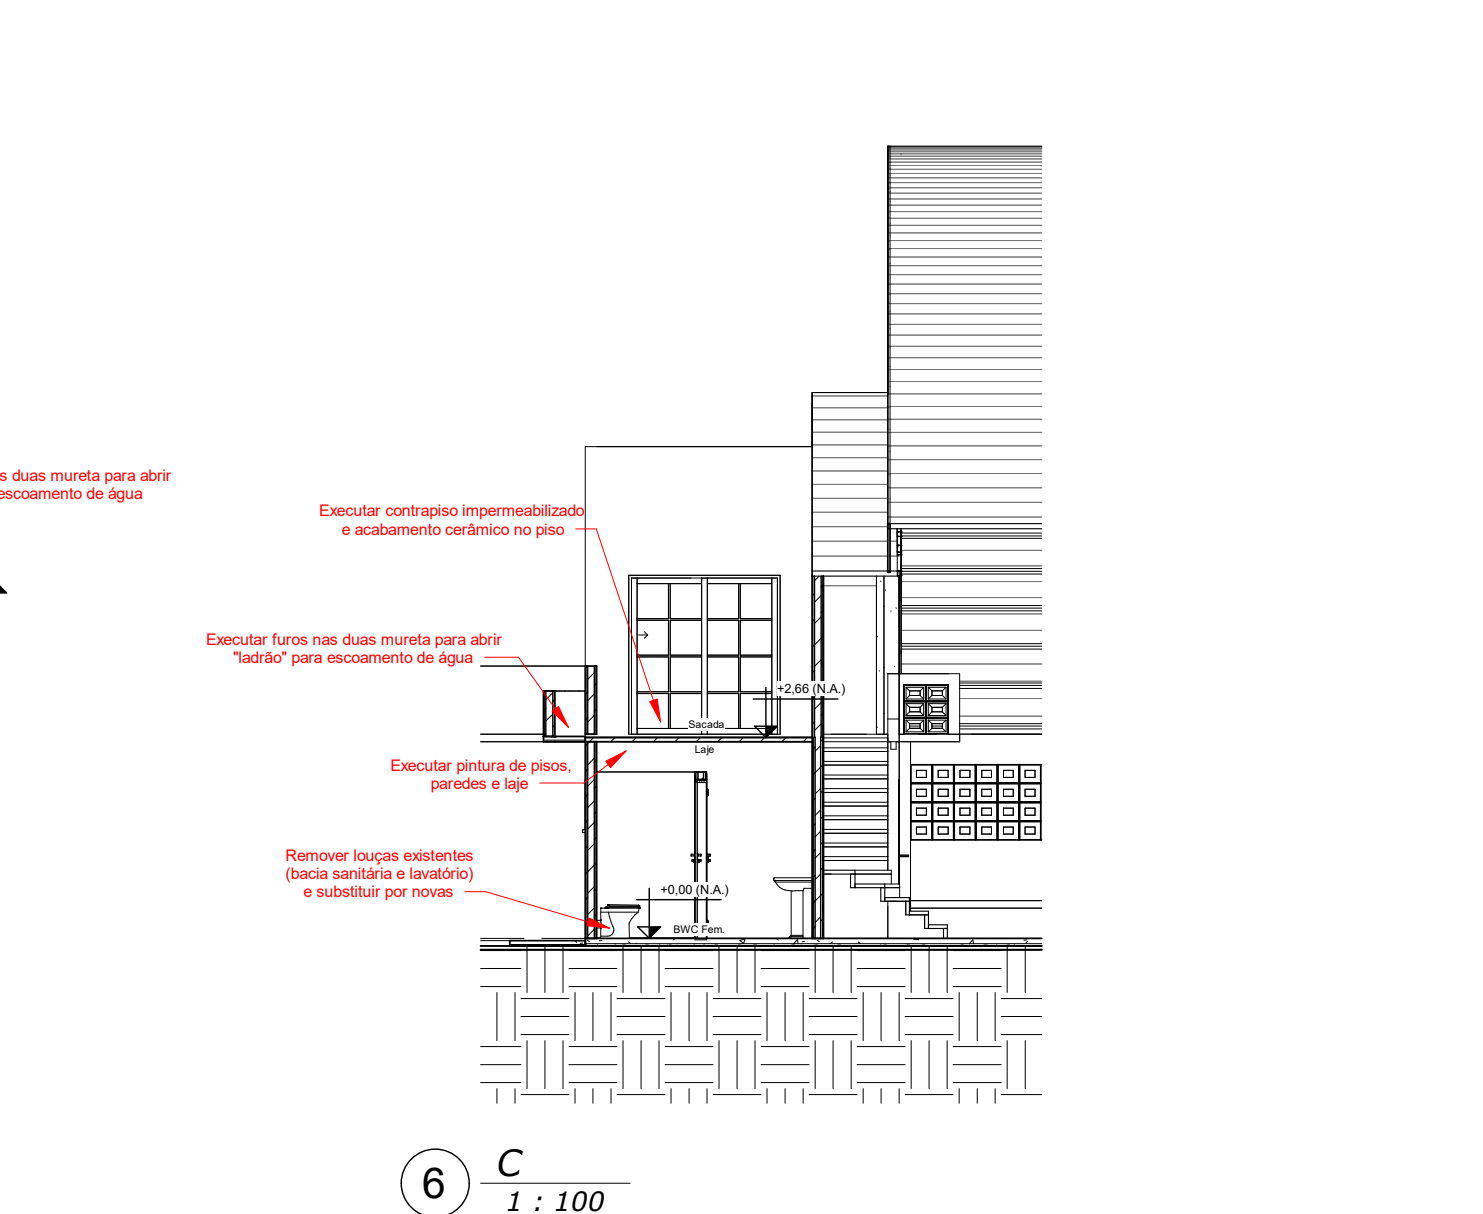
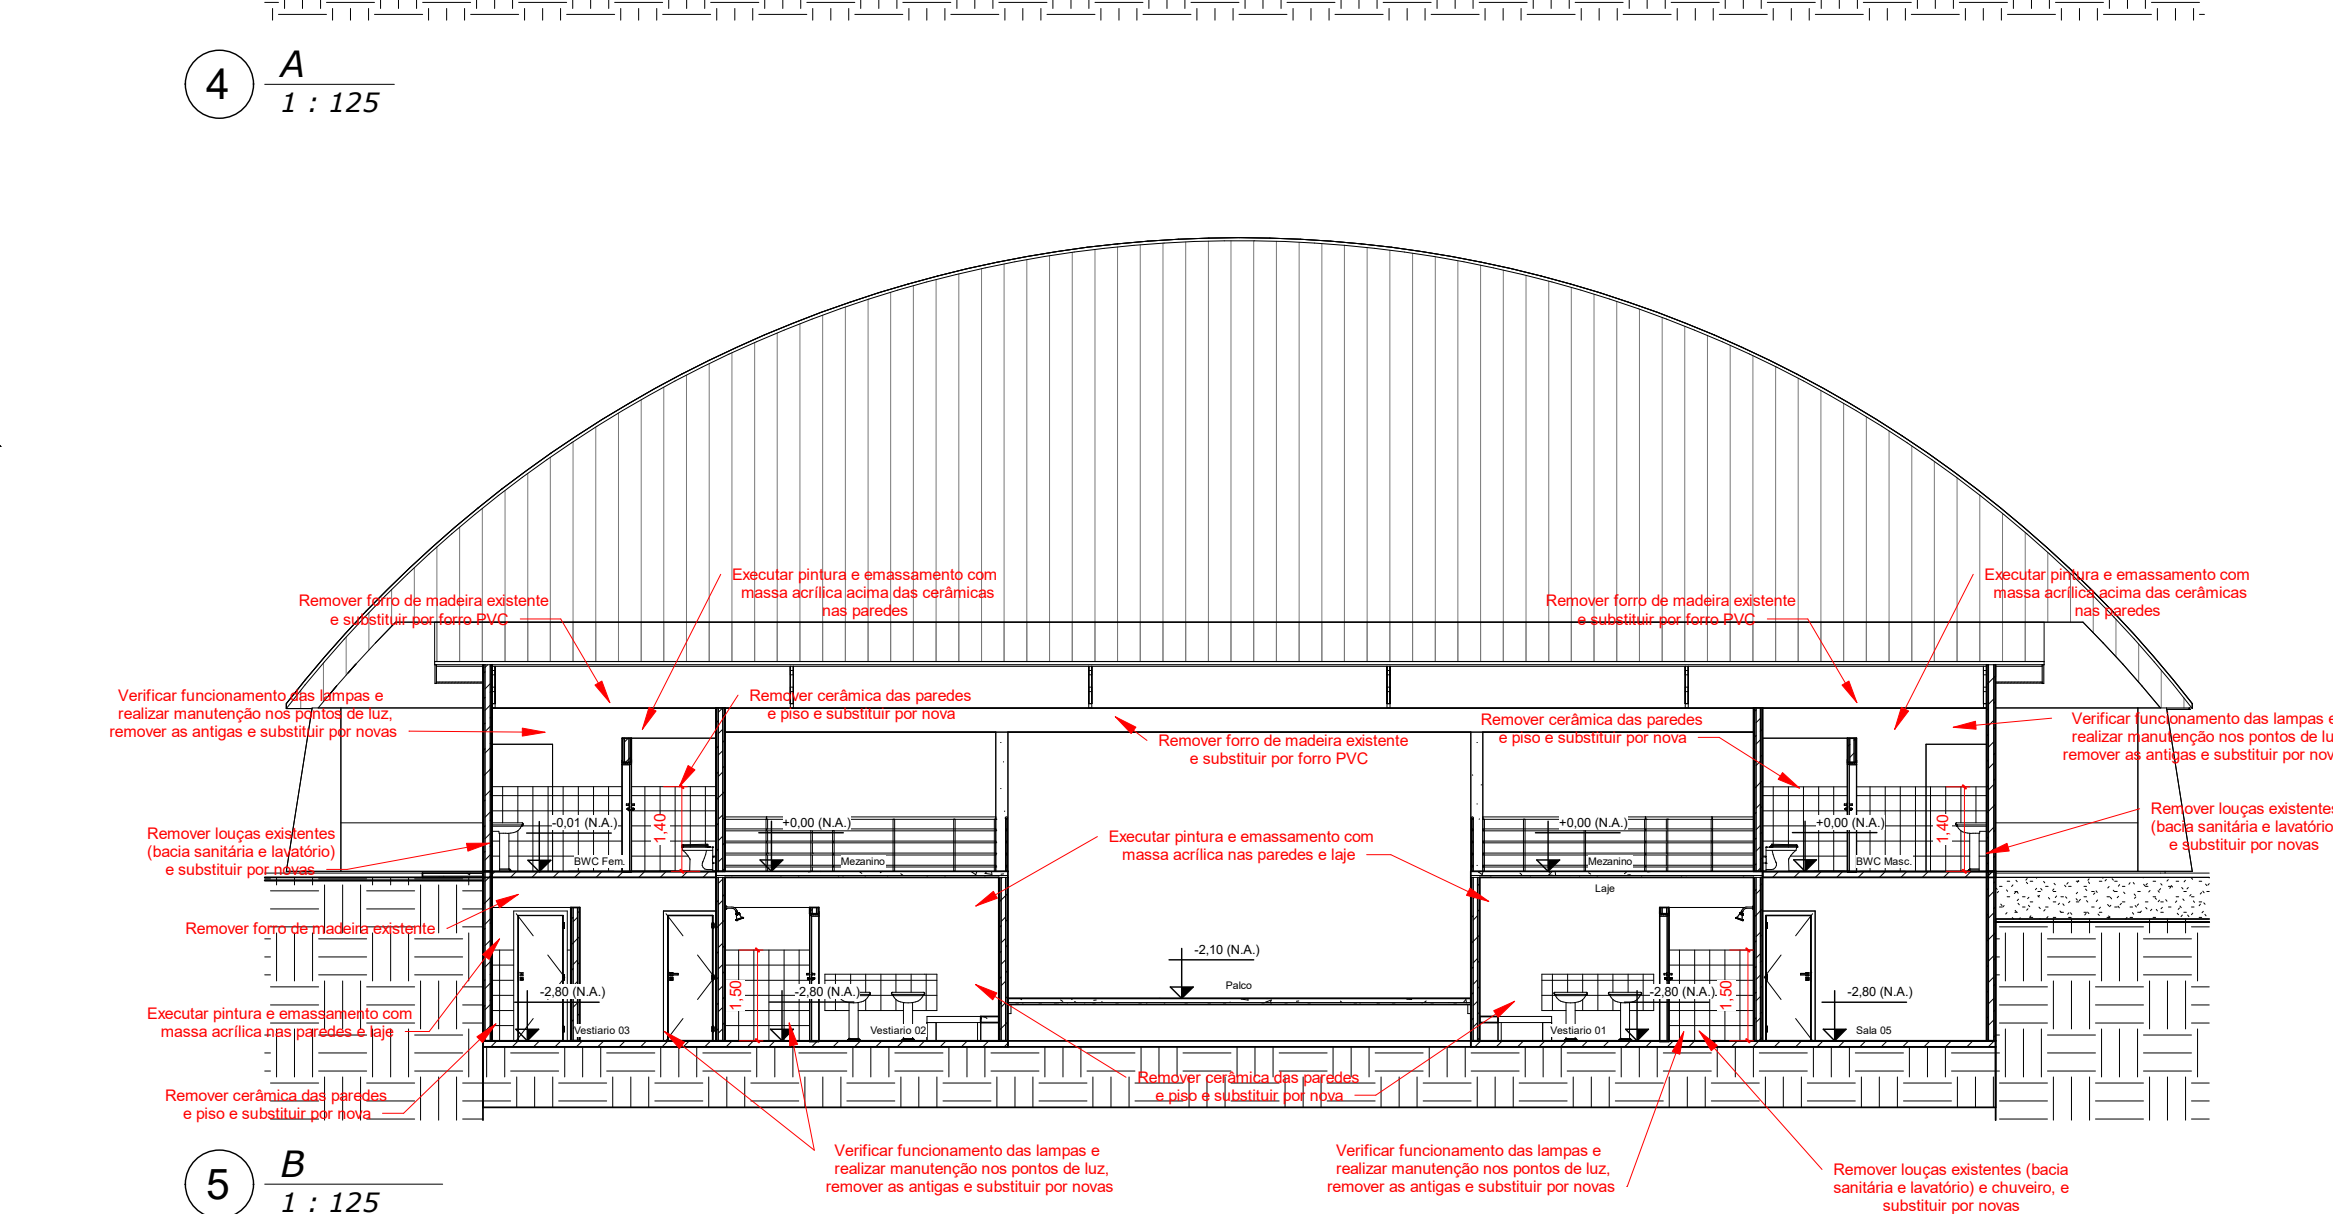
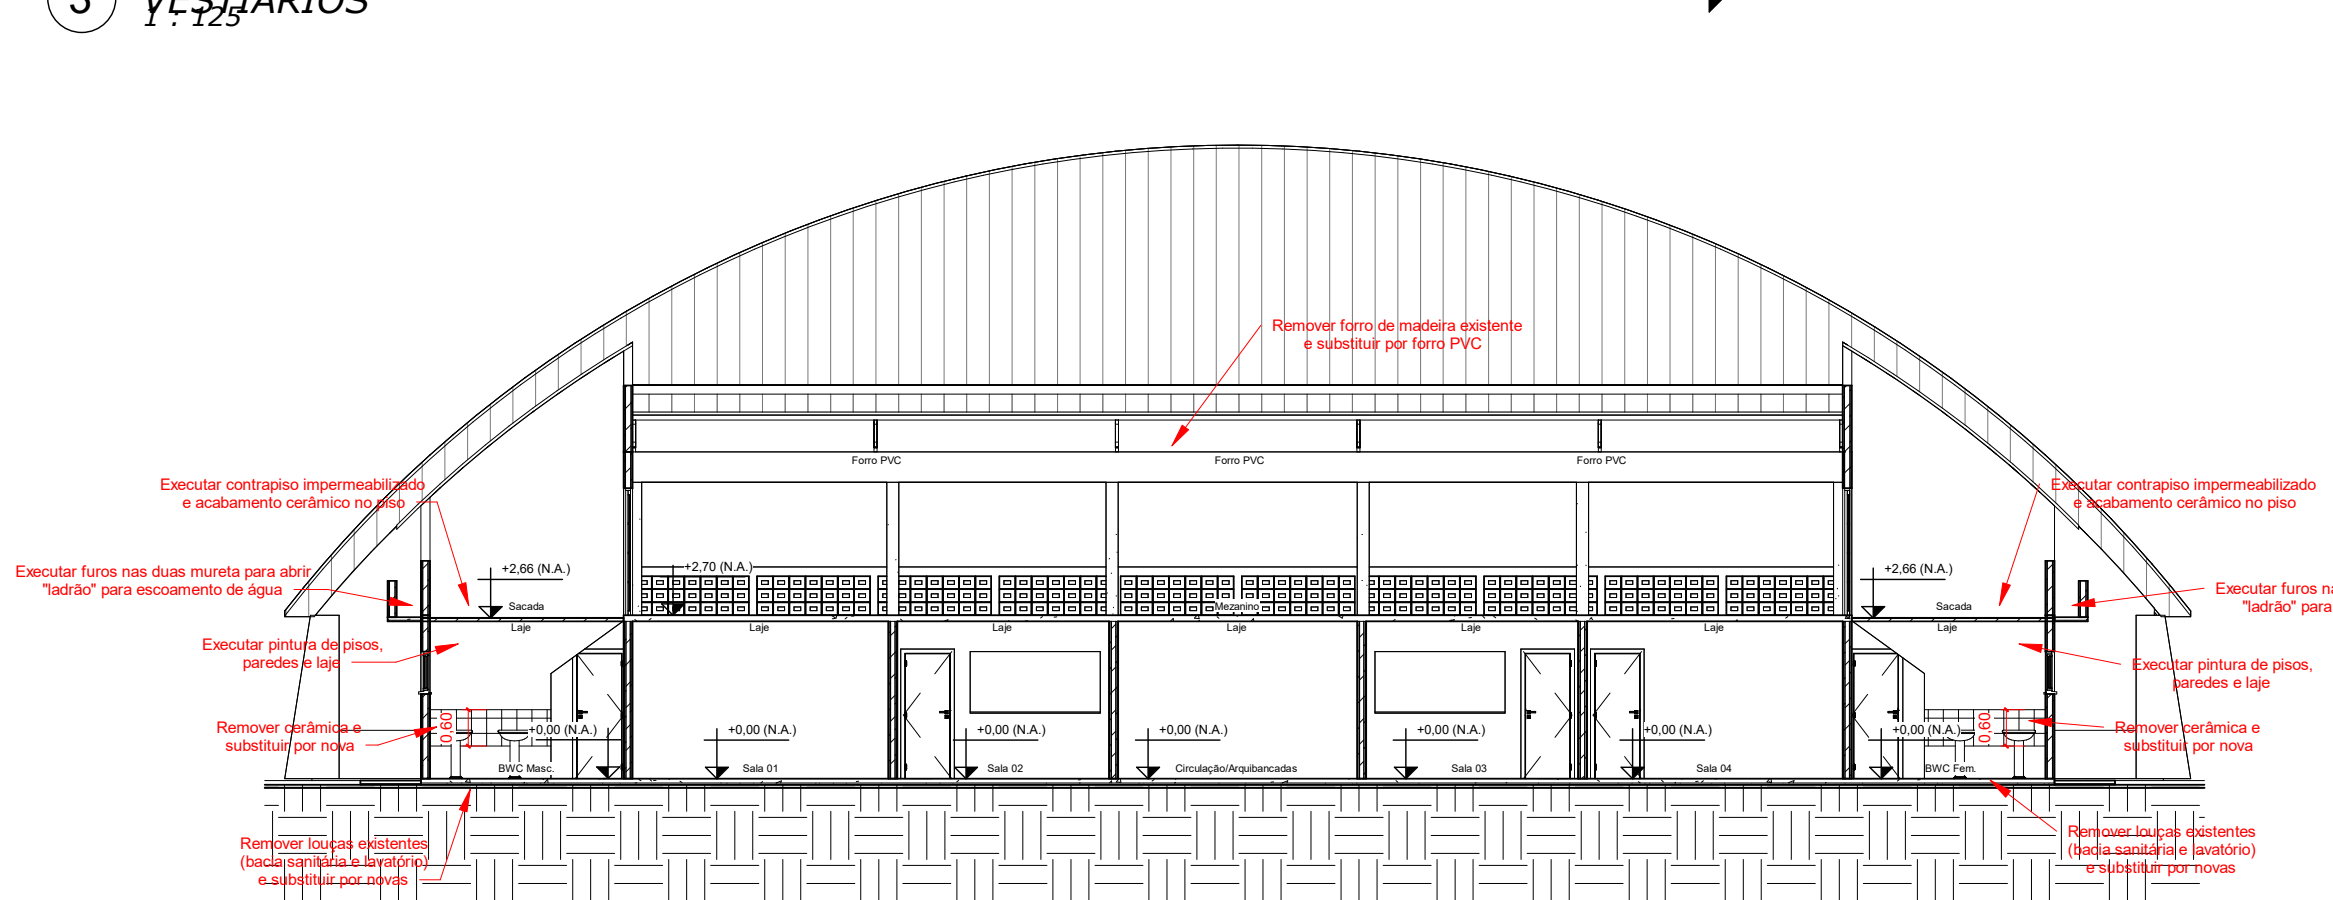
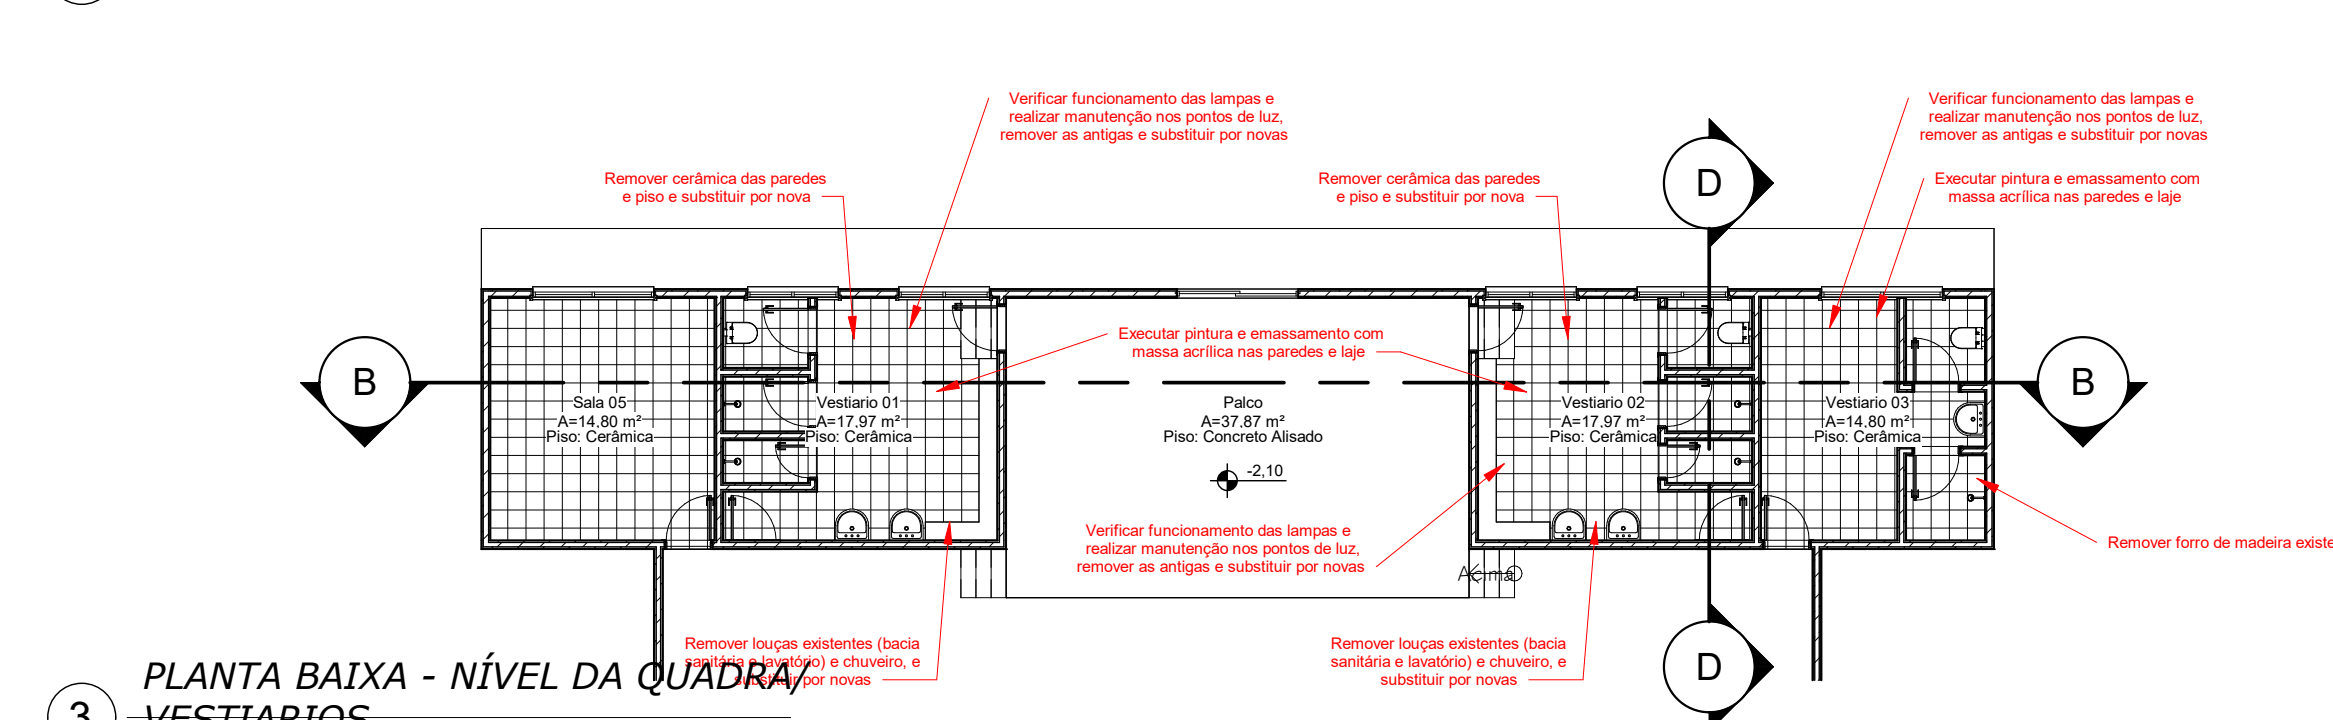


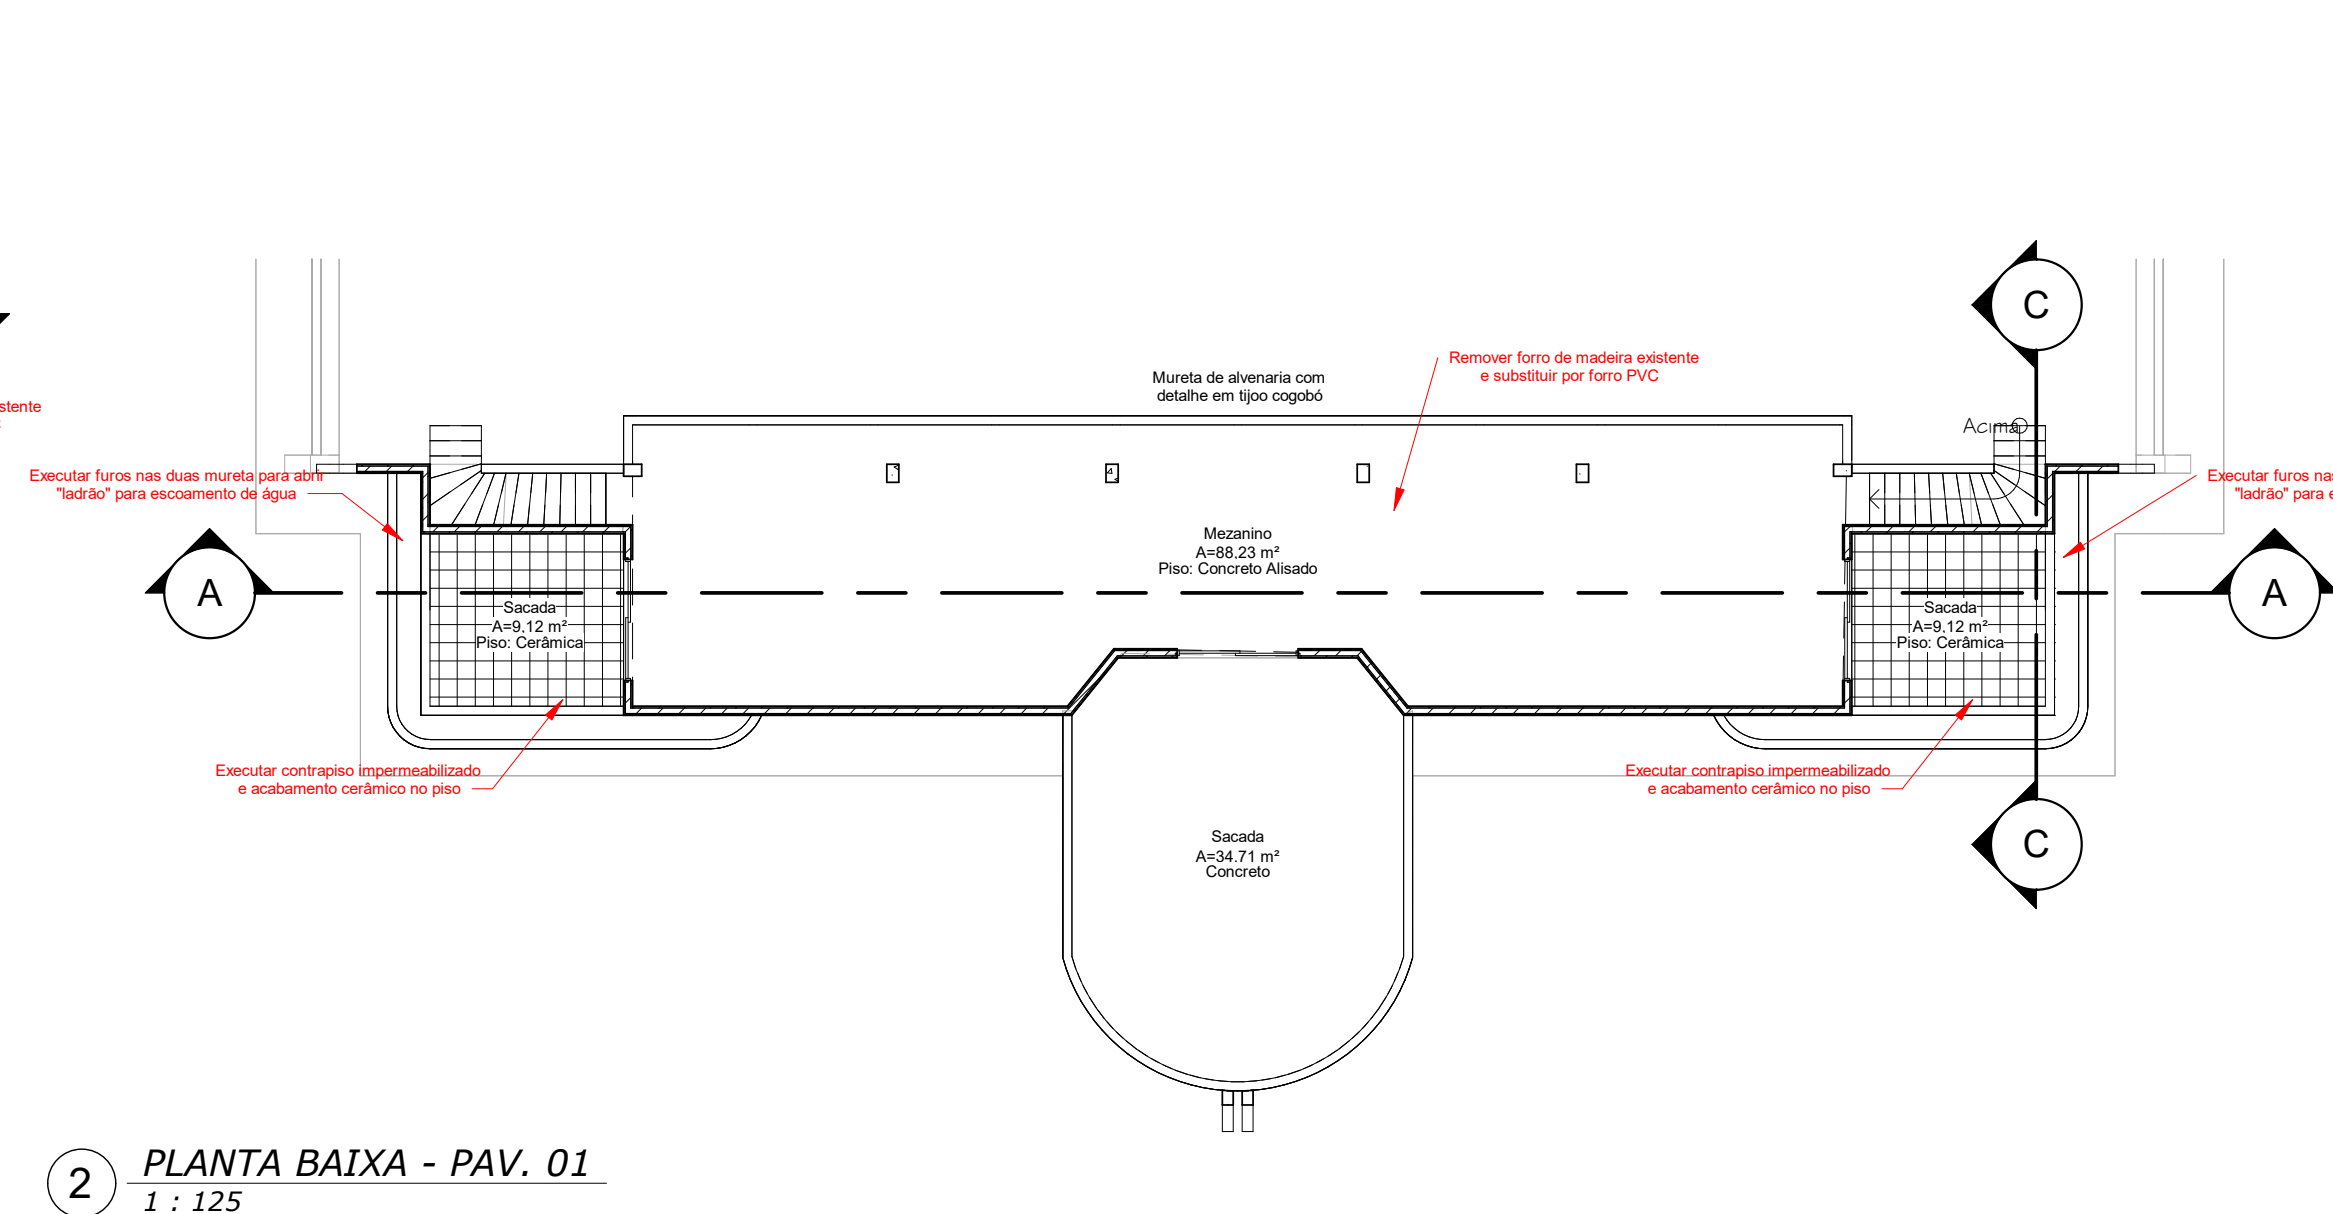

QUADRO DE ÁREAS	
ÁREA EXISTENTE Á SER REFORMADA	284,35 m²
ÁREA TOTAL	1.838,50 m²
ÁREA ÚTIL	1.770,18 m²
ÁREA COBERTA	1.671,94 m²

NOTAS :

1. TODAS AS MEDIDAS DEVEM SER VERIFICADAS EM OBRA.
2. TODAS AS COTAS INTERNAS ESTÃO MEDIDAS EM OSSO.
3. QUALQUER DISCREPÂNCIA ENTRE O PROJETO E A OBRA DEVERÁ SER COMUNICADA AO RESPONSÁVEL TÉCNICO, PARA QUE O MESMO POSSA FORNECER A SOLUÇÃO ADEQUADA.
4. AS FURAÇÕES EM VIGAS E LAGES SÃO DE RESPONSABILIDADE DOS PROJETOS DE INSTALAÇÕES QUE DEVERÃO FORNECER AO CALCULISTA AS PLANTAS COM AS FURAÇÕES INDICADAS NAS FORMAS.
5. PARA MELHOR COMPREENSAO DOS DESENHOS O PROJETO DE ARQUITETURA DEVERÁ SER PLOTADO COLORIDO.
6. PARA ESPECIFICAÇÕES DE ACABAMENTOS VER MEMORIAL DESCRITIVO.

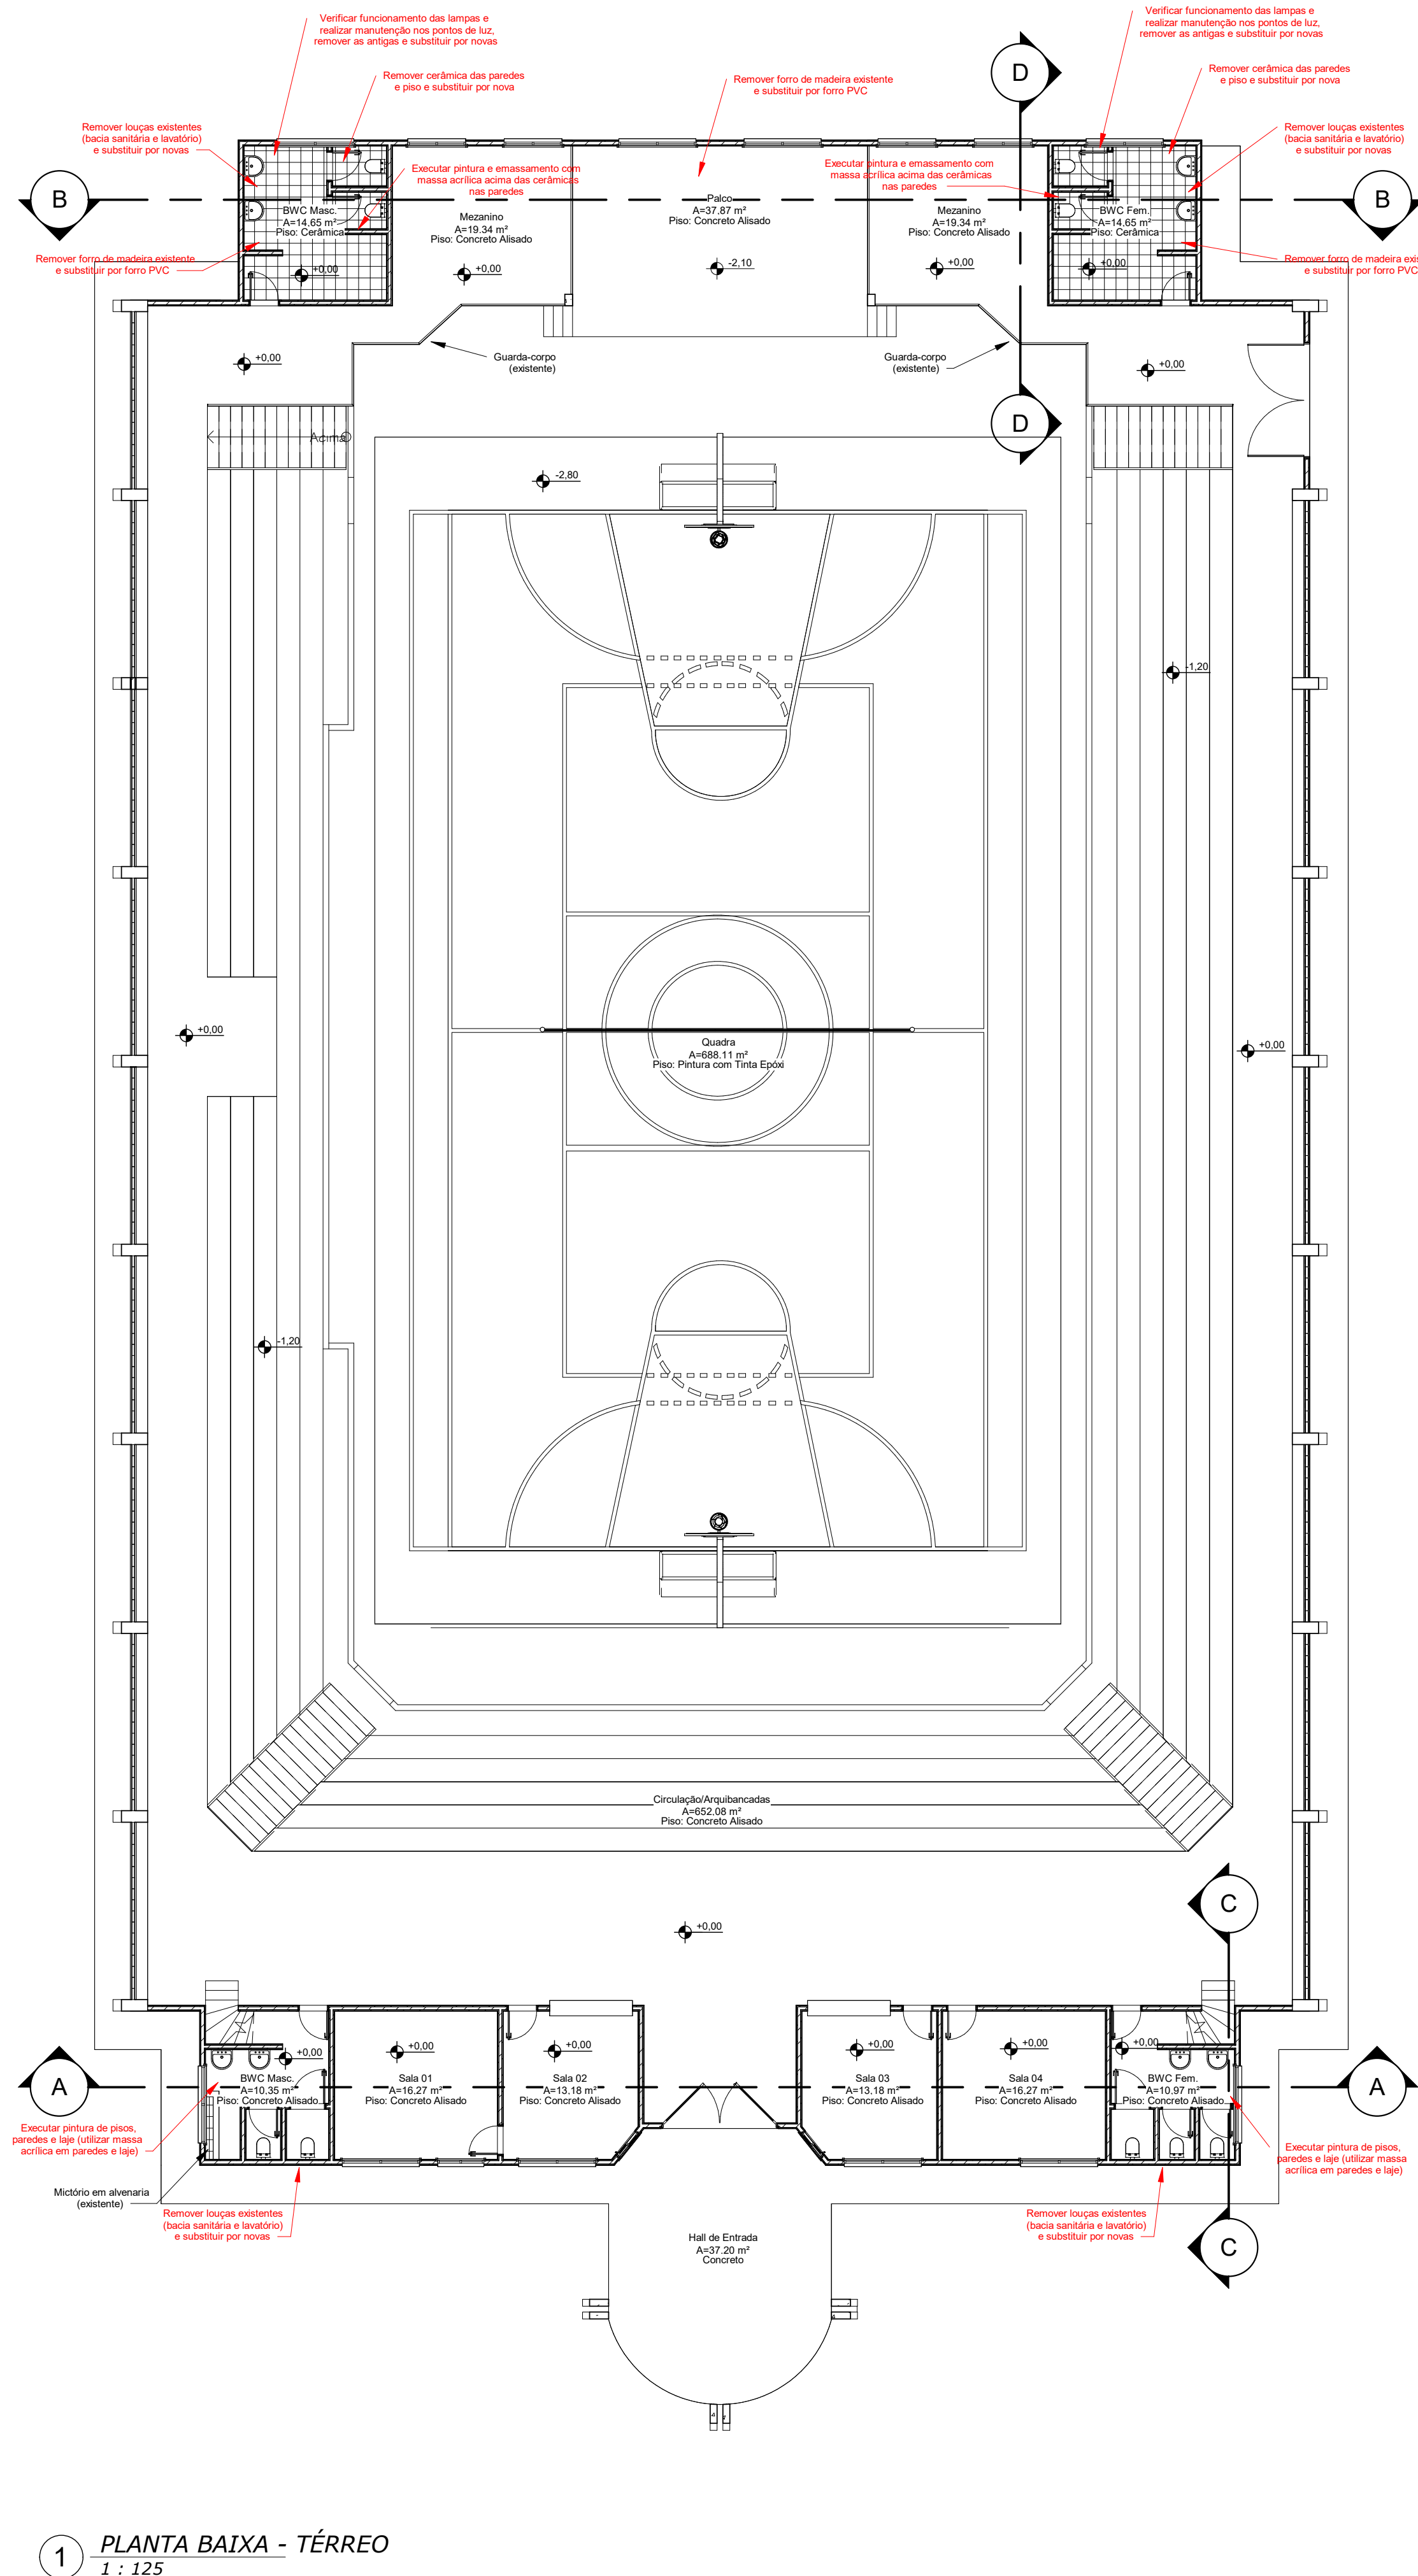

MUNICÍPIO DE CANDÓI

SECRETARIA DE URBANISMO E PROJETOS

NOME/ENDEREÇO EMPREENDIMENTO

CENTRO DE CONVIVENCIA MUNICIPAL

Rua Octacíano Araújo, nº 305 - Quadra 07, Lote 01 - Distrito Administrativo da Paz
Candói - PR

Nº PROJETO

0001

ÁREA TÉCNICA

ENGENHARIA

FASE DO PROJETO

BÁSICO

Nº FOLHA

01/02

EQUIPE TÉCNICA :

TIAGO TURCO
CFTA-BR 048393839-44 - TEC. AGROPECUÁRIA

HELIO DA S. PADILHA
CFT-BR 956656689-15 - TEC. EDIFICAÇÕES

ALTIERI JOSE CORREA
CREA-PR 195335/D-ENGENHEIRO CIVIL

COLABORADORES :

KAUANA KUKUL
CREA-PR 168708/D-ENGENHEIRA CIVIL

GUILHERME FOGACA DOS SANTOS
CREA-PR 203474/D-ENGENHEIRO CIVIL

PAMELA K. VOLSKI
CREA-PR 183472/D - ENGENHEIRA CIVIL

CONTEÚDO

PROJETO ARQUITETÔNICO E DETALHES

REVISÃO

001

DATA

07/2024

ESCALA

INDICA

PROPRIETÁRIO

MUNICÍPIO DE CANDÓI
CNPJ 95.684.478/0001-94

RESPONSÁVEL TÉCNICO PELO PROJETO

ADRIANO A. DE OLIVEIRA
CREA-PR 182870-D-ENGENHEIRO CIVIL