




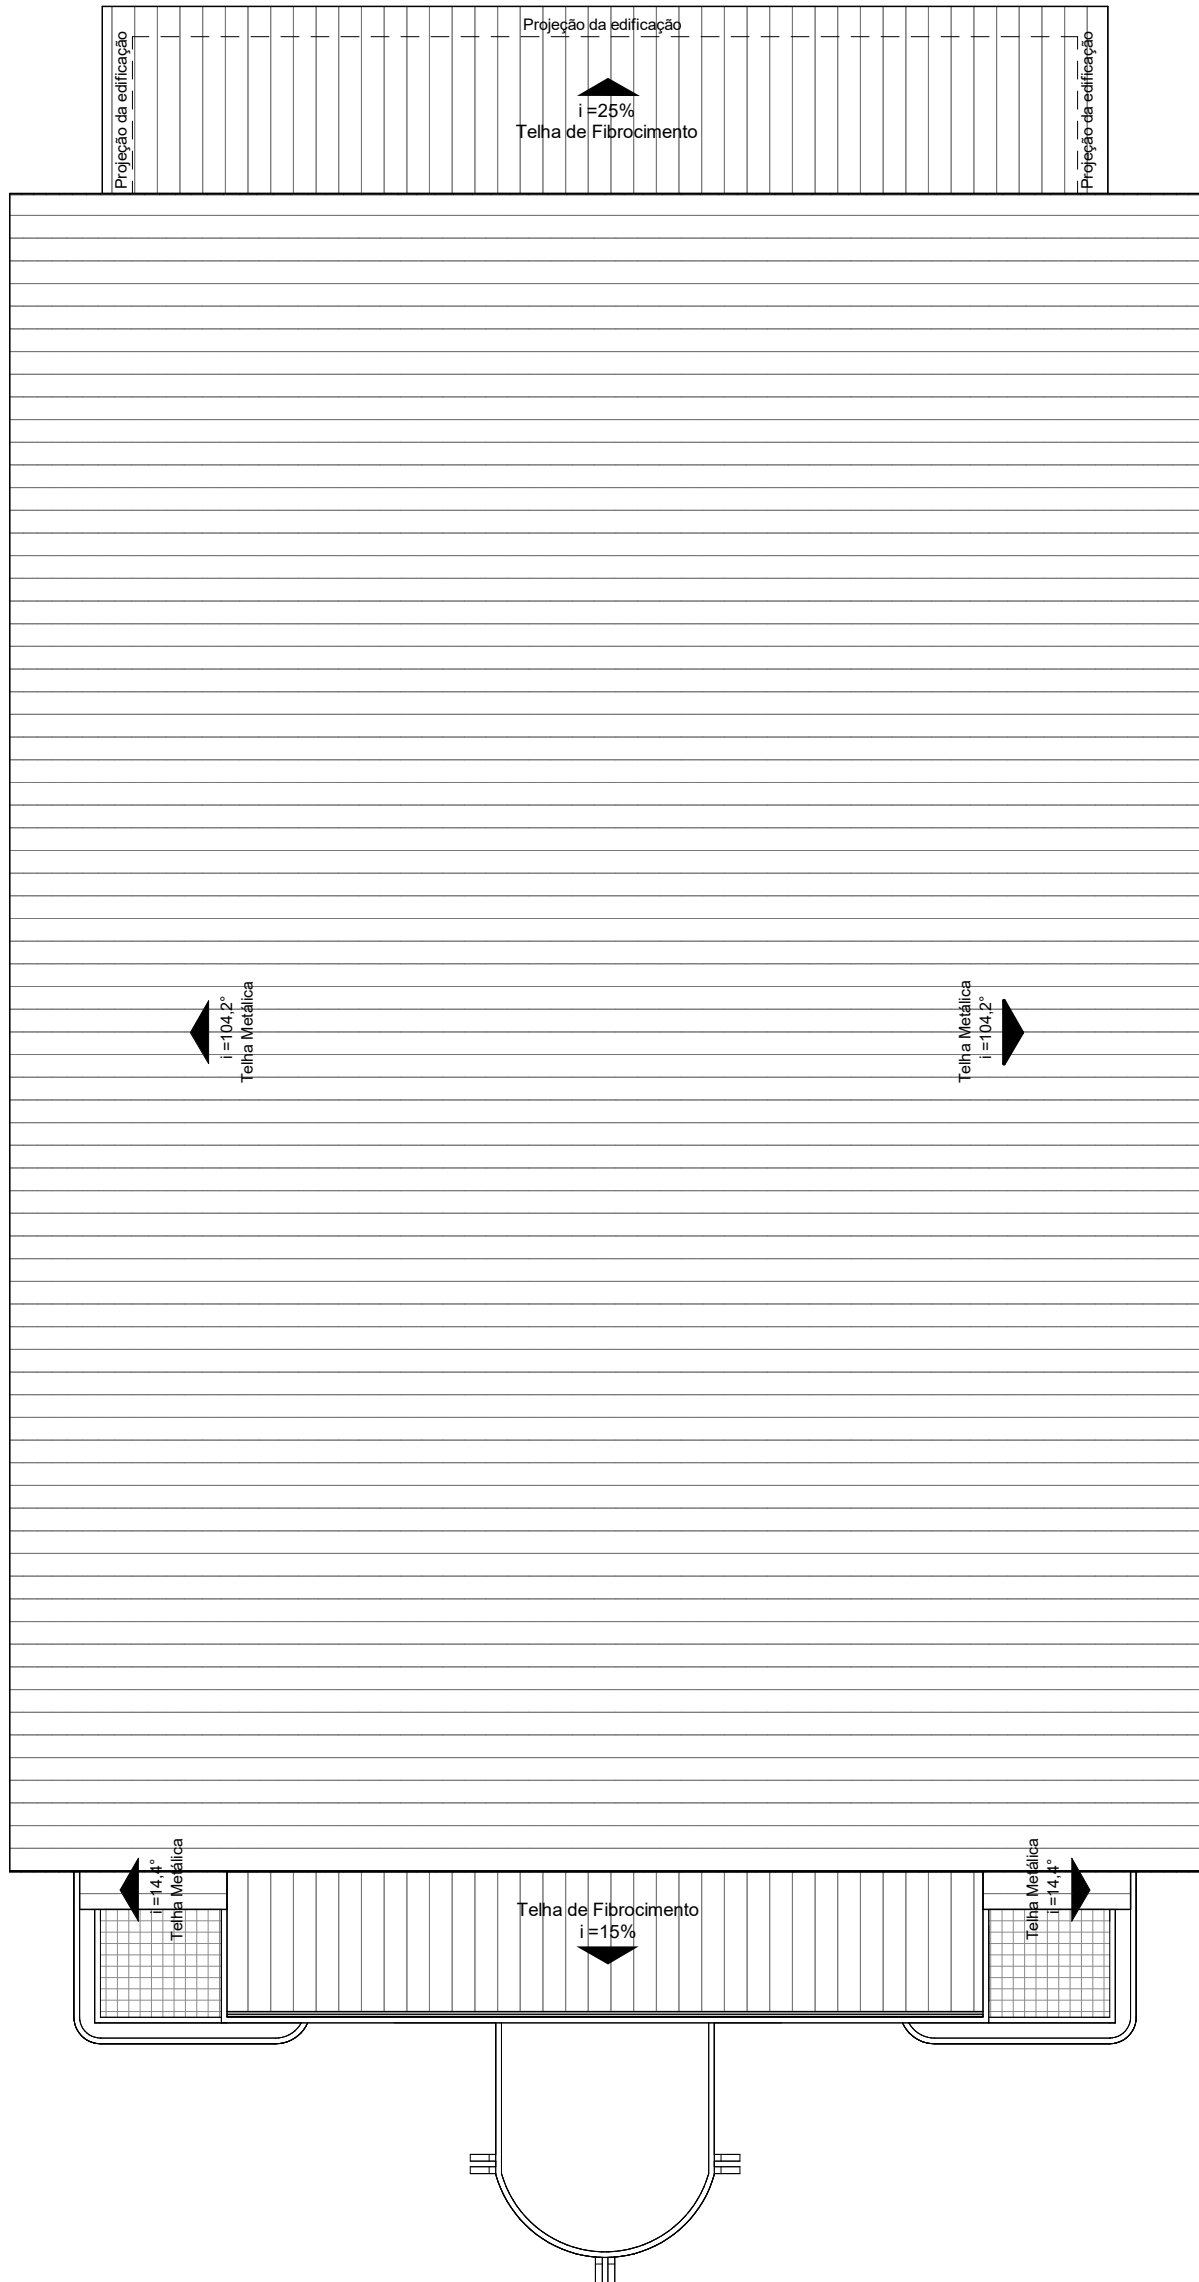


1 PLANTA DE COBERTURA E IMPLANTAÇÃO
1 : 200

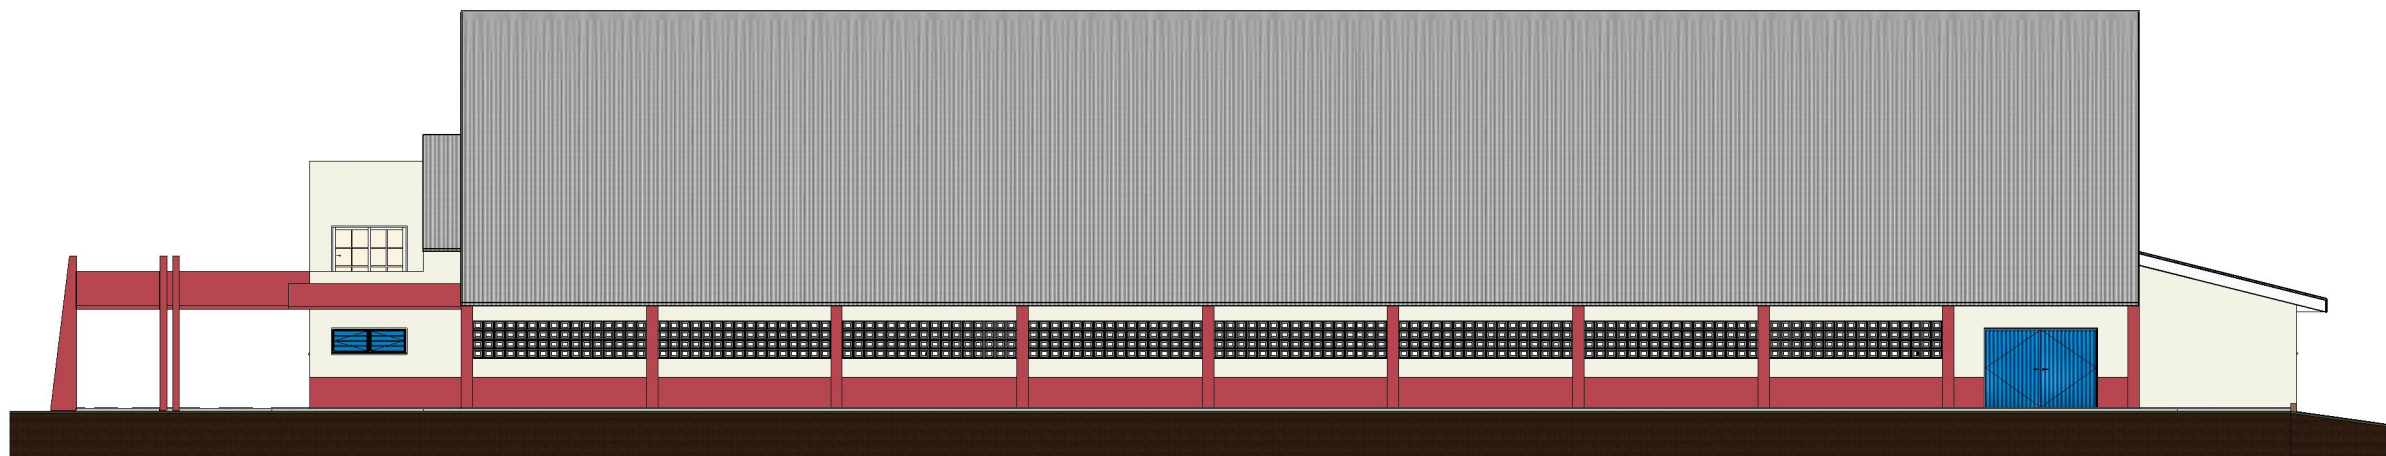


5 ELEVAÇÃO LATERAL
1 : 200

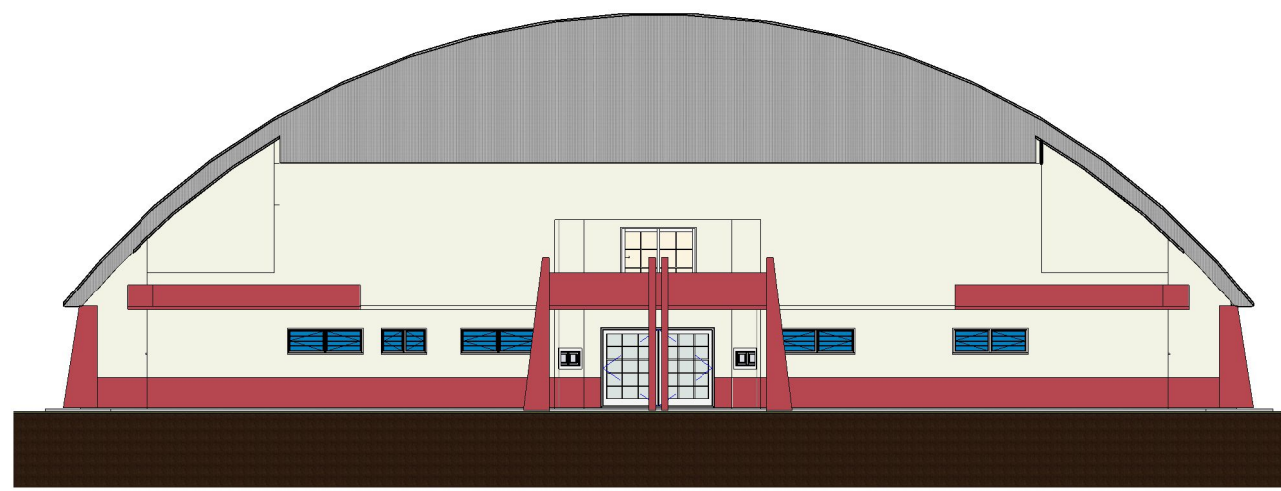


2 ELEVAÇÃO FRONTAL
1 : 200

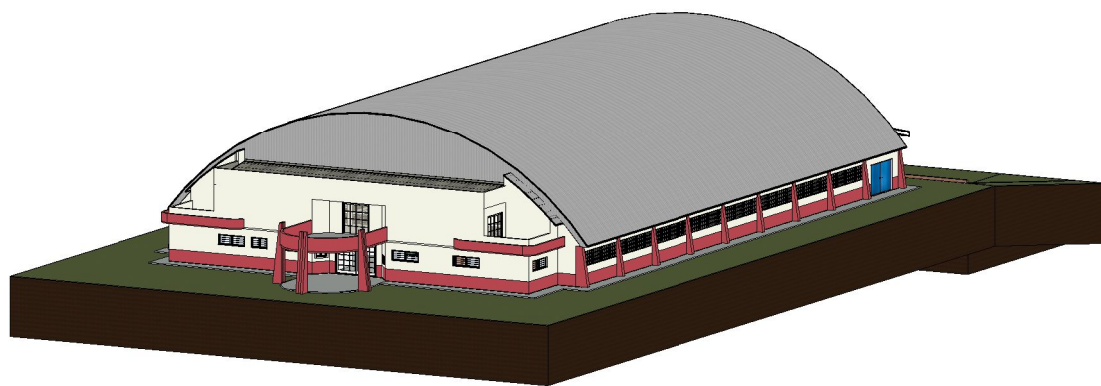

3 3D A

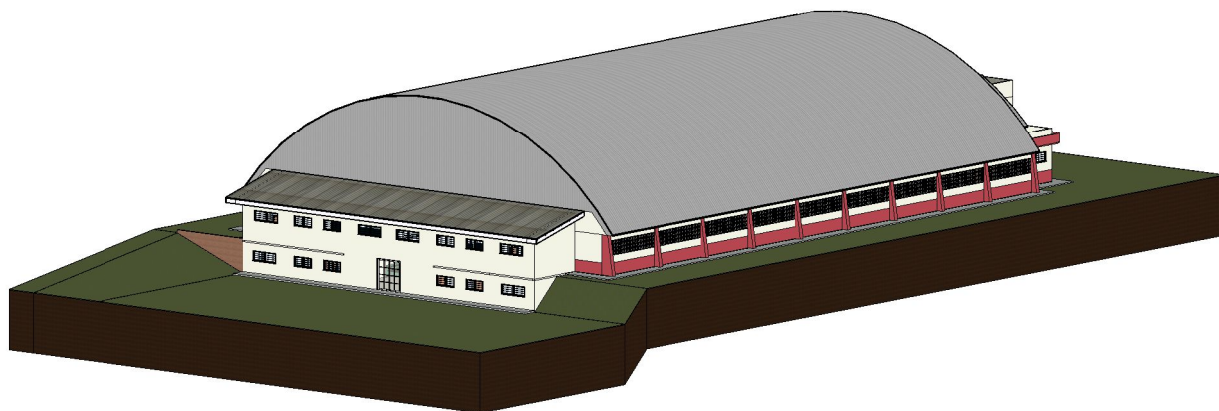

4 3D B

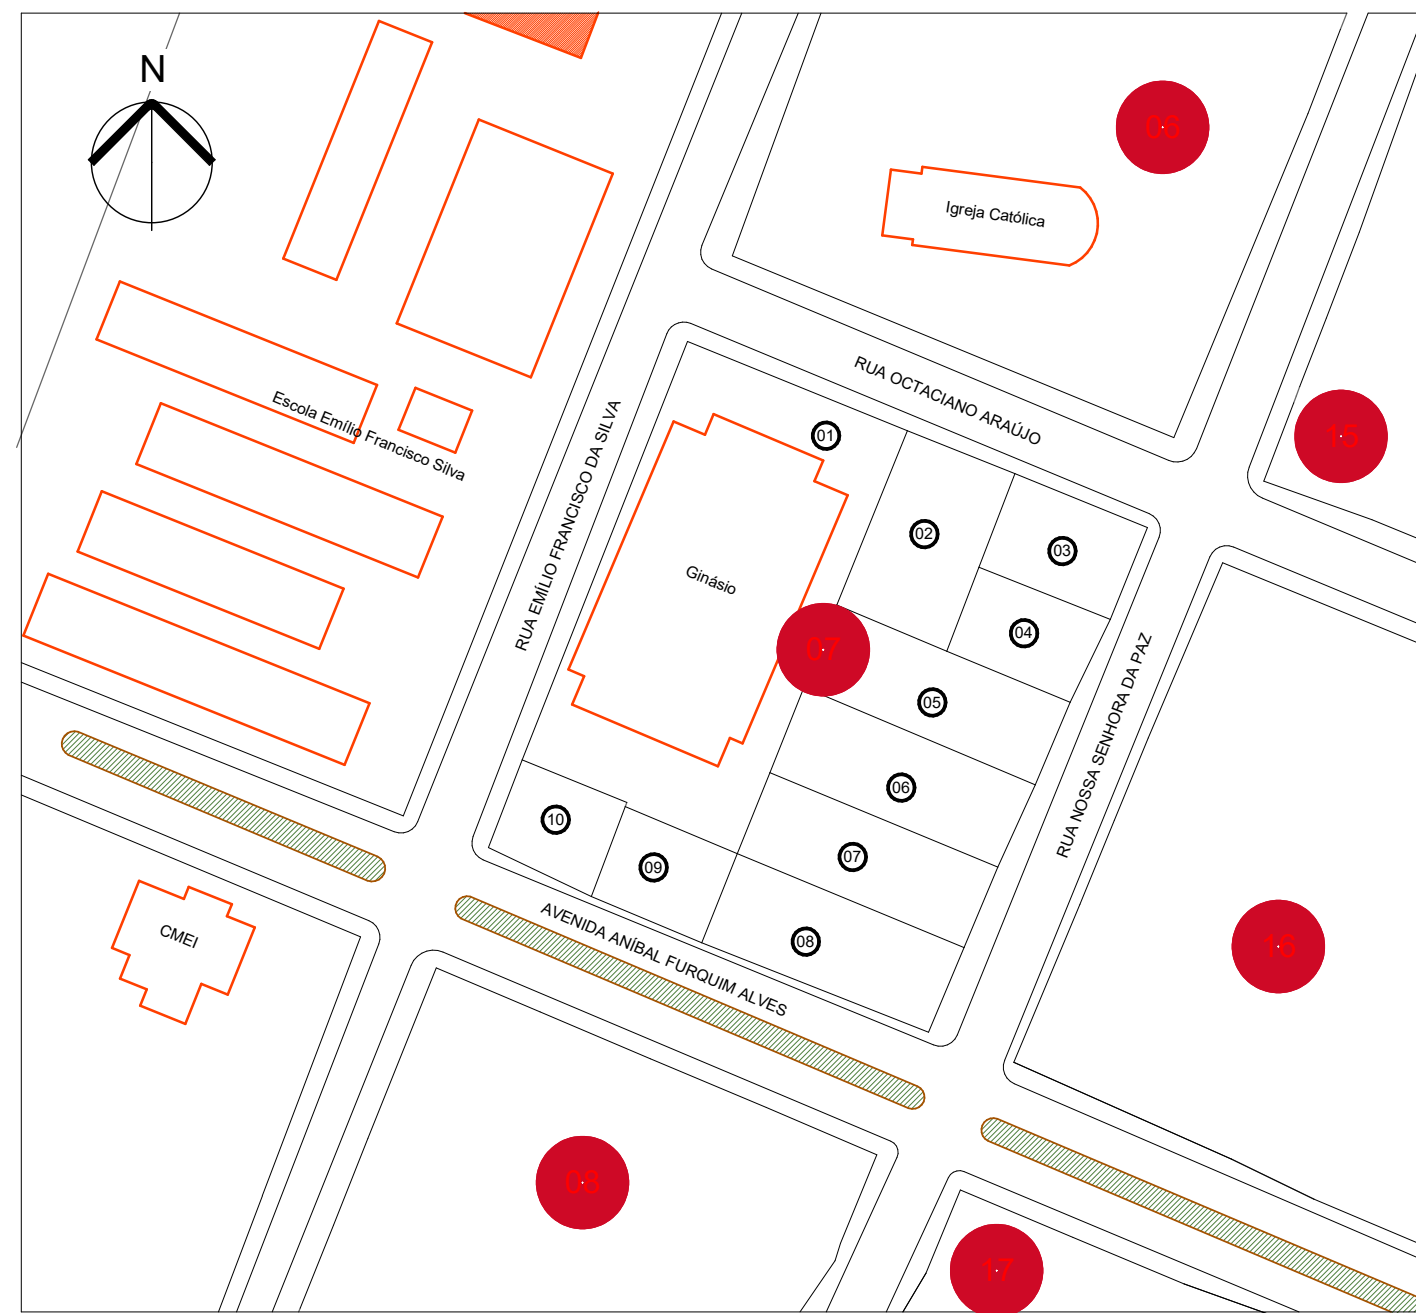

6 PLANTA DE SITUAÇÃO
1 : 1250

NOTAS :

- TODAS AS MEDIDAS DEVEM SER VERIFICADAS EM OBRA.
- TODAS AS COTAS INTERNAS ESTÃO MEDIDAS EM OSSO.
- QUALQUER DISCREPÂNCIA ENTRE O PROJETO E A OBRA DEVERÁ SER COMUNICADA AO RESPONSÁVEL TÉCNICO, PARA QUE O MESMO POSSA FORNECER A SOLUÇÃO ADEQUADA.
- AS FURAÇÕES EM VIGAS E LAGES SÃO DE RESPONSABILIDADES DOS PROJETOS DE INSTALAÇÕES QUE DEVERÃO FORNECER AO CALCULISTA AS PLANTAS COM AS FURAÇÕES INDICADAS NAS FORMAS
- PARA MELHOR COMPREENSÃO DOS DESENHOS O PROJETO DE ARQUITETURA DEVERÁ SER PLOTADO COLORIDO.
- PARA ESPECIFICAÇÕES DE ACABAMENTOS VER MEMORIAL DESCRITIVO.



MUNICÍPIO DE CANDÓI

SECRETARIA DE URBANISMO E PROJETOS

NOME/ ENDEREÇO EMPREENDIMENTO

Nº PROJETO
0001

CENTRO DE CONVIVENCIA MUNICIPAL

Rua Octaciano Araújo, nº 305 - Quadra 07, Lote 01 - Distrito Administrativo da Paz
Candói - PR

ÁREA TÉCNICA
ENGENHARIA

FASE DO PROJETO
BÁSICO

Nº FOLHA

EQUIPE TÉCNICA :

COLABORADORES :

TIAGO TURCO
CFTA-BR 048393839-44 - TÉC. AGROPECUÁRIA

KAUANA KUKUL
CREA-PR 168708/D-ENGENHEIRA CIVIL

HELIO DA S. PADILHA
CFT-BR 956656689-15 - TÉC. EDIFICAÇÕES

GUILHERME FOGAÇA DOS SANTOS
CREA-PR 203474/D-ENGENHEIRO CIVIL

ALTIERI JOSE CORREA
CREA-PR 195335/D-ENGENHEIRO CIVIL

PAMELA K. VOLSKI
CREA-BR 183472/D - ENGENHEIRA CIVIL

CONTEÚDO

REVISÃO

001

DATA

07/2024

ESCALA

INDICA

PROPRIETÁRIO

RESPONSÁVEL TÉCNICO PELO PROJETO

MUNICÍPIO DE CANDÓI
CNPJ 95.684.478/0001-94

ADRIANO A. DE OLIVEIRA
CREA-PR 168287/D-ENGENHEIRO CIVIL

02/02