


1 **PLANTA DE SITUAÇÃO**
Escala: 1/250

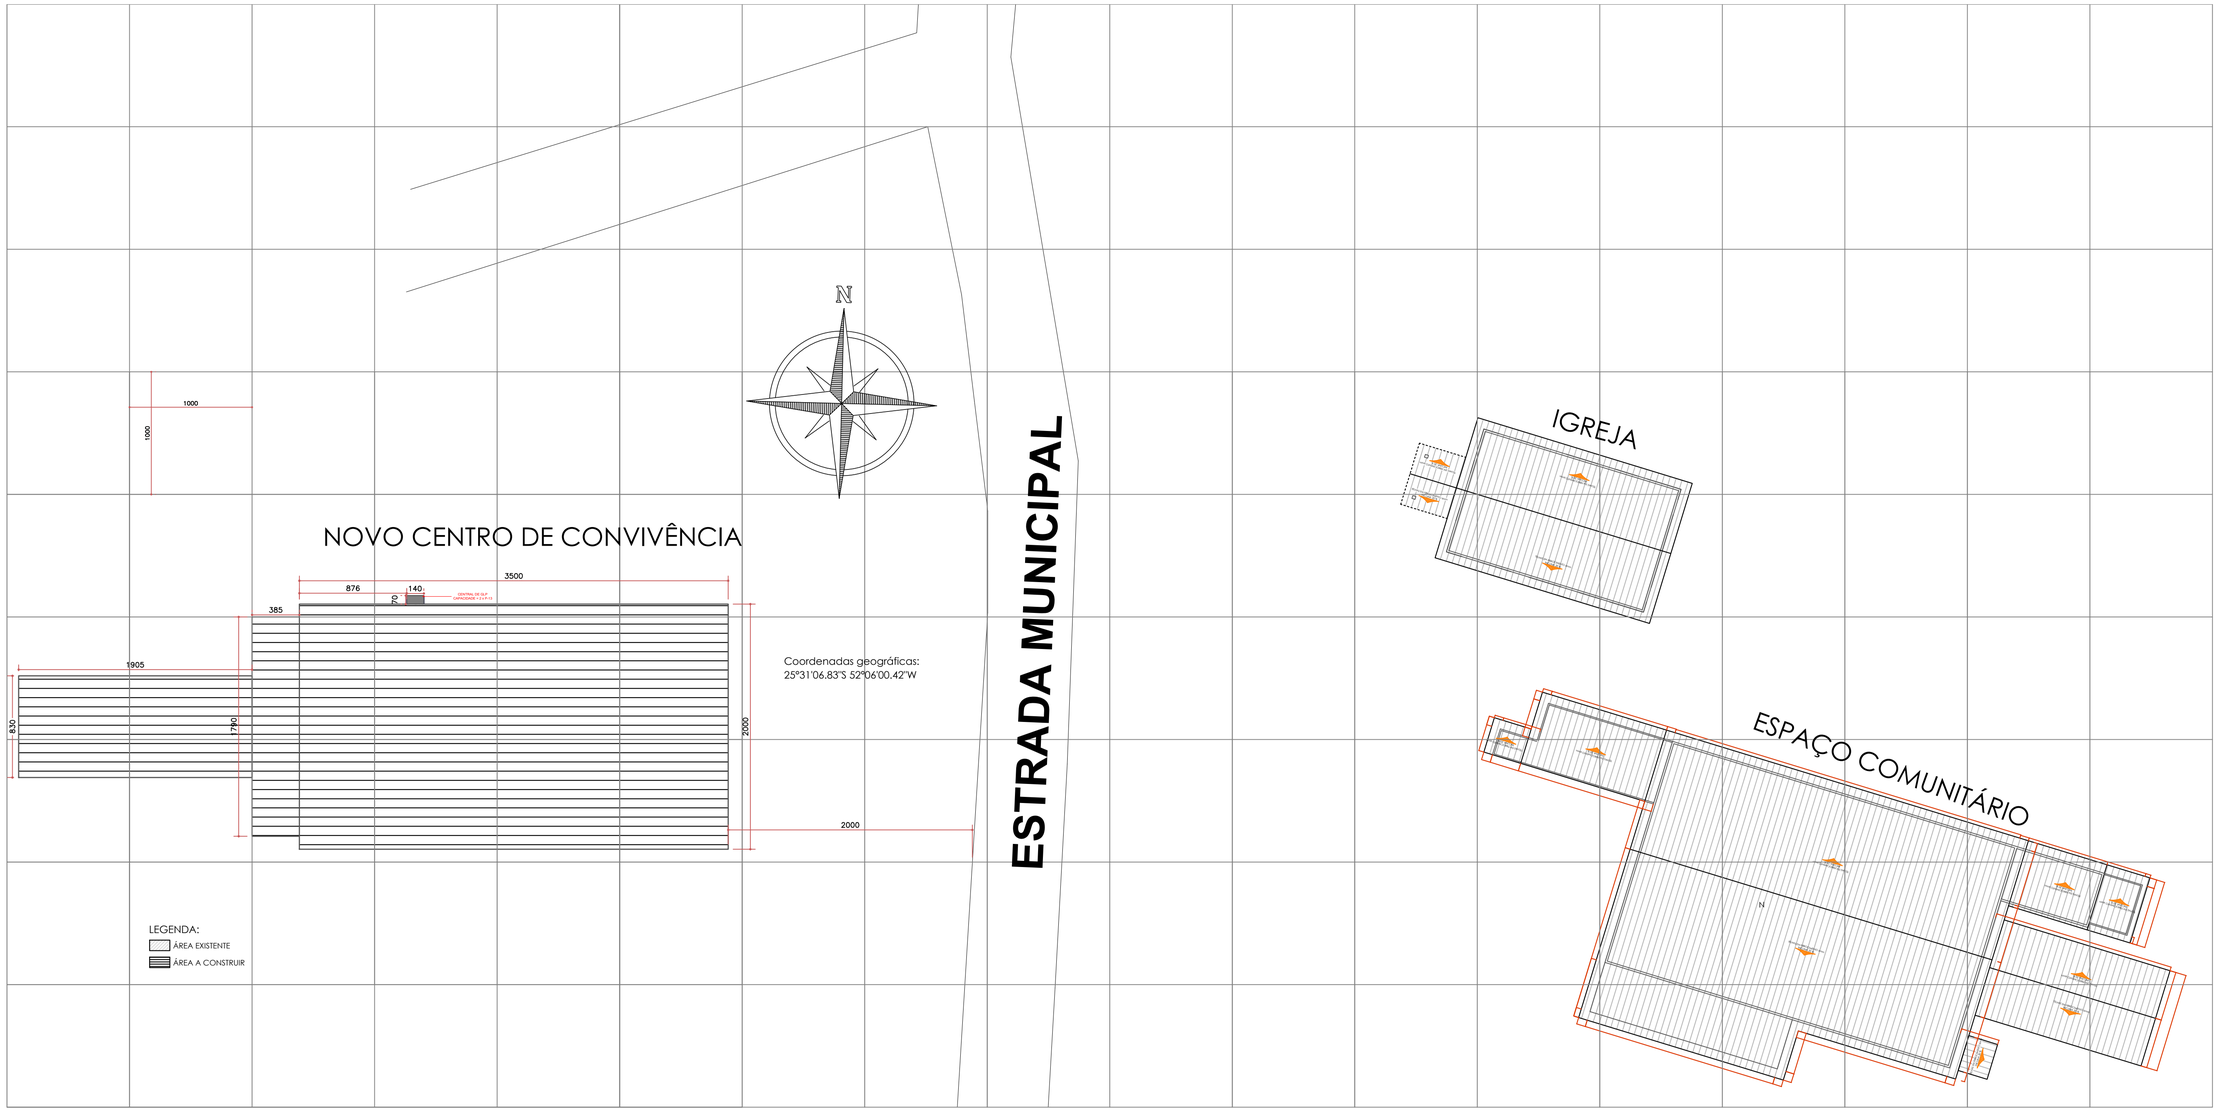

2 **IMAGENS DO GOOGLE EARTH**
Sem Escala

NOTAS:

1. TODAS AS MEDIDAS DEVEM SER VERIFICADAS EM OBRA.
2. TODAS AS COTAS INTERNAS ESTÃO MEDIDAS NO OSSO.
3. QUALQUER DISCREPÂNCIA ENTRE O PROJETO E A OBRA DEVERÁ SER COMUNICADA AO RESPONSÁVEL TÉCNICO, PARA QUE O MESMO POSSA FORNECER A SOLUÇÃO ADEQUADA.
4. AS FURAÇÕES EM VIGAS E LAJES SÃO DE RESPONSABILIDADES DOS PROJETOS DE INSTALAÇÕES QUE DEVERÃO FORNECER AO CALCULISTA AS PLANTAS COM AS FURAÇÕES INDICADAS NAS FORMAS.
5. PARA MELHOR COMPREENSÃO DOS DESENHOS O PROJETO DE ARQUITETURA DEVERÁ SER PLOTADO COLORIDO.
6. PARA ESPECIFICAÇÕES DE ACABAMENTOS VER MEMORIAL DESCRITIVO.

MUNICÍPIO DE CANDÓI
SECRETARIA DE URBANISMO E MEIO AMBIENTE

CENTRO DE CONVIVÊNCIA DA COMUNIDADE DE MATAS DO CAVERNOSO

ENGENHARIA

Comunidade Rural Matas do Cavernoso - 25°31'06,97"S / 52°06'00,73"W
Bairro: Zona Rural - Candói-PR

PROJETO BÁSICO

KAUANA KUKUL — CREA-PR 168708/D - ENGENHEIRA CIVIL
HELIO DA SILVA PADILHA — CREA-PR 168708/D - TEC. EM AGRIMENSURA
GUILHERME F. SANTOS — CREA-PR 203471/D - ENGENHEIRO CIVIL
LUCAS R. A. AZEVEDO — CREA-PR 238003/D - ENGENHEIRO CIVIL
ALTIERI JOSE CORREA — CREA-PR 195335/D - ENGENHEIRO CIVIL
TIAGO TURCO — CREA-PR 236018/D - TEC. EM AGRIMENSURA
ADRIANO A. DE OLIVEIRA — CREA-PR 168287/D - ENGENHEIRO CIVIL

01/04

PROJETO ARQUITETÔNICO

PROJETO ESTRUTURAL E DETALHES | Rev. 001 | SETEMBRO/2026 | INDICADO

MUNICÍPIO DE CANDÓI
CNPJ 95.684.478/0001-94

MATHEUS SANTOS MENDES
CREA-PR 234.341/D - ENGENHEIRO CIVIL