




1 *ELEVAÇÃO ESQUERDA*
1 : 100

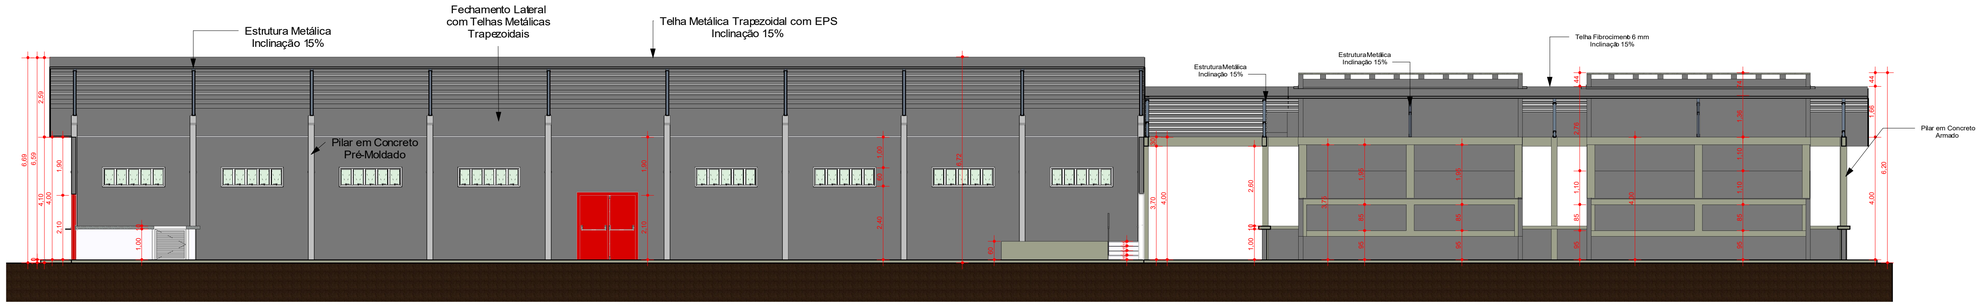

3 *CORTE B*
1 : 100

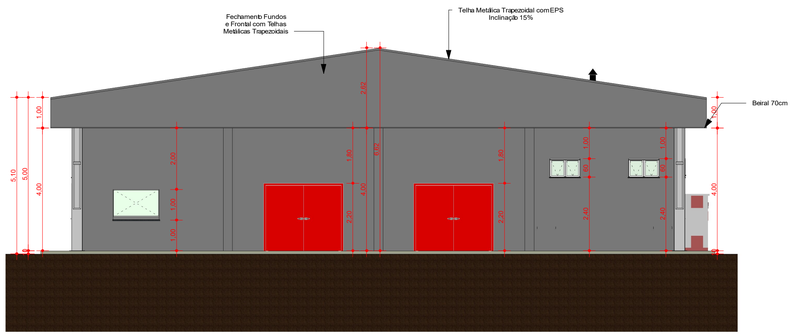

2 *ELEVAÇÃO FRONTAL*
1 : 100

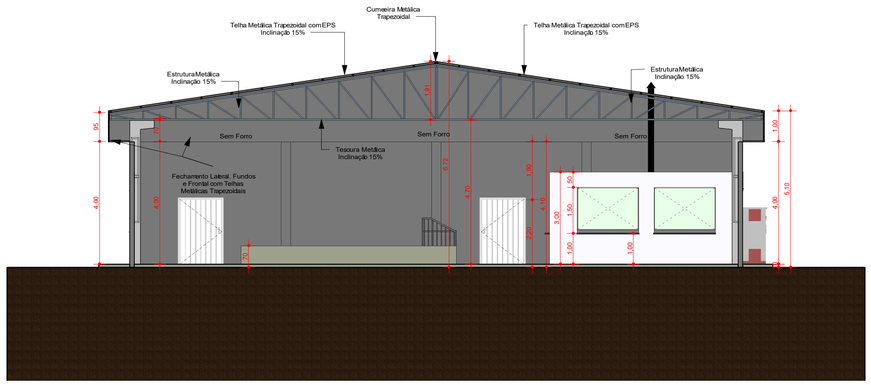

4 *CORTE A*
1 : 100

NOTAS :

1. TODAS AS MEDIDAS DEVEM SER VERIFICADAS EM OBRA.
2. TODAS AS COTAS INTERNAS ESTÃO MEDIDAS EM OSSO.
3. QUALQUER DISCREPÂNCIA ENTRE O PROJETO E A OBRA DEVERÁ SER COMUNICADA AO RESPONSÁVEL TÉCNICO, PARA QUE O MESMO POSSA FORNECER A SOLUÇÃO ADEQUADA.
4. AS FURAÇÕES EM VIGAS E LAGES SÃO DE RESPONSABILIDADES DOS PROJETOS DE INSTALAÇÕES QUE DEVERÃO FORNECER AO CALCULISTA AS PLANTAS COM AS FURAÇÕES INDICADAS NAS FORMAS
5. PARA MELHOR COMPREENSÃO DOS DESENHOS O PROJETO DE ARQUITETURA DEVERÁ SER PLOTADO COLORIDO.
6. PARA ESPECIFICAÇÕES DE ACABAMENTOS VER MEMORIAL DESCRITIVO.

MUNICÍPIO DE CANDÓI

SECRETARIA DE URBANISMO E MEIO AMBIENTE

NOME/ ENDEREÇO EMPREENDIMENTO

CENTRO DE CONVIVÊNCIA DA COMUNIDADE DE MATAS DO CAVERNOSO

COMUNIDADE MATAS DO CAVERNOSO
CANDÓ - PR

Nº PROJETO: 0001

ÁREA TÉCNICA: ENGENHARIA

FASE DO PROJETO: BÁSICO

Nº FOLHA: 03/04

EQUIPE TÉCNICA :

HELIO DA SILVA PADILHA
CREA-PR 168708/D - TEC. EM AGRIMENSURA

ADRIANO A. DE OLIVEIRA
CREA-BR 168287/D - ENGENHERO CIVIL

KAUANA KUKUL
CREA-PR 168708/D - ENGENHEIRA CIVIL

TIAGO TURCO
CREA-PR 236018/D - TEC. EM AGRIMENSURA

ALTIERI JOSE CORREA
CREA-PR 195395/D - ENGENHERO CIVIL

GUILHERME FOGAÇA DOS SANTOS
CREA-PR 203473/D - ENGENHERO CIVIL

LUCAS R. A. AZEVEDO
CREA-PR 238003/D - ENGENHERO CIVIL

CONTEÚDO	REVISÃO	DATA	ESCALA
PROJETO ARQUITETÔNICO E DETALHES	001	04/2026	INDICA

PROPRIETÁRIO

MUNICÍPIO DE CANDÓI
CNPJ 95.684.478/0001-94

RESPONSÁVEL TÉCNICO PELO PROJETO

MATHEUS S. MENDES
CREA-PR 234346/D-ENGENHEIRO CIVIL