
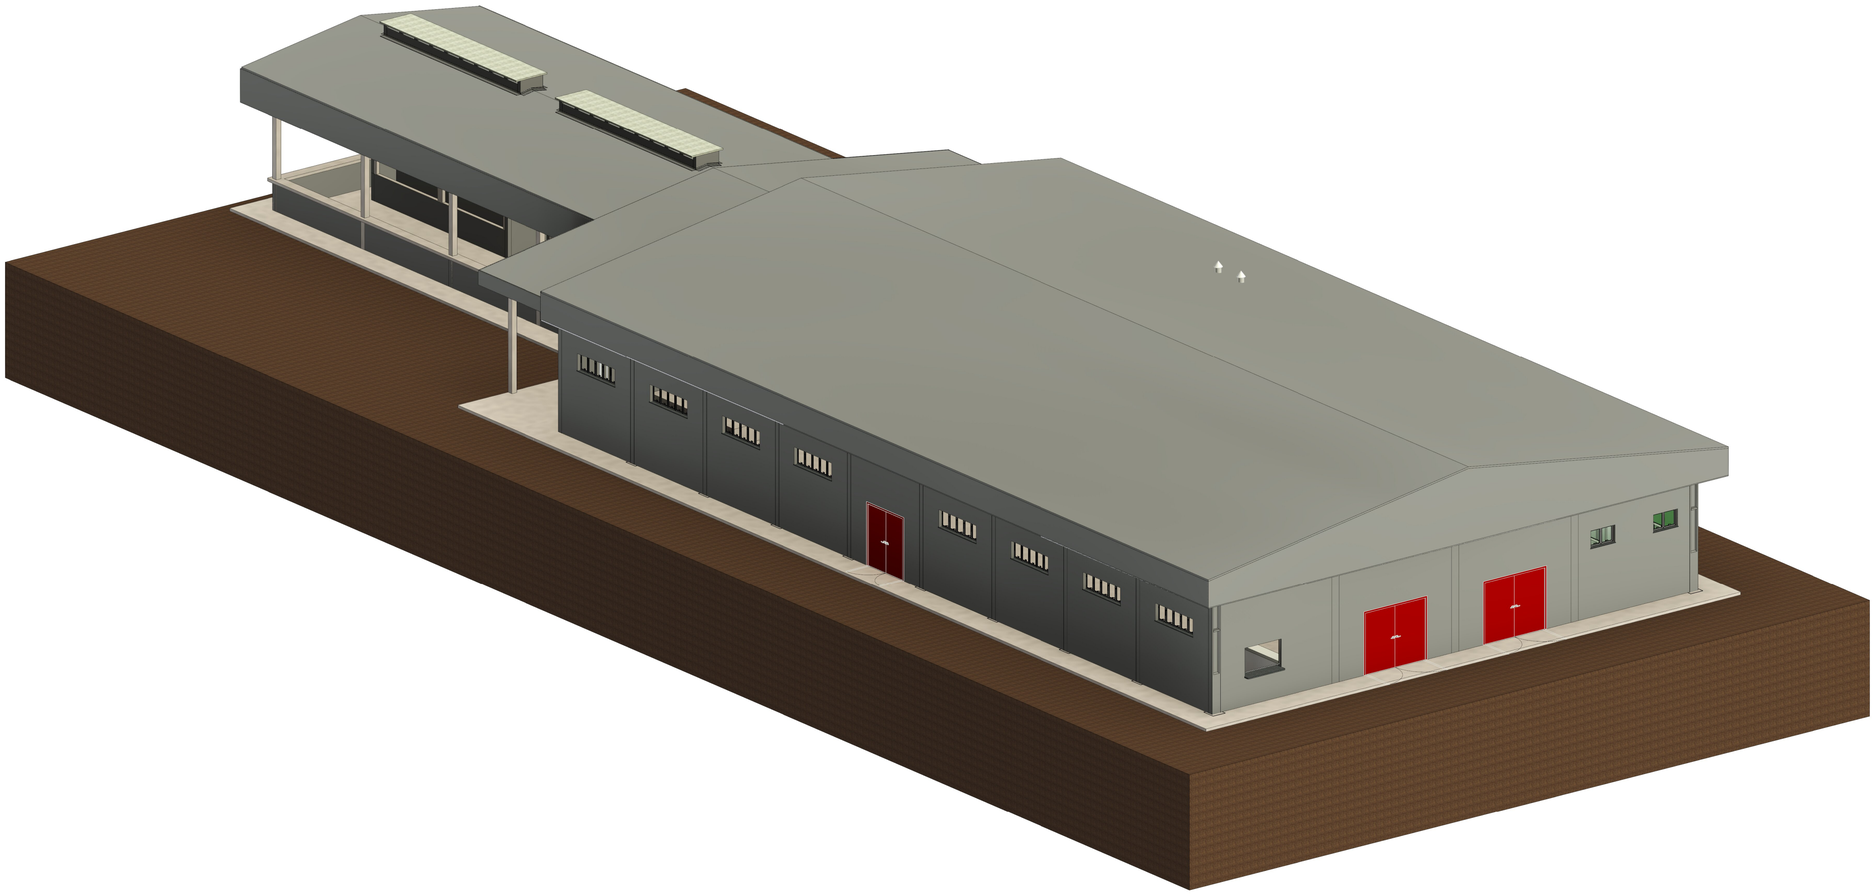


2 {3D}

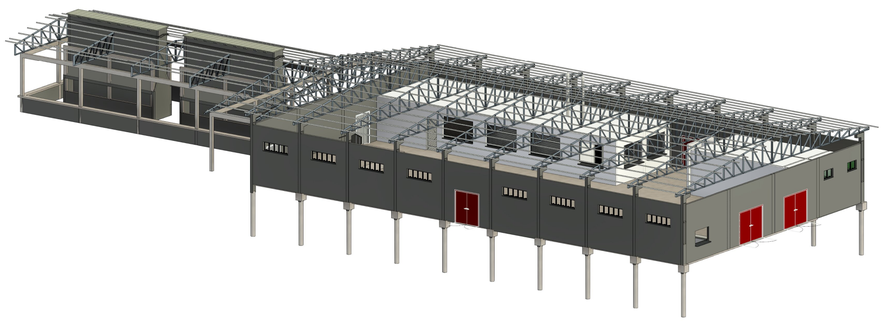

1 3D ESTRUTURA

NOTAS :

1. TODAS AS MEDIDAS DEVEM SER VERIFICADAS EM OBRA.
2. TODAS AS COTAS INTERNAS ESTÃO MEDIDAS EM OSSO.
3. QUALQUER DISCREPÂNCIA ENTRE O PROJETO E A OBRA DEVERÁ SER COMUNICADA AO RESPONSÁVEL TÉCNICO, PARA QUE O MESMO POSSA FORNECER A SOLUÇÃO ADEQUADA.
4. AS FURAÇÕES EM VIGAS E LAGES SÃO DE RESPONSABILIDADES DOS PROJETOS DE INSTALAÇÕES QUE DEVERÃO FORNECER AO CALCULISTA AS PLANTAS COM AS FURAÇÕES INDICADAS NAS FORMAS
5. PARA MELHOR COMPREENSÃO DOS DESENHOS O PROJETO DE ARQUITETURA DEVERÁ SER PLOTADO COLORIDO.
6. PARA ESPECIFICAÇÕES DE ACABAMENTOS VER MEMORIAL DESCRITIVO.

MUNICÍPIO DE CANDÓI

SECRETARIA DE URBANISMO E MEIO AMBIENTE

NOME/ ENDEREÇO EMPREENDIMENTO

CENTRO DE CONVIVÊNCIA DA COMUNIDADE DE MATAS DO CAVERNOSO

COMUNIDADE MATAS DO CAVERNOSO
CANDÓI - PR

Nº PROJETO: 0001

ÁREA TÉCNICA: ENGENHARIA

FASE DO PROJETO: BÁSICO

Nº FOLHA: 04/04

EQUIPE TÉCNICA :

TIAGO TURCO
CREA-PR 236018/D - TEC. EM AGRIMENSURA

HELIO DA SILVA PADILHA
CREA-PR 168708/D - TEC. EM AGRIMENSURA

ALTIERI JOSE CORREA
CREA-PR 195335/D - ENGENHERO CIVIL

ADRIANO A. DE OLIVEIRA
CREA-BR 168287/D - ENGENHERO CIVIL

GUILHERME FOGAÇA DOS SANTOS
CREA-PR 203473/D - ENGENHERO CIVIL

KAUANA KUKUL
CREA-PR 168708/D - ENGENHEIRA CIVIL

LUCAS R. A. AZEVEDO
CREA-PR 238003/D - ENGENHERO CIVIL

CONTEÚDO: PROJETO ARQUITETÔNICO E DETALHES

REVISÃO: 001

DATA: 04/2026

ESCALA: INDICA

PROPRIETÁRIO

MUNICÍPIO DE CANDÓI
CNPJ 95.684.478/0001-94

RESPONSÁVEL TÉCNICO PELO PROJETO

MATHEUS S. MENDES
CREA-PR 234341/D-ENGENHEIRO CIVIL