
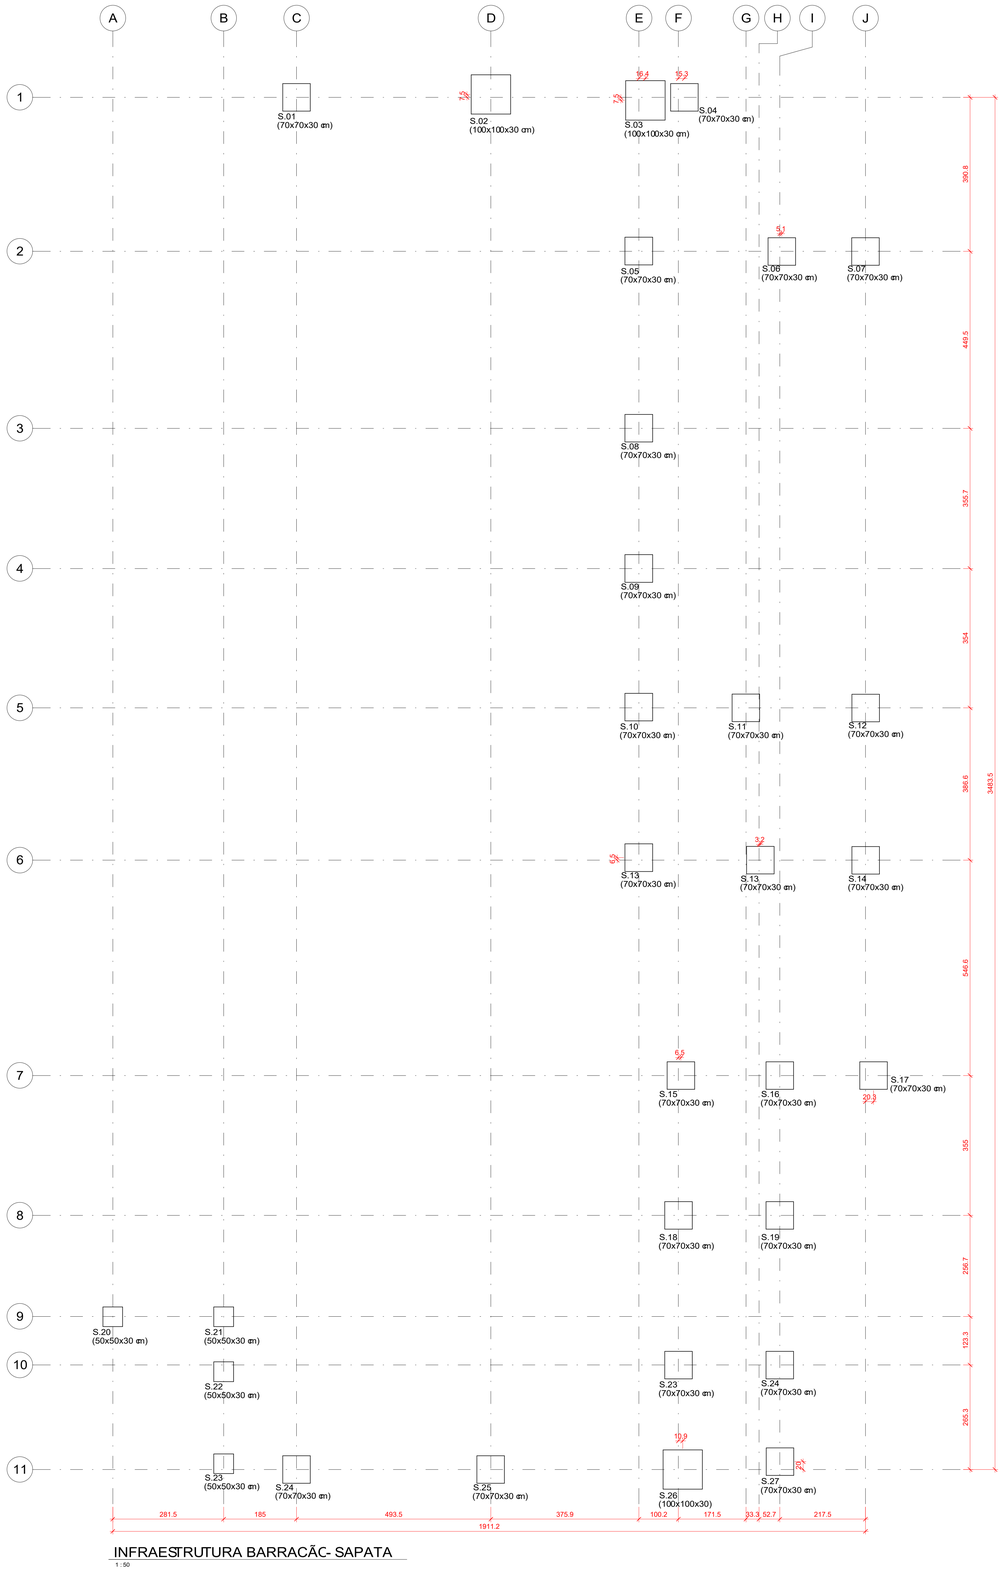



INFRAESTRUTURA BARRACÃC- SAPATA

1 : 50

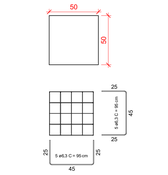


DET. SAPATA 50x50x30

1 : 20

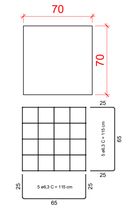


DET. SAPATA 70x70x30

1 : 20

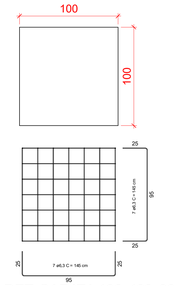


DET. SAPATA 100x100x30

1 : 20

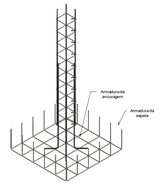

3D SAPATA

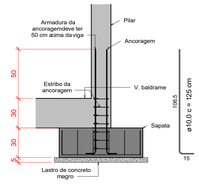

CORTE SAPATA

1 : 20

Tabela de Aço			
Partição	Tipo	Diâmetro da barra	Comprimento total da barra
Ancoragem	10 CA-50	10 mm	168.58 m
Ancoragem Interna	10 CA-50	10 mm	133.35 m
Pilar	5 CA-60	5 mm	716.19 m
Pilar	10 CA-50	10 mm	609.60 m
Pilar Interno	5 CA-60	5 mm	311.03 m
Pilar Interno	10 CA-50	10 mm	284.00 m
Sapata	6.3 CA-50	6 mm	522.70 m
Sapata Interna	6.3 CA-50	6 mm	270.80 m
Viga	5 CA-60	5 mm	552.38 m
Viga	10 CA-50	10 mm	488.93 m
Viga Baldrame	5 CA-60	5 mm	464.38 m
Viga Baldrame	10 CA-50	10 mm	261.59 m
Viga Baldrame Fechamento	5 CA-60	5 mm	560.56 m
Viga Baldrame Fechamento	10 CA-50	10 mm	428.48 m
Viga Baldrame Interna	5 CA-60	5 mm	474.46 m
Viga Baldrame Interna	10 CA-50	10 mm	410.37 m
Viga Interna	5 CA-60	5 mm	285.42 m
Viga Interna	10 CA-50	10 mm	277.72 m

Tabela de Concreto - Fundação	
Tipo	Volume
50x50x30	0.37 m³
70x70x30	4.30 m³
85x85x30	7.33 m³
100x100x30	1.08 m³

NOTAS :

1. TODAS AS MEDIDAS DEVEM SER VERIFICADAS EM OBRA.
2. TODAS AS COTAS INTERNAS ESTÃO MEDIDAS EM OSSO.
3. QUALQUER DISCREPÂNCIA ENTRE O PROJETO E A OBRA DEVERÁ SER COMUNICADA AO RESPONSÁVEL TÉCNICO, PARA QUE O MESMO POSSA FORNECER A SOLUÇÃO ADEQUADA.
4. AS FUNÇÕES EM VIGAS E LAGES SÃO DE RESPONSABILIDADES DOS PROJETOS DE INSTALAÇÕES QUE DEVERÃO FORNECER AO CALCULISTA AS PLANTAS COM AS FUNÇÕES INDICADAS NAS FORMAS.
5. PARA MELHOR COMPREENSÃO DOS DESENHOS O PROJETO DE ARQUITETURA DEVERÁ SER PLOTADO COLORIDO.
6. PARA ESPECIFICAÇÕES DIAGRAMENTOS VER MEMORIAL DESCRITIVO.

MUNICÍPIO DE CANDÓI

SECRETARIA DE URBANISMO E PROJETOS

NOME/ ENDEREÇO EMPREENDIMENTO

CENTRO DE CONVIVÊNCIA DA COMUNIDADE DE MATAS DO CAVERNOSO

COMUNIDADEMATAS DO CAVERNOSO
CANDÓI- PR

Nº PROJETO: **0001**

ÁREA TÉCNICA: **ENGENHARIA**

FASE DO PROJETO: **BÁSICO**

EQUIPE TÉCNICA :	COLABORADORES :	Nº FOLHA
TIAGO TURCO CFTA/BR 04839383944 - TÉC. AGROPECUÁRIA	KAUANA NUKUL CREA/PR 168708/D-ENGENHEIRA CIVIL	01/03
HELIO DAS. PAULHA CFT-BR 9560666915 - TÉC. EDIFICAÇÕES	GUILHERME FOGAÇA DOS SANTOS CREA/PR 203401/D-ENGENHEIRO CIVIL	
ALTERI JOSE CORREA CREA/PR 19535/D-ENGENHEIRO CIVIL	ADRIANO A. DE OLIEIRA CREA/BR 168267/D - ENGENHEIRO CIVIL	

CONTEÚDO	REVISÃO	DATA	ESCALA
PROJETO ESTRUTURAL E DETALHES	001	07/2026	INDICA

PROPRIETÁRIO

MUNICÍPIO DE CANDÓI
CNPJ 95.696.475/0001-54

RESPONSÁVEL TÉCNICO PELO PROJETO

MATHEUS S.MENDES
CREA-PR 234349/D-ENGENHEIRO CIVIL

A0